

LEMPÄÄLÄ

MARJAMÄEN POHJOISOSAN OSAYLEISKAAVA Luonnos 15.11.2022

1:10 000

KAAVAMERKINNÄT JA -MÄÄRÄYKSET



Teollisuus- ja varastoalue.



Energiahuollon alue.



Suojaviheralue.

yt/kk

Yhdystie/kokoojkatu.

kk

Uusi kokoojkatu.



Kevyen liikenteen reitti.




Kevyen liikenteen yhteystarve.




Alueen raja.




10 m osayleiskaava-alueen rajan ulkopuolella oleva viiva.

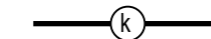

Kaasujohto.

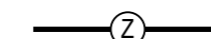

Sähkölinja.

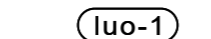


Luonnon monimuotoisuuden kannalta erityisen tärkeä alue.

Vesilain 2. luvun 11. §:n pienvesikohde, jonka luonnontilan vaarantaminen on kielletty. Lupaviranomainen voi yksittäistapauksessa hakemuksesta myöntää poikkeuksen 1 momentin kiellosta, jos momentissa mainittujen vesiluontotyyppien suojelutavoitteet eivät huomattavasti vaarannu.




Luonnon monimuotoisuuden kannalta erityisen tärkeä kohde.

Vesilain 2. luvun 11. §:n pienvesikohde, jonka luonnontilan vaarantaminen on kielletty. Lupaviranomainen voi yksittäistapauksessa hakemuksesta myöntää poikkeuksen 1 momentin kiellosta, jos momentissa mainittujen vesiluontotyyppien suojelutavoitteet eivät huomattavasti vaarannu.

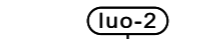

Luonnon monimuotoisuuden kannalta erityisen tärkeä alue.

Metsälain 10§:n mukainen kohde, Etelä-Suomessa erittäin uhanalainen luontotyyppi, ruohokorpi.

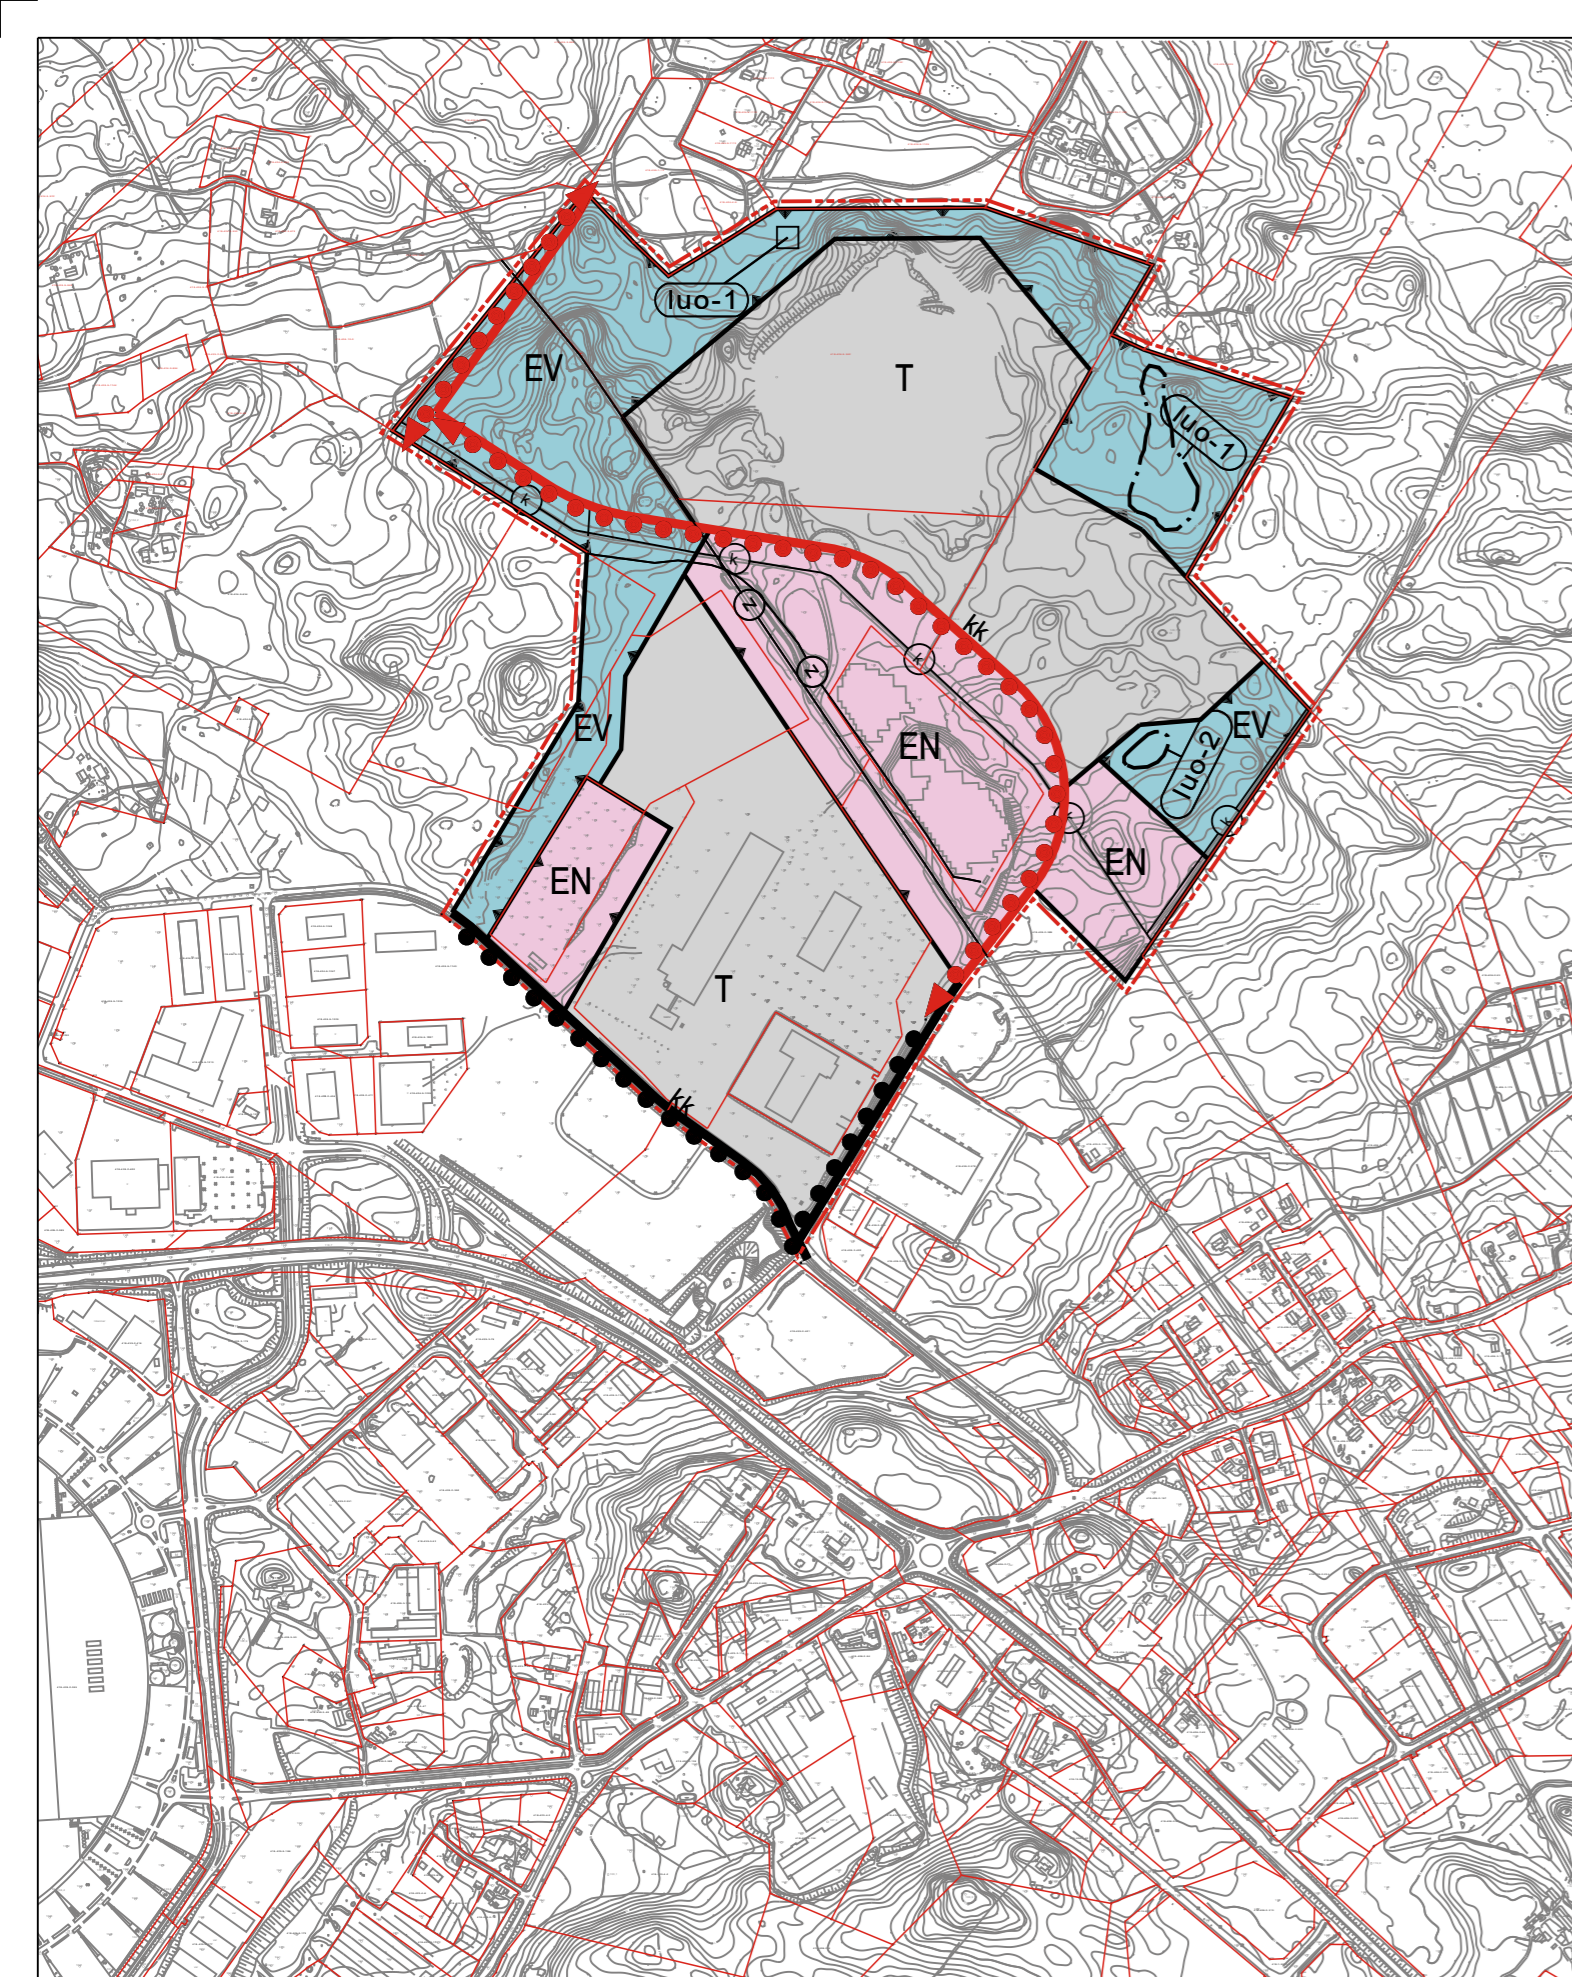

P



MITTAKAAVA 1: 10 000



KAAVAN NIMI	PIIRUSTUKSEN SISÄLTÖ	MITTAKAAVA		
Marjamäen pohjoisosan osayleiskaavan muutos	Yleiskaava	1:10000		
SWECO 	SUUNN. KIRV	TIEDOSTO		
	TARK. TRYS	Lempaala_Marjamaen_pohjoisosan_Oykm_luonnos.DWG		
Sweco Infra & Rail Oy Hatanpään valtatie 11, 33100 TAMPERE * 010 2414 000	LUONNOS	EHDOTUS	HYVÄKSYTTY	TYÖ N:O
	15.11.2022			23702976