




Pirkanmaan maakuntakaava 2040

merkintä	Yleismääräykset
merkintä	Maaseutualue
merkintä	Kasvutaajamien kehittämisvyöhyke
merkintä	Kasvutaajamien kehittämisvyöhyke
merkintä	Suunnittelalueen raja
merkintä	Suunnittelalueen raja


Strateginen yleiskaava 2040

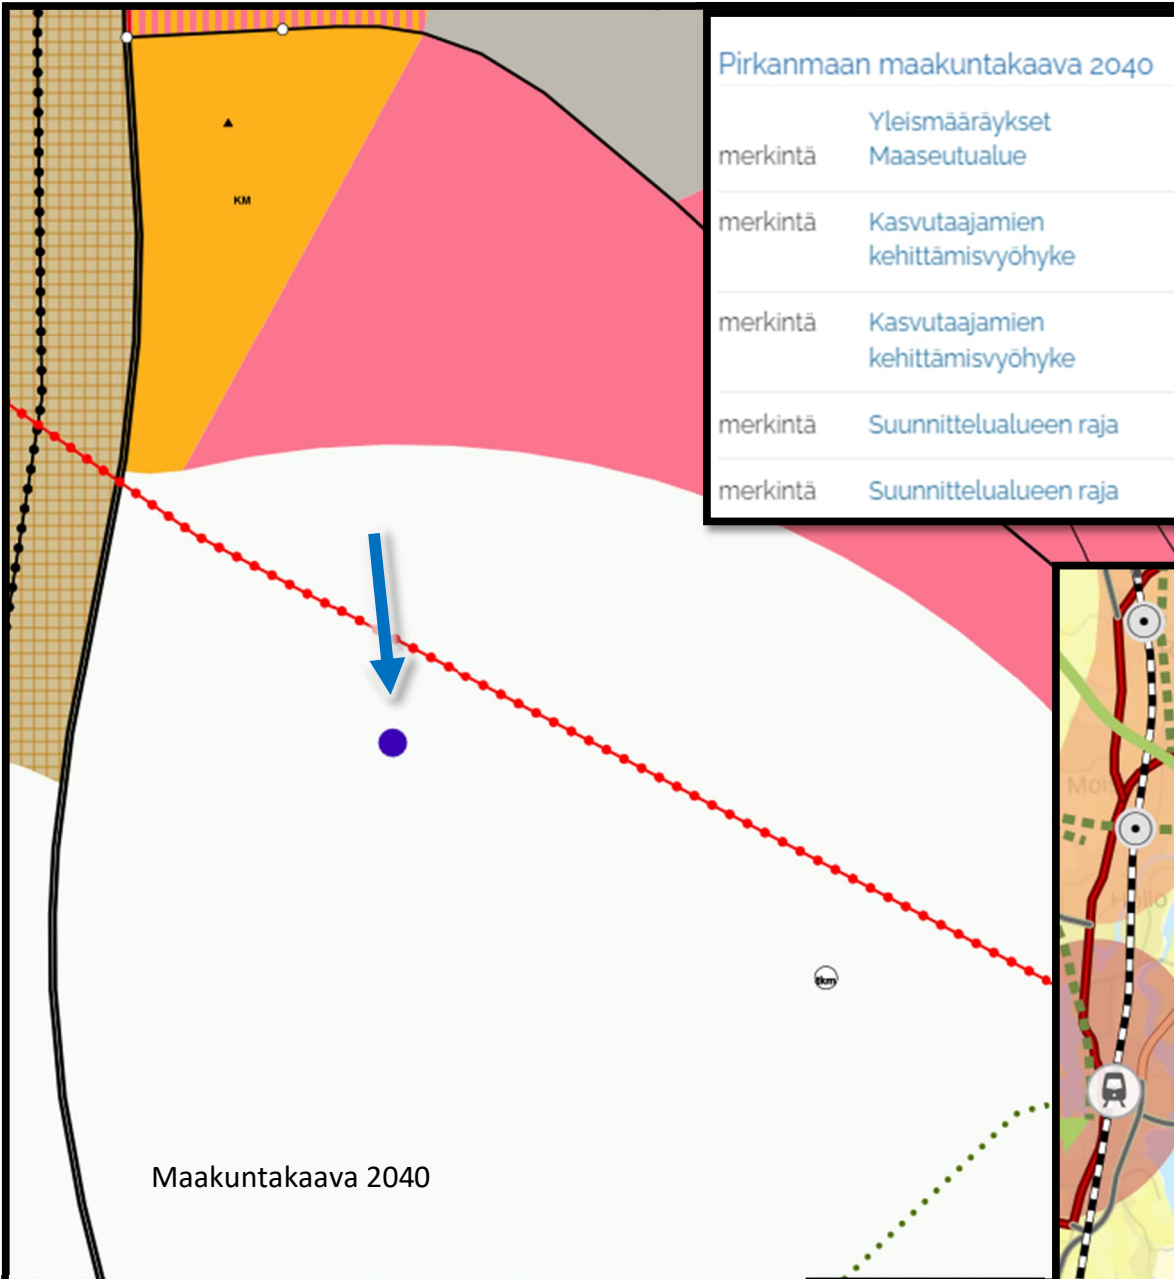

Maakuntakaava 2040

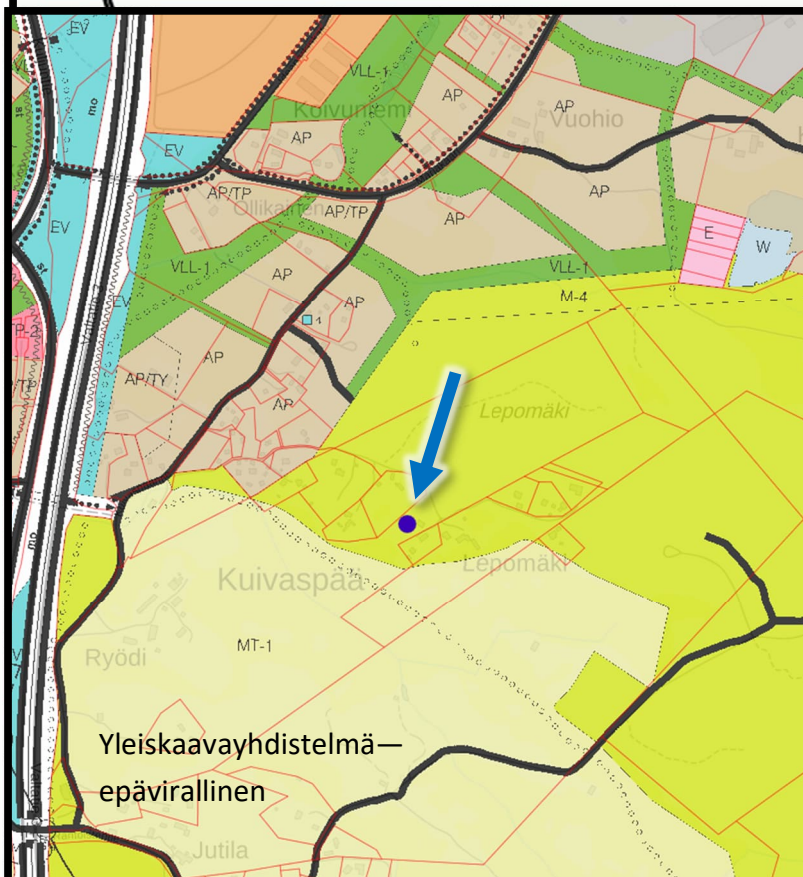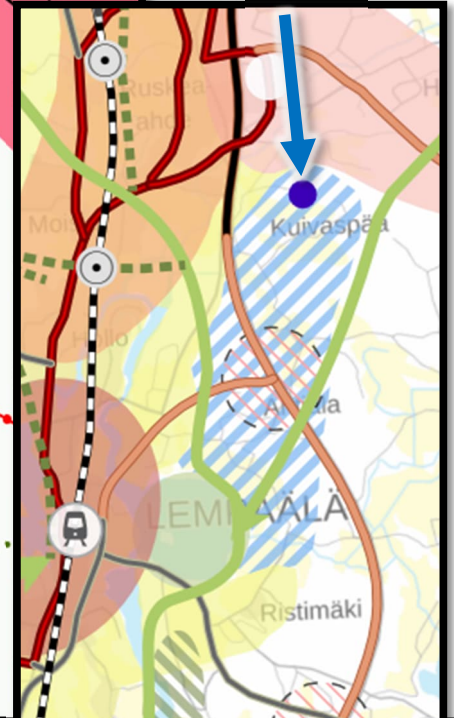


Yleiskaavayhdistelmä—  
epävirallinen

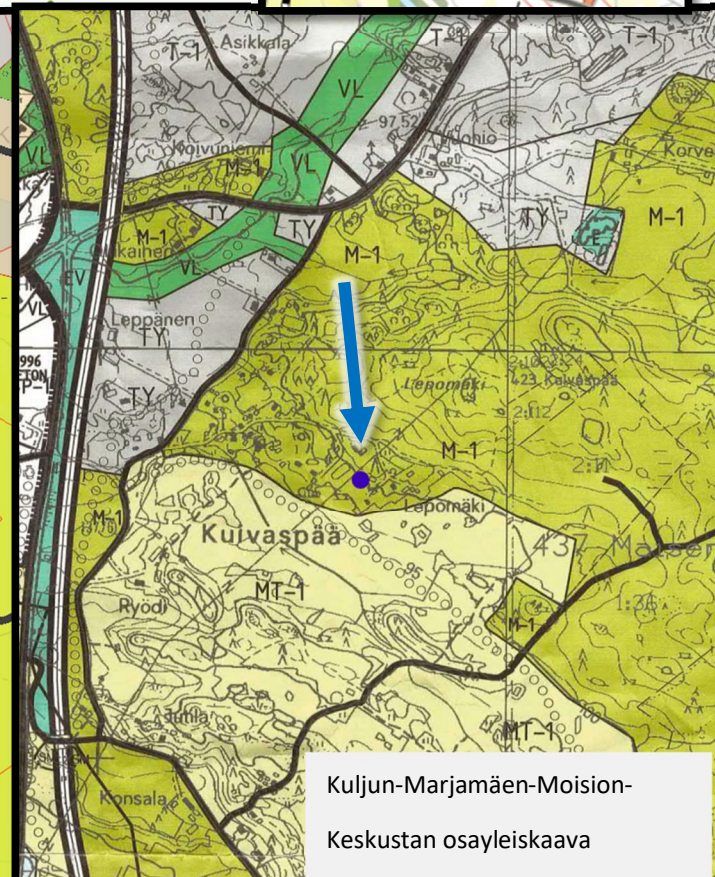

Kuljun-Marjamäen-Moision-  
Keskustan osayleiskaava

## Asemapiirros

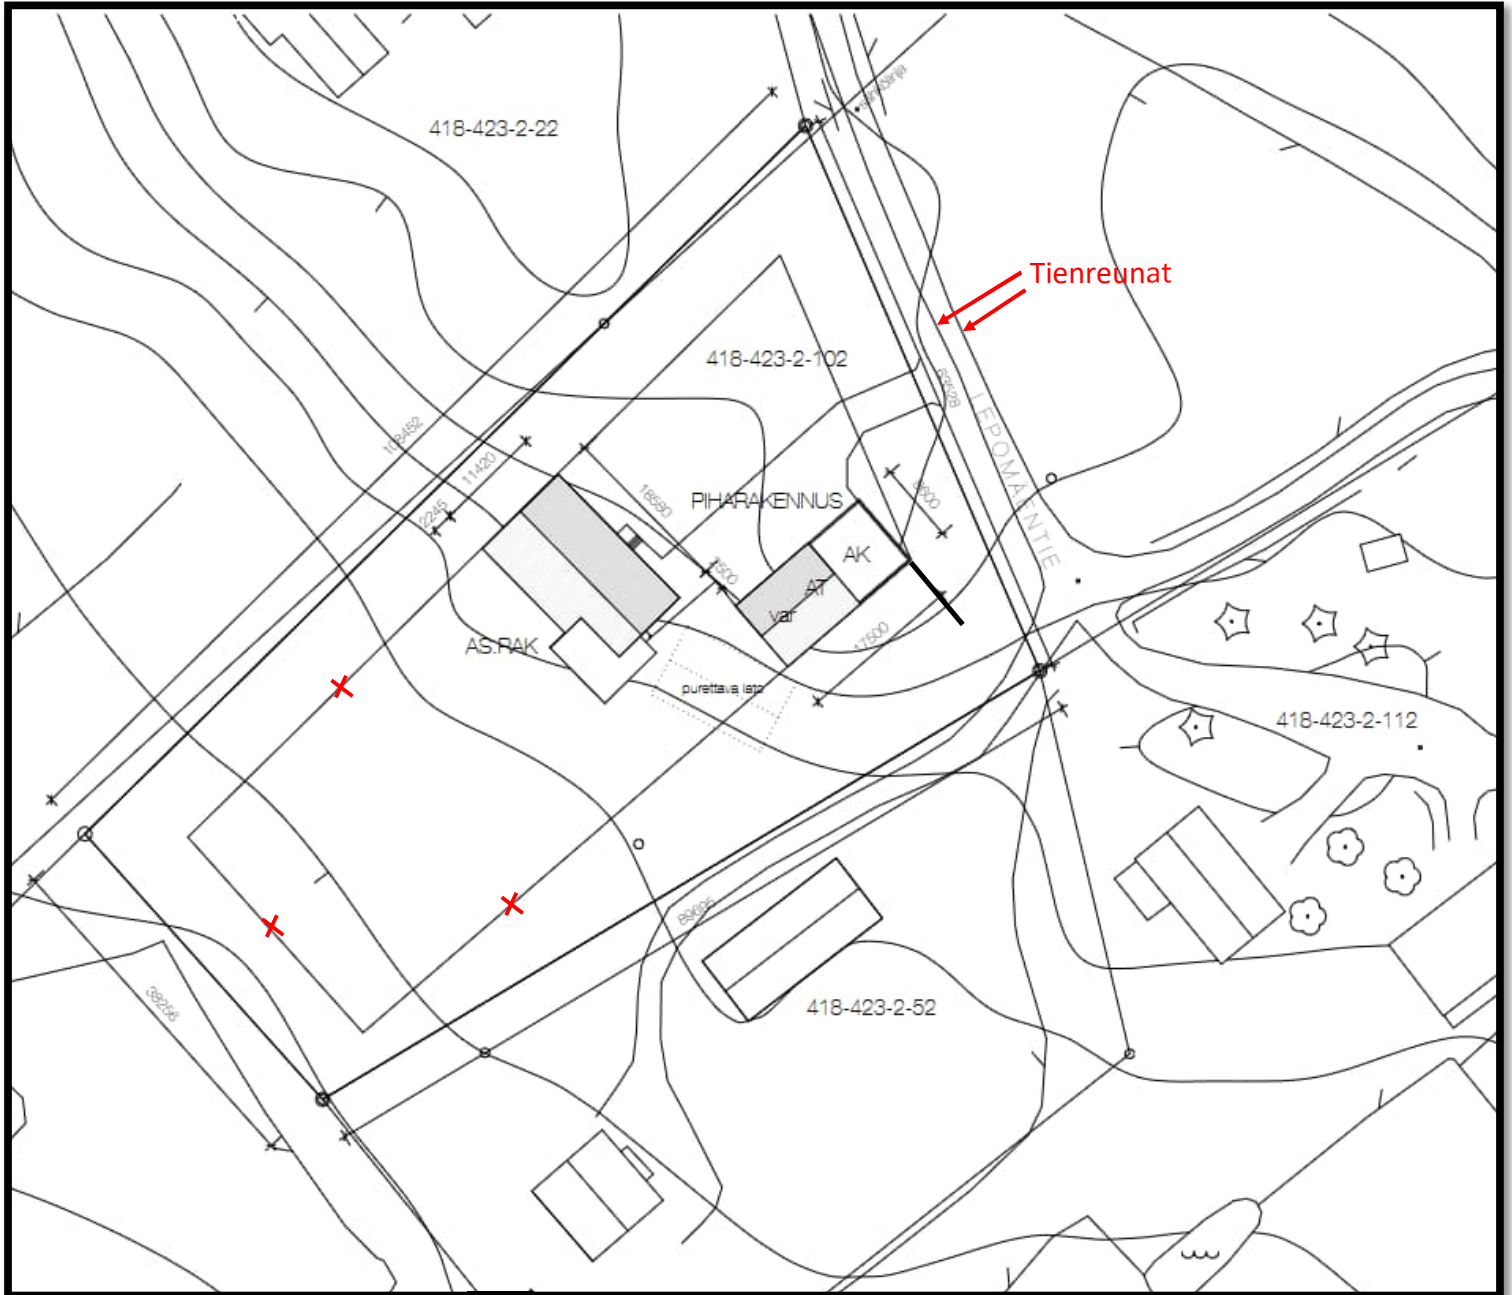




Punaisella on valmistelijan lisäykset.

Julkisivupiirustus




lounaaseen

koilliseen

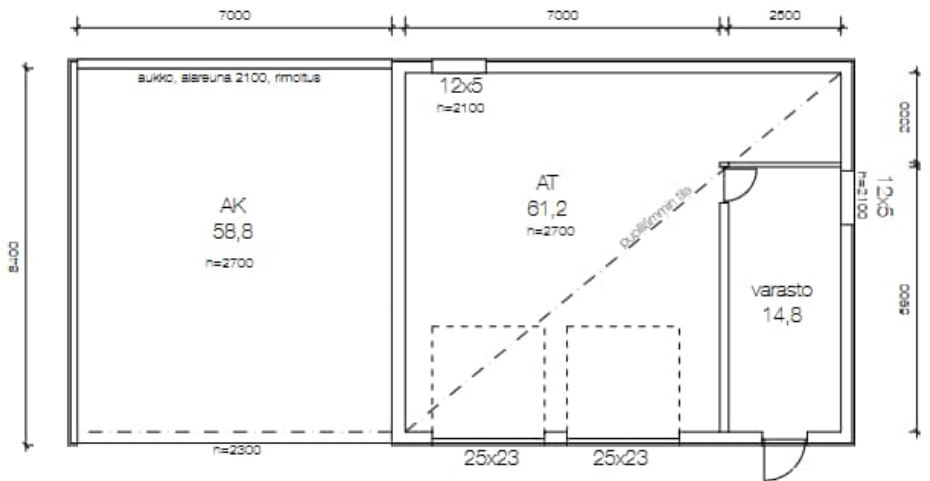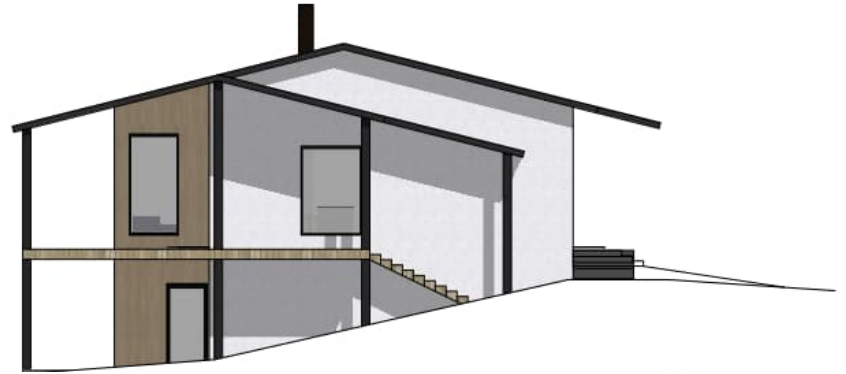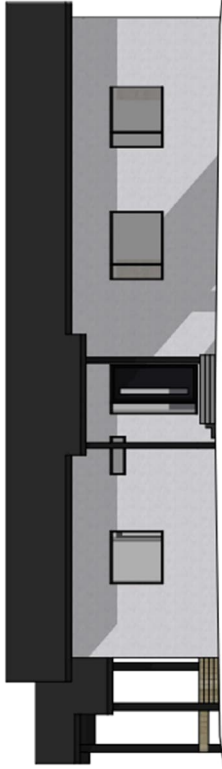


ohjapiirustus 1:100

lutaaseen

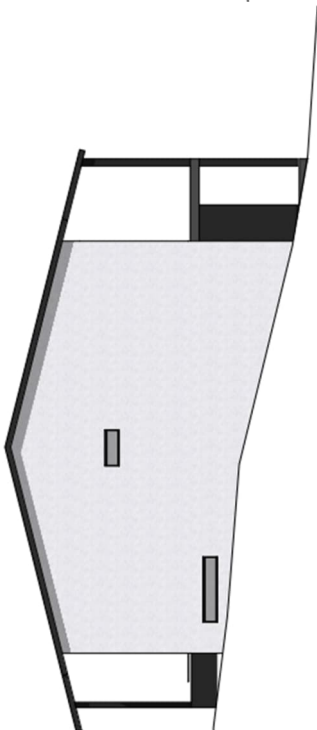


lutaaseen

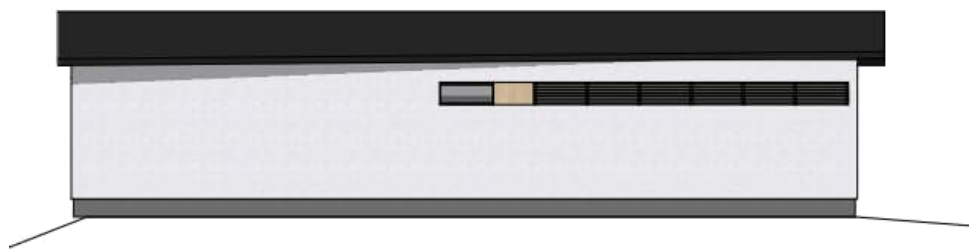

kaakkoon

Julkisivut 1:100

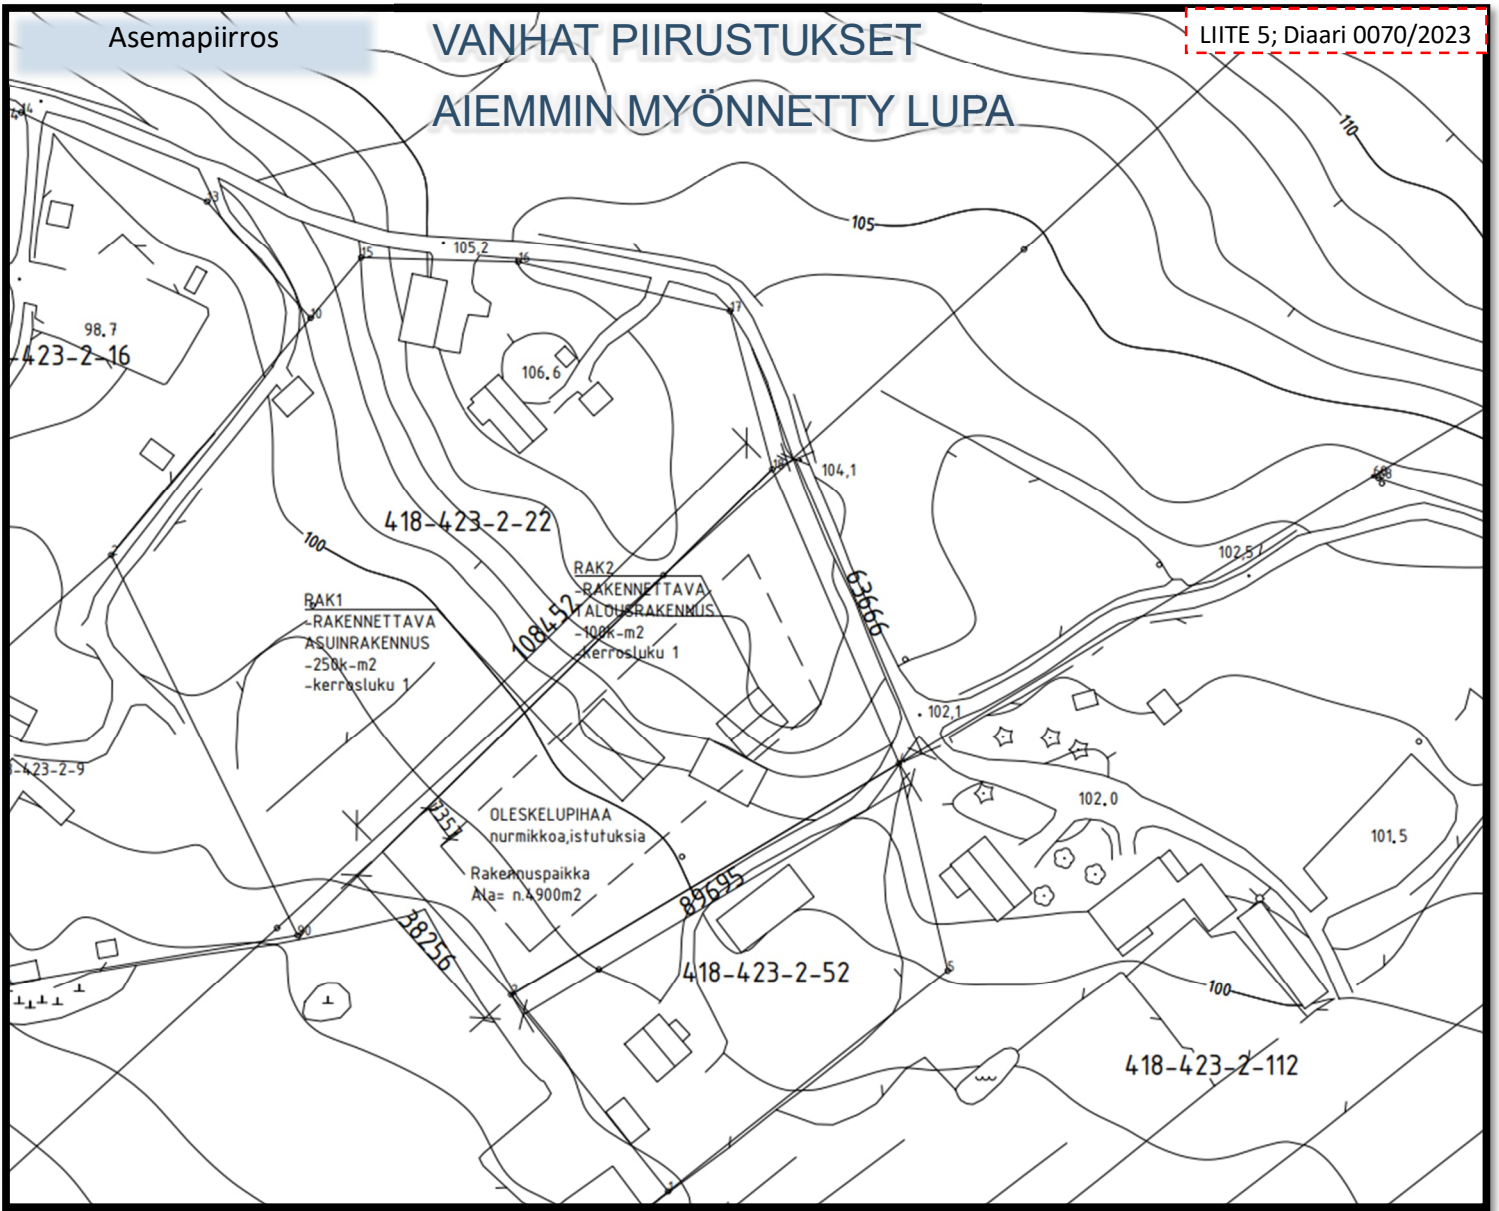

## Julkisivupiirustus

