


**Liitekarta 1**  
**Kiinteistöt:**  
**Pohjola 418-431-1-86,**  
**Kaunisto 418-431-1-16,**  
**Huhtala 418-431-1-29**

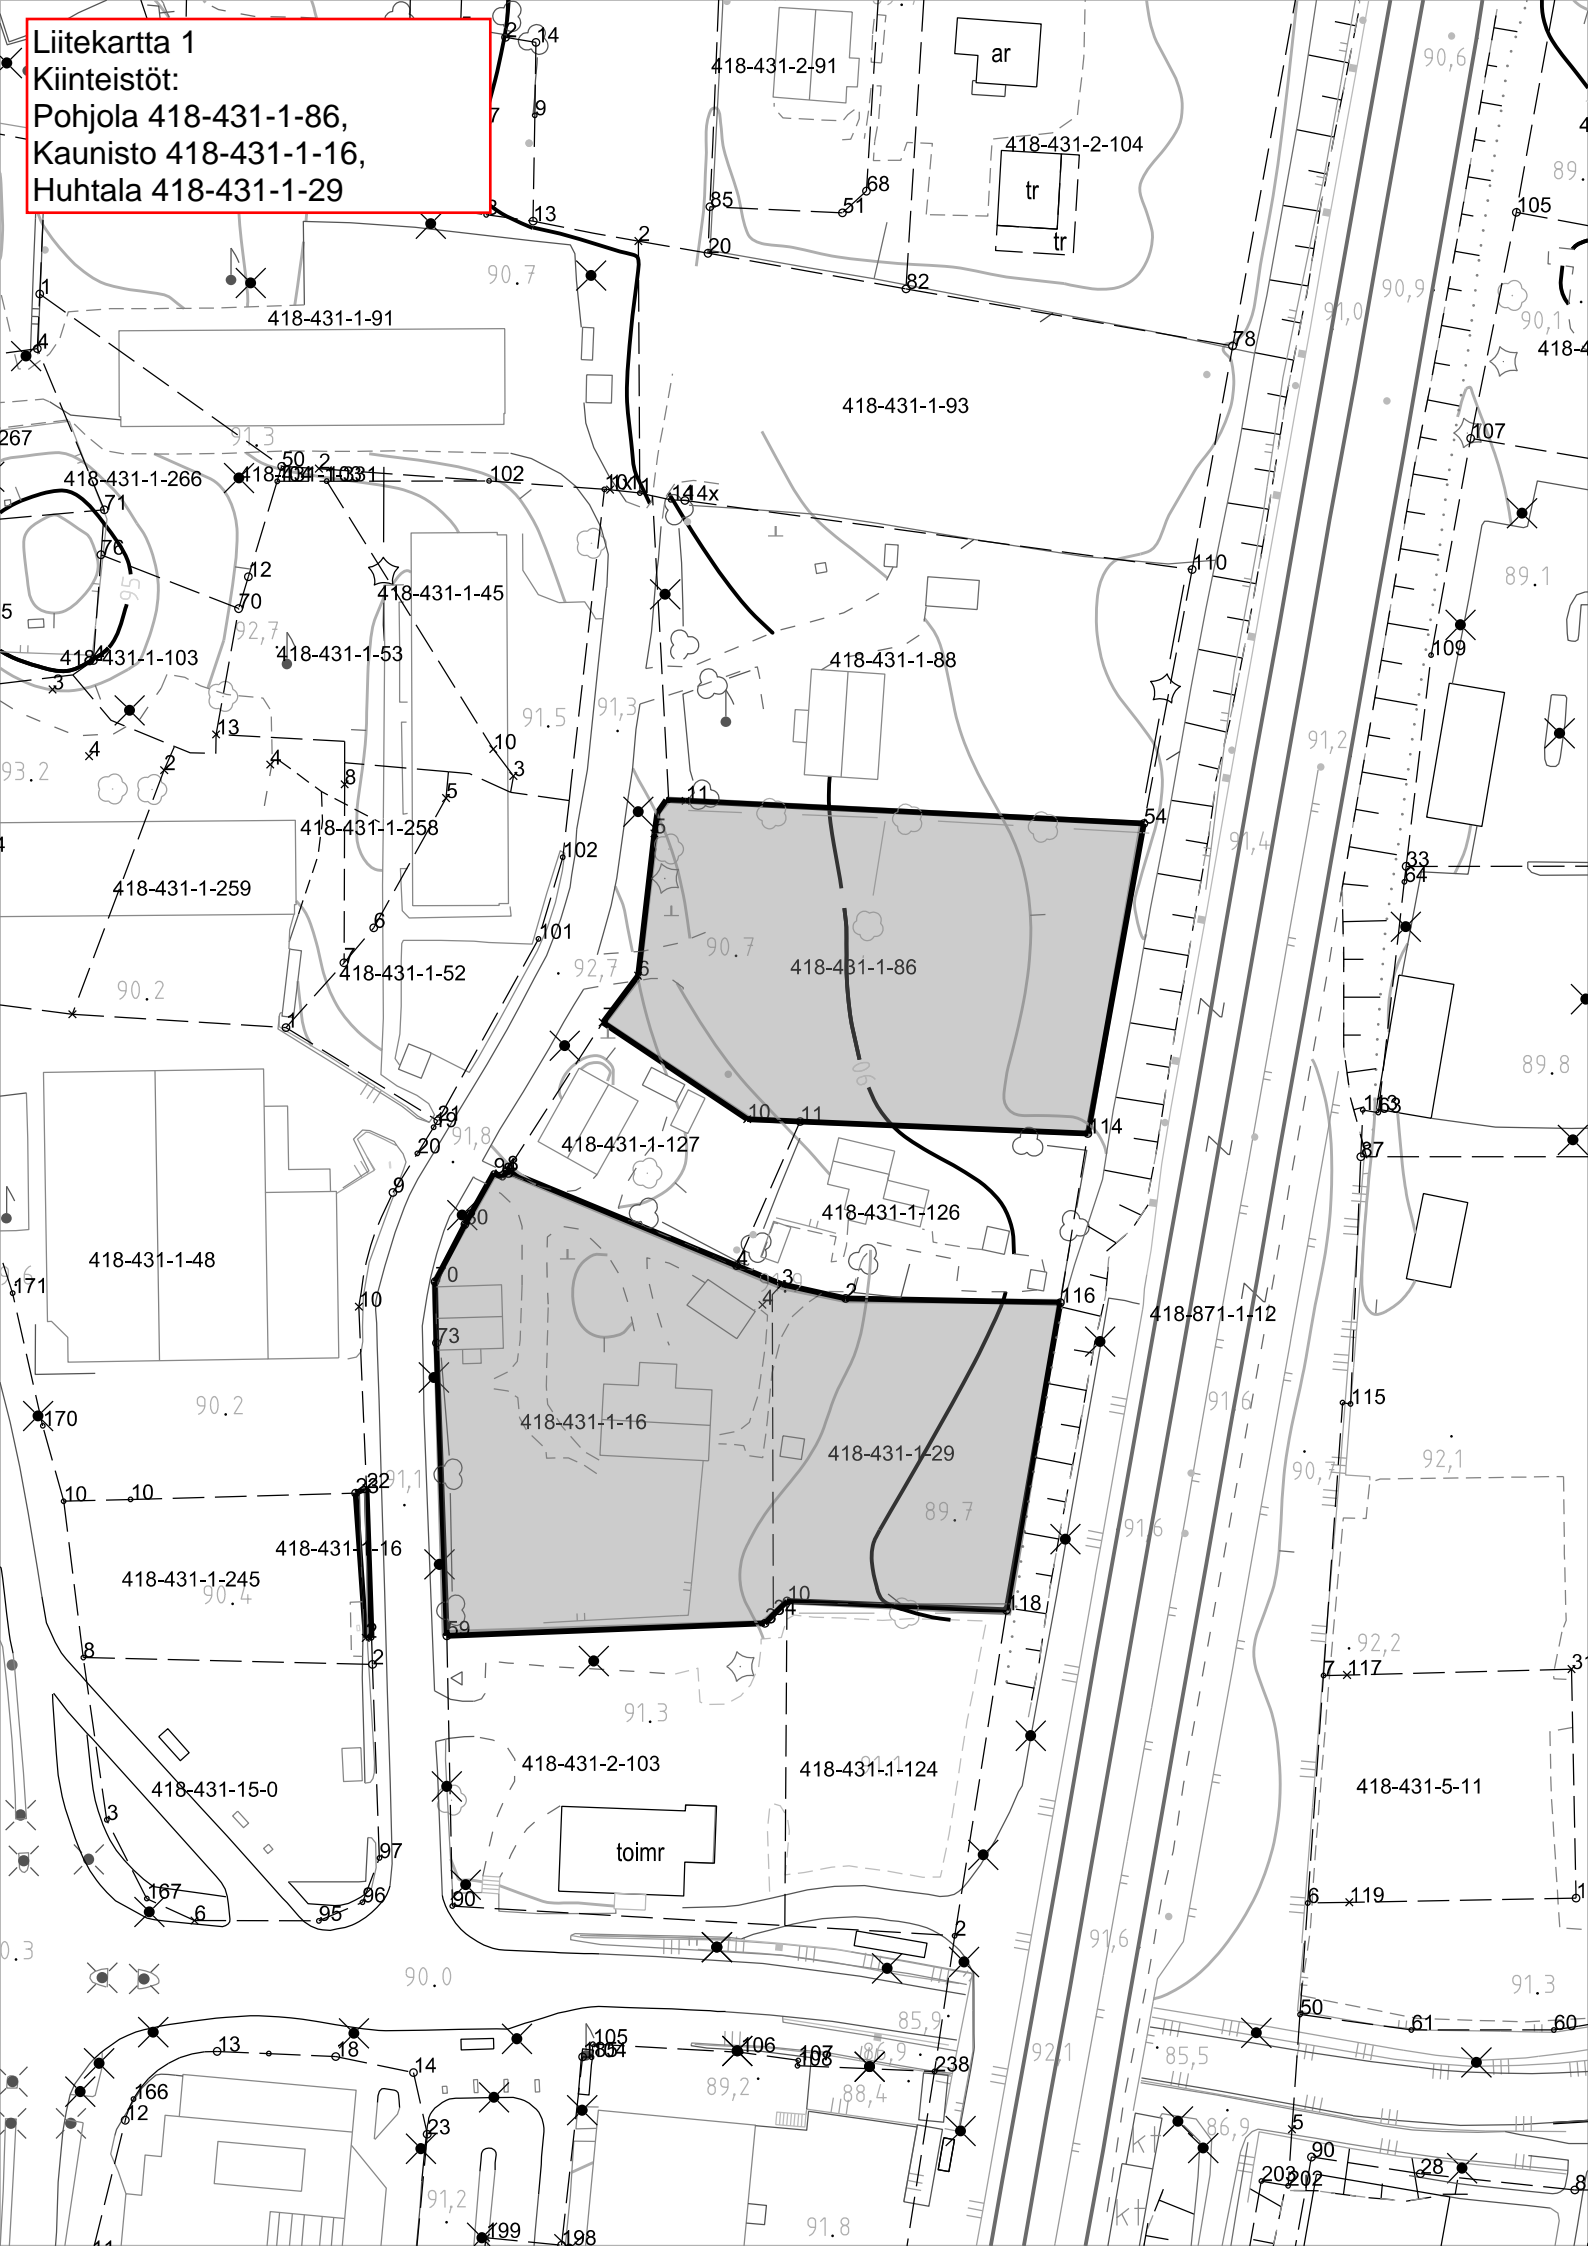

**Liitekartta 2**  
**Kiinteistöt:**  
**Paloasema 418-431-6-13,**  
**Keskuspalsta 418-431-6-121,**  
**Välillä 418-431-4-24**

