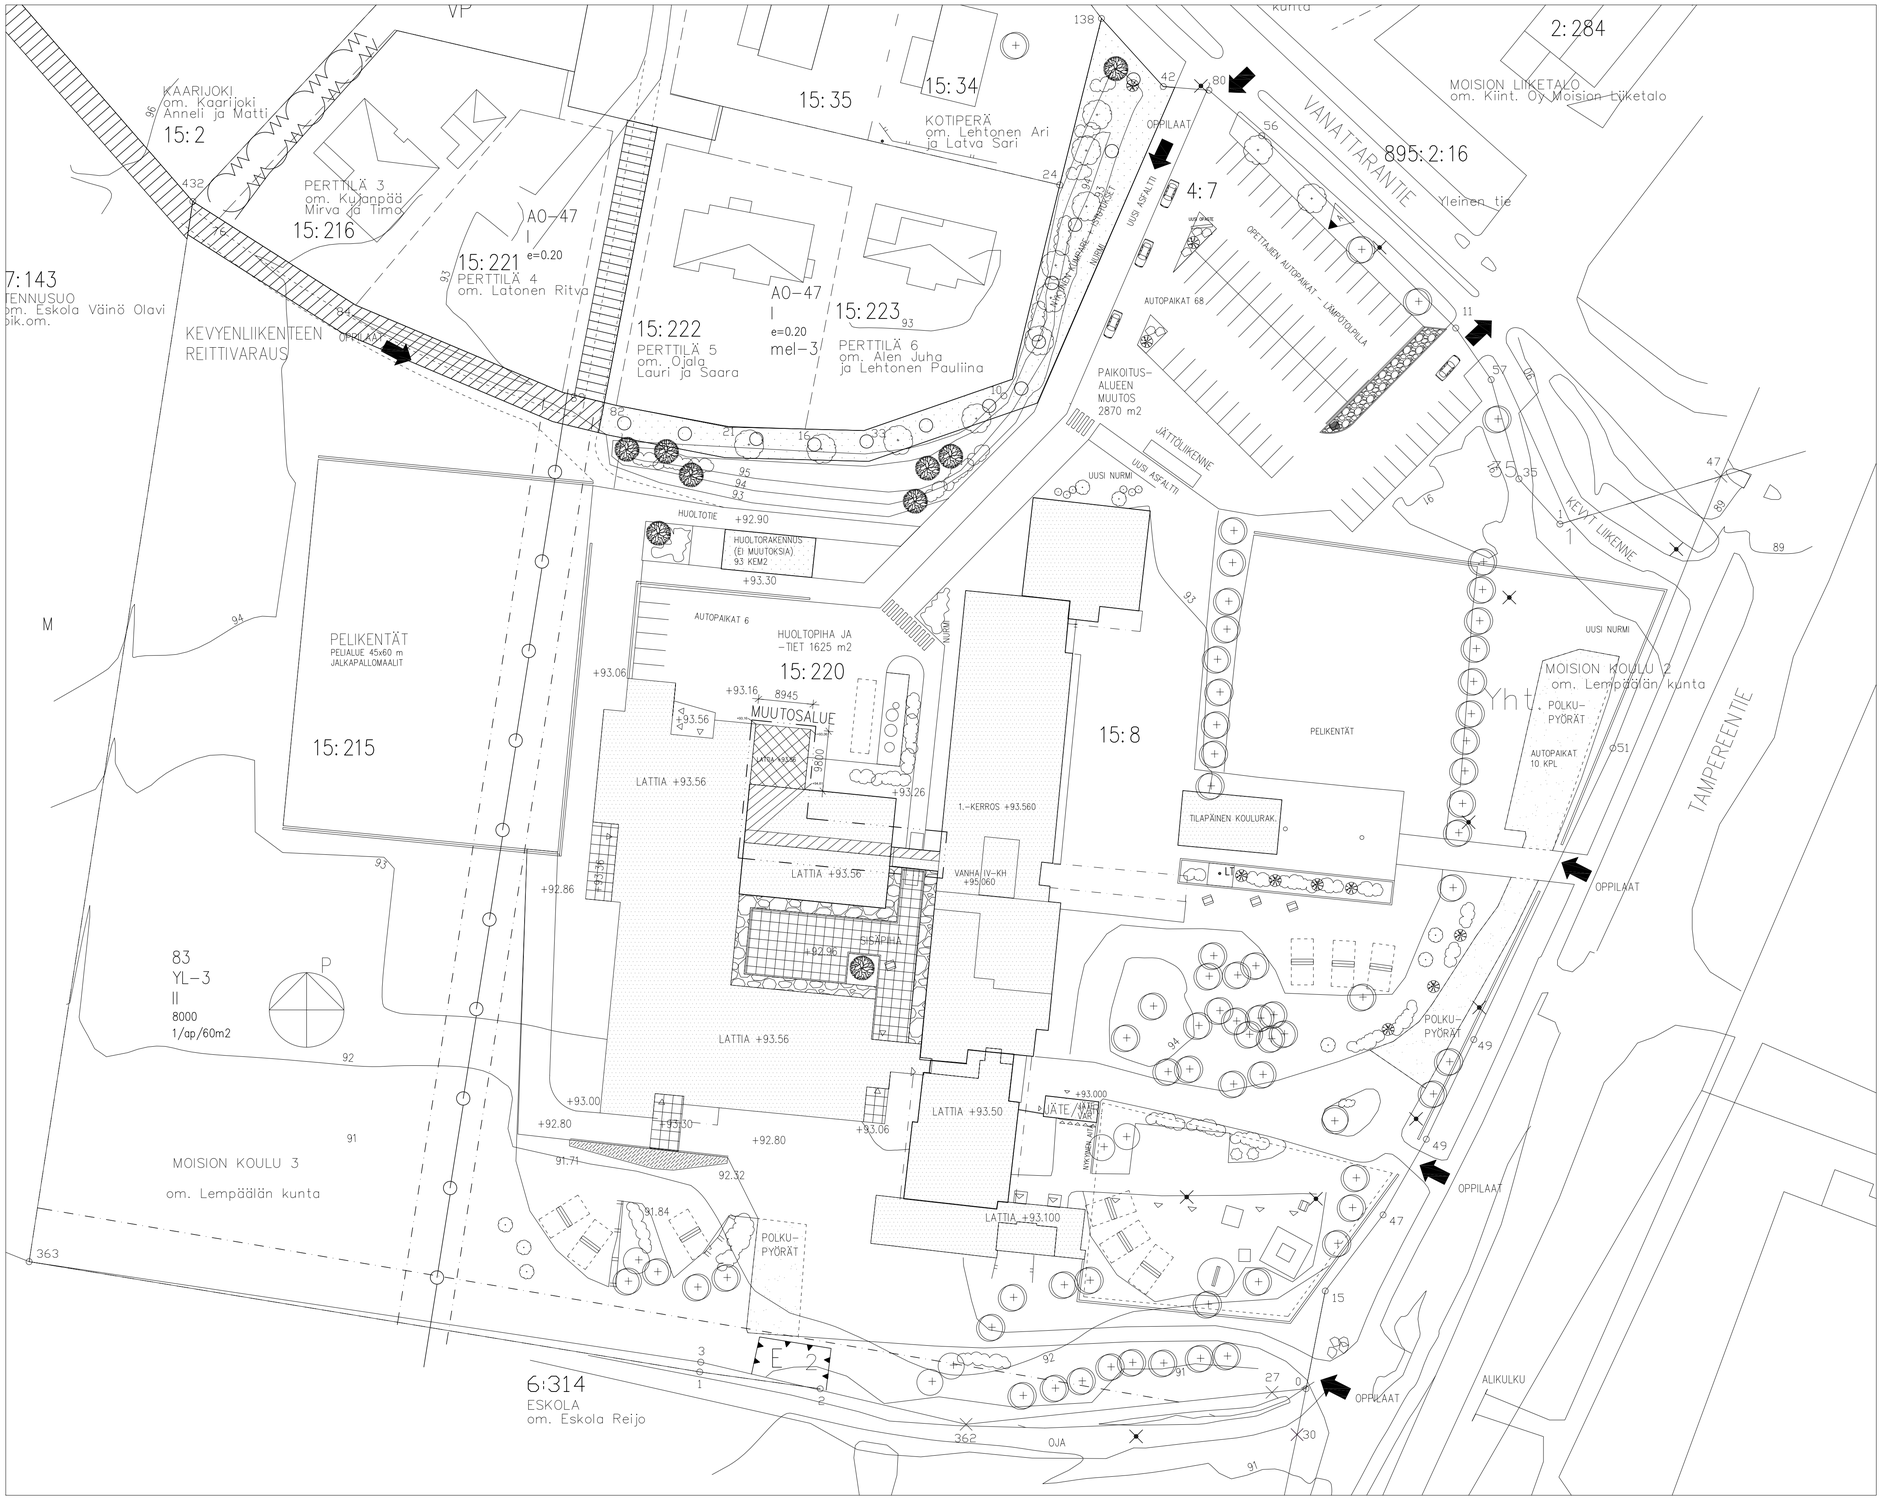

MUUTOKSET:
Koulun vanhimman osan (1961) ja tämän viereisen laajennusosan (1992) ilmanvaihtolaitteisto uusitaan. Vanhan osan katolla sijaitseva IV-kh jää tyhjäksi. Uudelle aikaisempaa isommalle IV-koneelle rakennetaan uudet tilat laajennukseen maantasoon rakennuksen pohjoispuolelle. Laajennuksen julkisivut ovat tiilipintaiset, sävy viereisten tiiliseinien mukaan. Laajennuksen vesikate konesaumattu pelti, kuten viereisessä jatkettavassa kattolappeessa.

PALOTEKNINEN LUOKITUS
NYKYISEN RAKENNUKSEN OSIEN PALOLUOKKA VAIHTELEE P1 JA P2 (EI MUUTOKSIA).
OSASTOINTI/PALOMUURI OSASTOJEN VÄLILLÄ, KS. ERILLINEN PALOTEKNINEN SELVITYS
MUUTOSALUE SAMAA PALO-OSASTOA P2
KÄSISAMMUTTIMET JA PPP (EI MUUTOKSIA)
MUUTOSALUE VARUSTETAAN PALOVAROITINJÄRJESTELMÄLLÄ

PYSÄKÖINTI
TONTILLA AUTOPAIKKOJA 95 KPL (EI MUUTOKSIA)

RAKENNUKSEN KERROSALA 4966 K-M2 (EI MUUTOKSIA)

RAKENNUKSEN KOKONAISALA 5154 BRM2 (KASVAA 88 M2)

MERKINNÄT

- NYKYINEN RAKENNUS / EI MUUTOKSIA
- NYKYINEN MUUTETTAVA RAKENNUS
- LAAJENNUS
- MUUTOSALUE

VAIN URAKKALASKENTAA VARTEN

TASOKOORDINAATISTO / PLANSKOORDINATSYSTEM:
ETRS-GK24

KORKEUSJÄRJESTELMÄ / HÖJDSYSTEM:
N2000

Kaupunginosa/kylä: KUOKKALA	Kortteli/tila: 83	Tontti/nro: 15-8	Viranomaisten merkintöjä
Rakennustoimenpide: MUUTOS			Piirustuslaji: TOTEUTUSSUUNNITELMA — Juoks. nro
Rakennuskohteen nimi ja osoite: MOISION KOULU, IV-SANEERAUS, VANATTARANTIE 1, 37550 LEMPÄÄLÄ			Piirustuksen sisältö: ASEMAPIIRROS — Mittakaavat: 1:500
Suunnittelutoimiston tiedot: JADA OY, PÄLKÄNEENTIE 13 A, 00510 HKI, www.jada.fi, 050-3447026			Käyttöyksikkö (nro) / Käyttöyksikkö (nimi)
			Maa-alue (nro) / Hanketunnus
			Rakennus (nro) / Rakennus (nimi)
Piirtäjä: IRENE SARVI	Suunnittelija	Työnumero	Suunnittelualä ja piirustusnumero: AR 1020 01 — Tiedostonimi: AR_1020_01.dwg — Muutostunnus
Pvm: 31.3.2023	Vastuullinen suunnittelija	Nimen selvennys ja koulutus: JUSSI VUORI, ARK 1613	