



Pirkanmaan maakuntakaava 2040

	Yleismääräykset
merkintä	Taajamatoimintojen alue
merkintä	Kasvutaajamien kehittämisvyöhyke
merkintä	Kasvutaajamien kehittämisvyöhyke
merkintä	Suunnittelualan raja
merkintä	Suunnittelualan raja

Maakuntakaava 2040

Yleiskaavayhdistelmä—epävirallinen

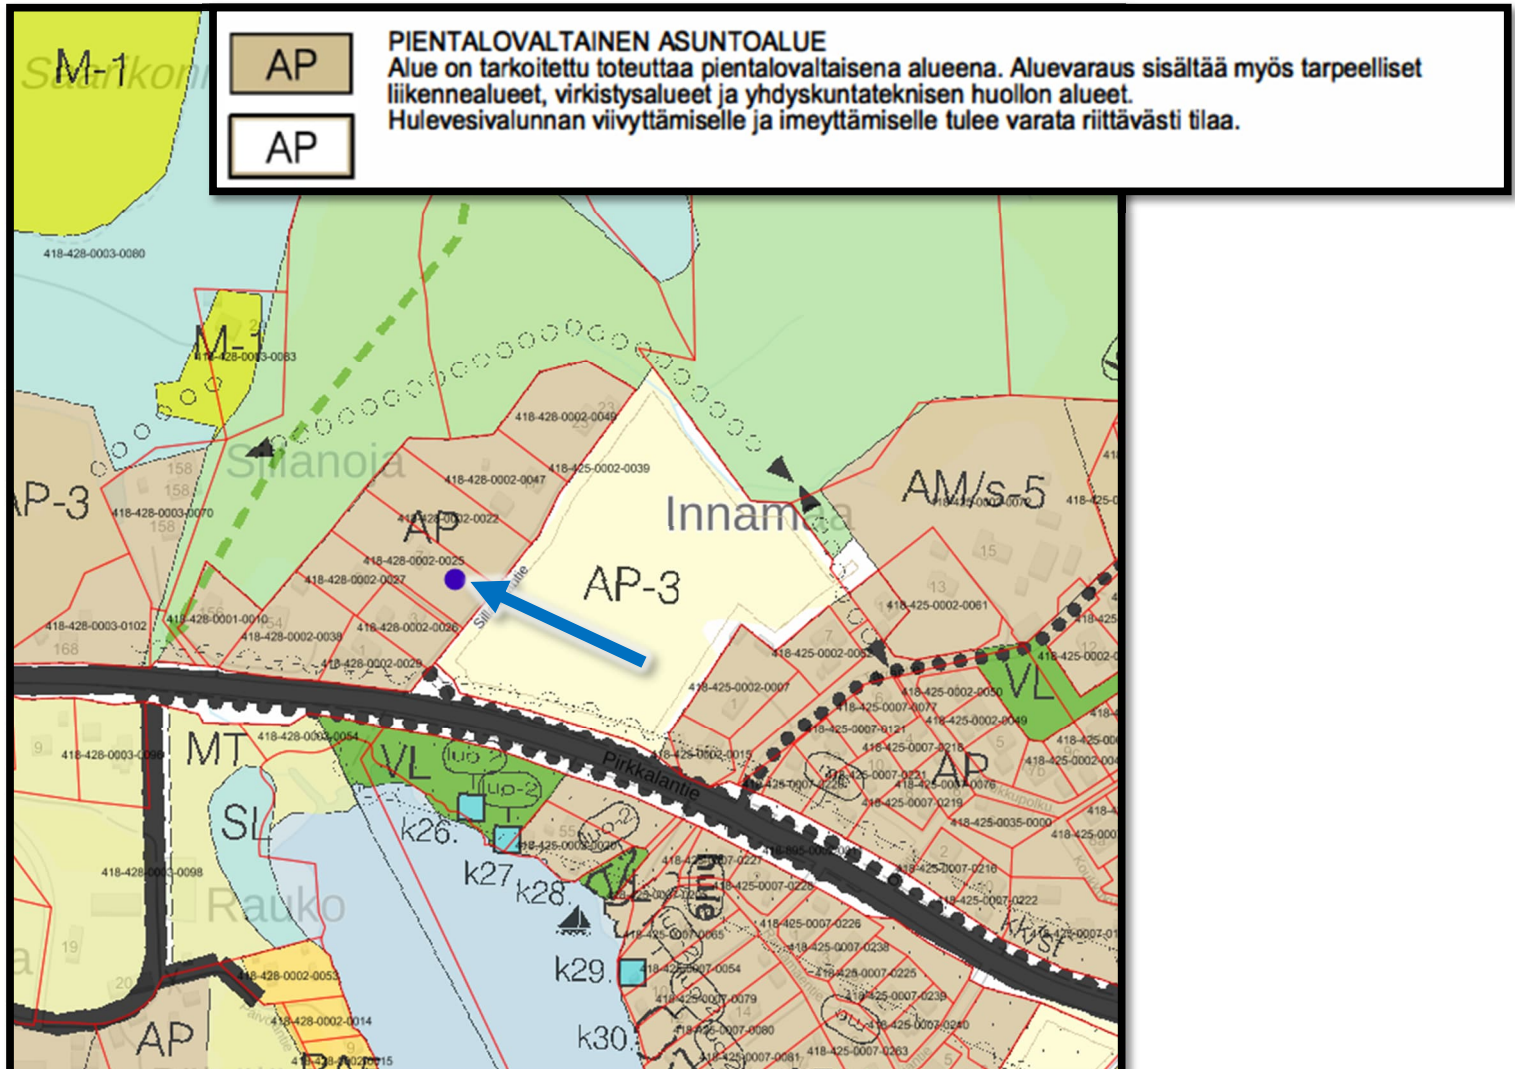

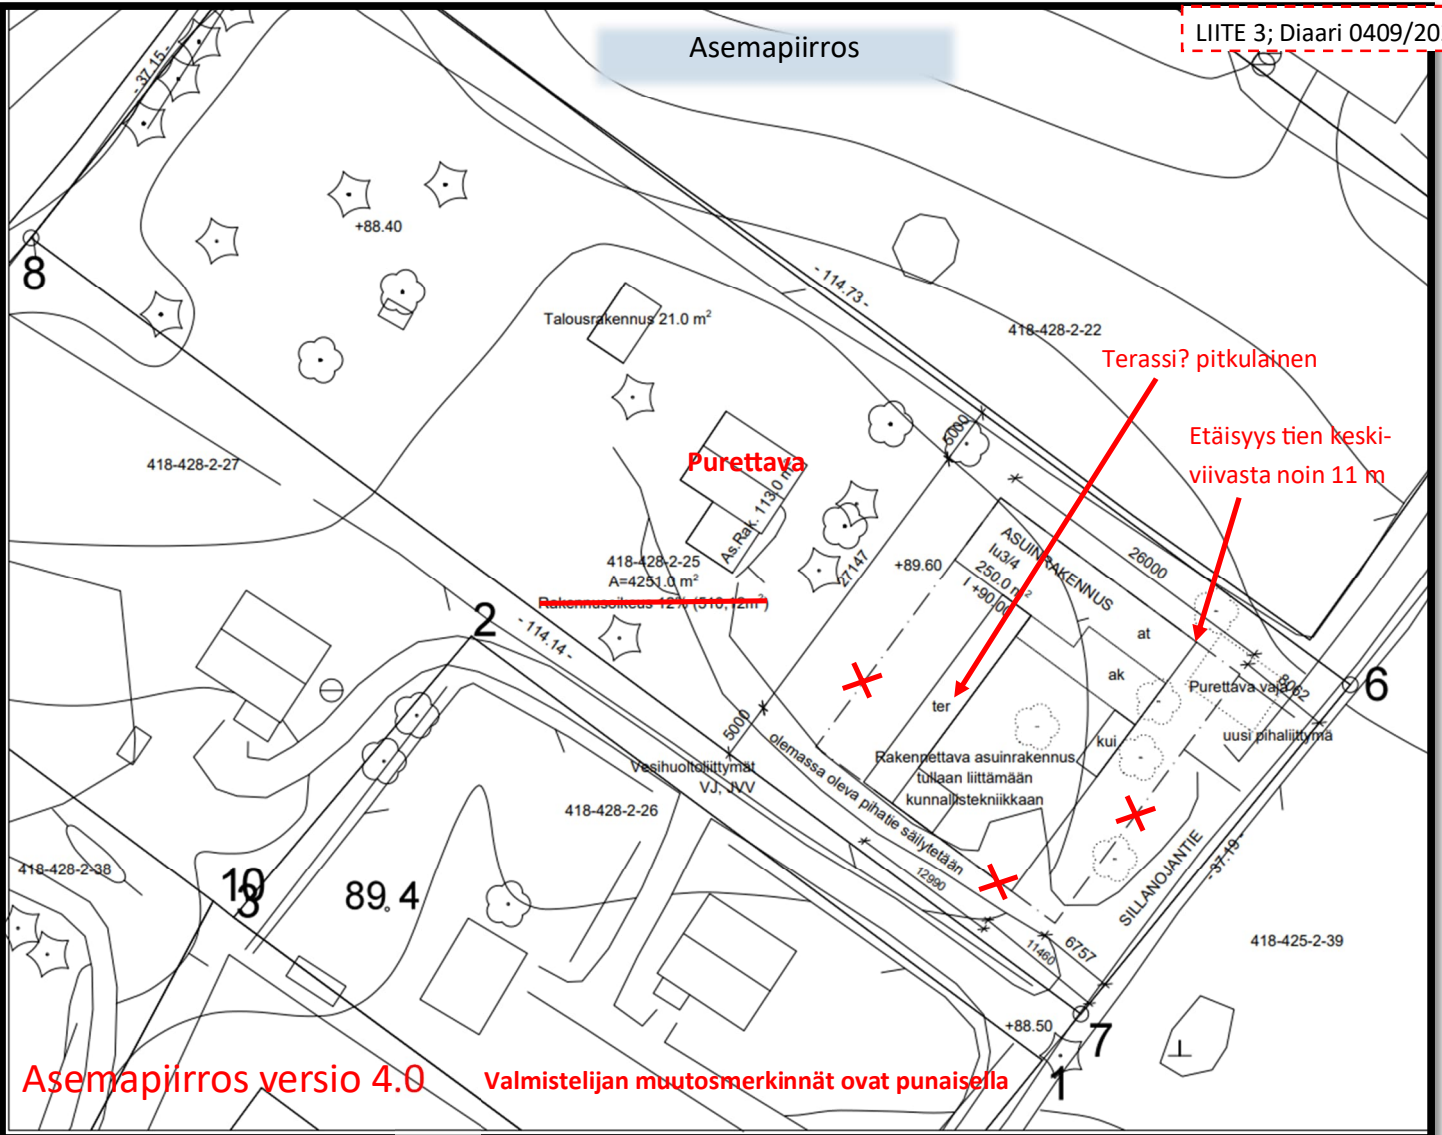

Asemapiirros versio 4.0

Valmistelijan muutosmerkinnät ovat punaisella

