


PUISTOVÄYLÄ
 TYYPPIPOIKKILEIKKAUS 1:100

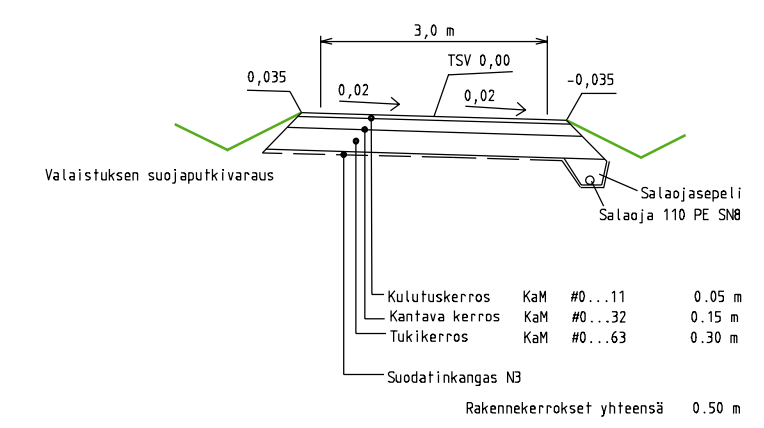

- Merkintöjen selitykset:
- puistoväylä kivituhkapinta
 - oja
 - rumpu

Koordinaattijärjestelmä ETRS-GK24
 Korkeusjärjestelmä N2000

LEMPÄÄLÄN KUNTA		Yhdyskunnan palvelualue	
Työkohde Maakalan ranta puistoväylät 1 ja 2		Sisältö asemapiirustus tyyppipoikkileikkaus	
Piir.n:o 304001/201-888	Piirt./Suunn. 10.3.2020 MH/Marianne Hellsten, Isto Mäkinen		
Mittakaava 1:1000	Tark. 10.3.2020 Tiina Pekkala		
	Hyv. Suunnittelupäällikkö 10.3.2020 Timo Nevala	Supä 15.5.2020 § 16	