

3028 HINNONKUJAN ASEMAKAAVAN MUUTOS

Kaava-alue: Kuukkala
Sijaintialue: 418-425
Asemakaavan muutos koskee: Osaa korttelista 19 sekä siihen liittyvää virkistysaluetta.
Asemakaavan muutoksella muodostuu: Osa korttelista 19.

Kaavamerkinnot ja -määräykset



Erillispientalojen korttelialue.



3 metriä kaava-alueen rajan ulkopuolella oleva viiva.



Korttelin, korttelinosan ja alueen raja.



Ohjeellinen tontin raja.

19

Korttelin numero.

1

Ohjeellisen tontin numero.

II

Roomalainen numero osoittaa rakennusten, rakennuksen tai sen osan suurimman sallitun kerrosluvun.

e=0.25


Tehokkuusluku eli kerrosalan suhde tontin/rakennuspaikan pinta-alaan.



Rakennusala.



Istutettava alueen osa.

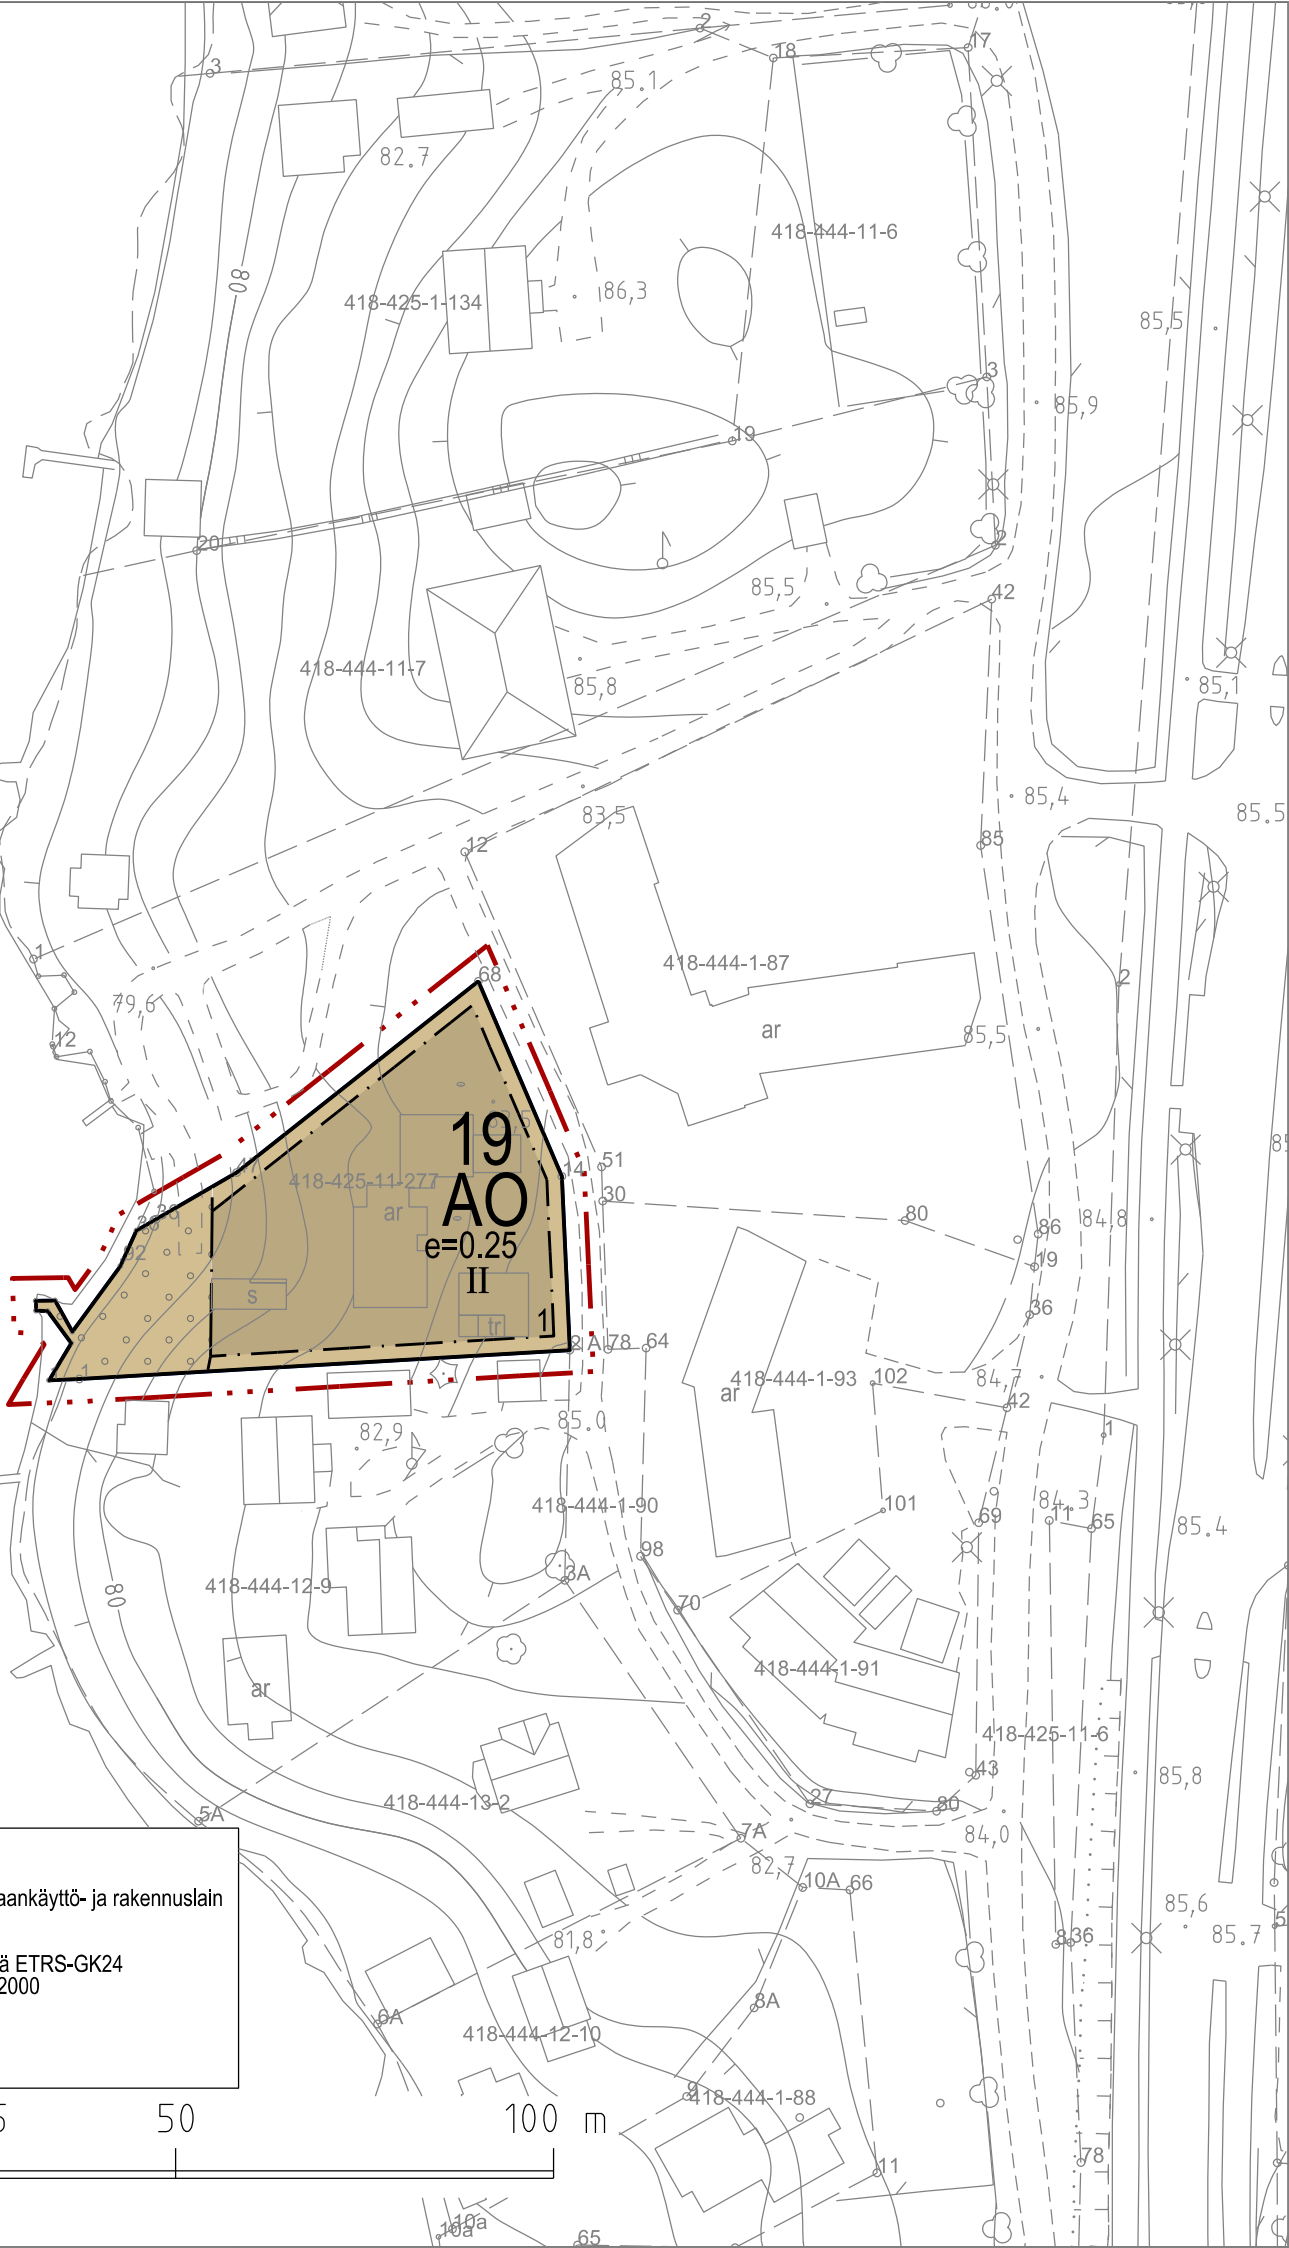

Pohjakartta täyttää maankäyttö- ja rakennuslain 54 a §:n vaatimukset.

Koordinaattijärjestelmä ETRS-GK24
Korkeusjärjestelmä N2000

2.2.2022

Tämän asemakaavan muutoksen on Lempäälän yhdyskuntalautakunta hyväksynyt xx.xx.xxxx.

Todistaa Lempäälässä xx.xx.xxxx, virallisesti

Riina Kivistö, hallintojohtaja

Tämä asemakaavan muutos on tullut voimaan xx.xx.xxxx.

3028 HINNONKUJAN ASEMAKAAVAN MUUTOS				1:1000	
LEMPÄÄLÄN KUNTA			Koordinaatti- ja korkeusjärjestelmä: ETRS-GK24 ja N2000		
Yhdyskunnan palvelualue			Kaavanumero: 3028		Diaarinumero: 681/2021
			Suunnittelija: Soili Lampinen		
Päivämäärä: 5.9.2023			Piirtäjä: Mira Puurtinen		
Yhdtik 8.3.2022/§34	Nähtävillä 16.3.-31.3.2022	Yhdtik 13.12.2022/§185	Nähtävillä 18.1.-3.2.2023	Yhdtik 12.9.2023/§	