




Yhtiömuotoisesti kaksi paritaloa, asuntoja 4 kpl

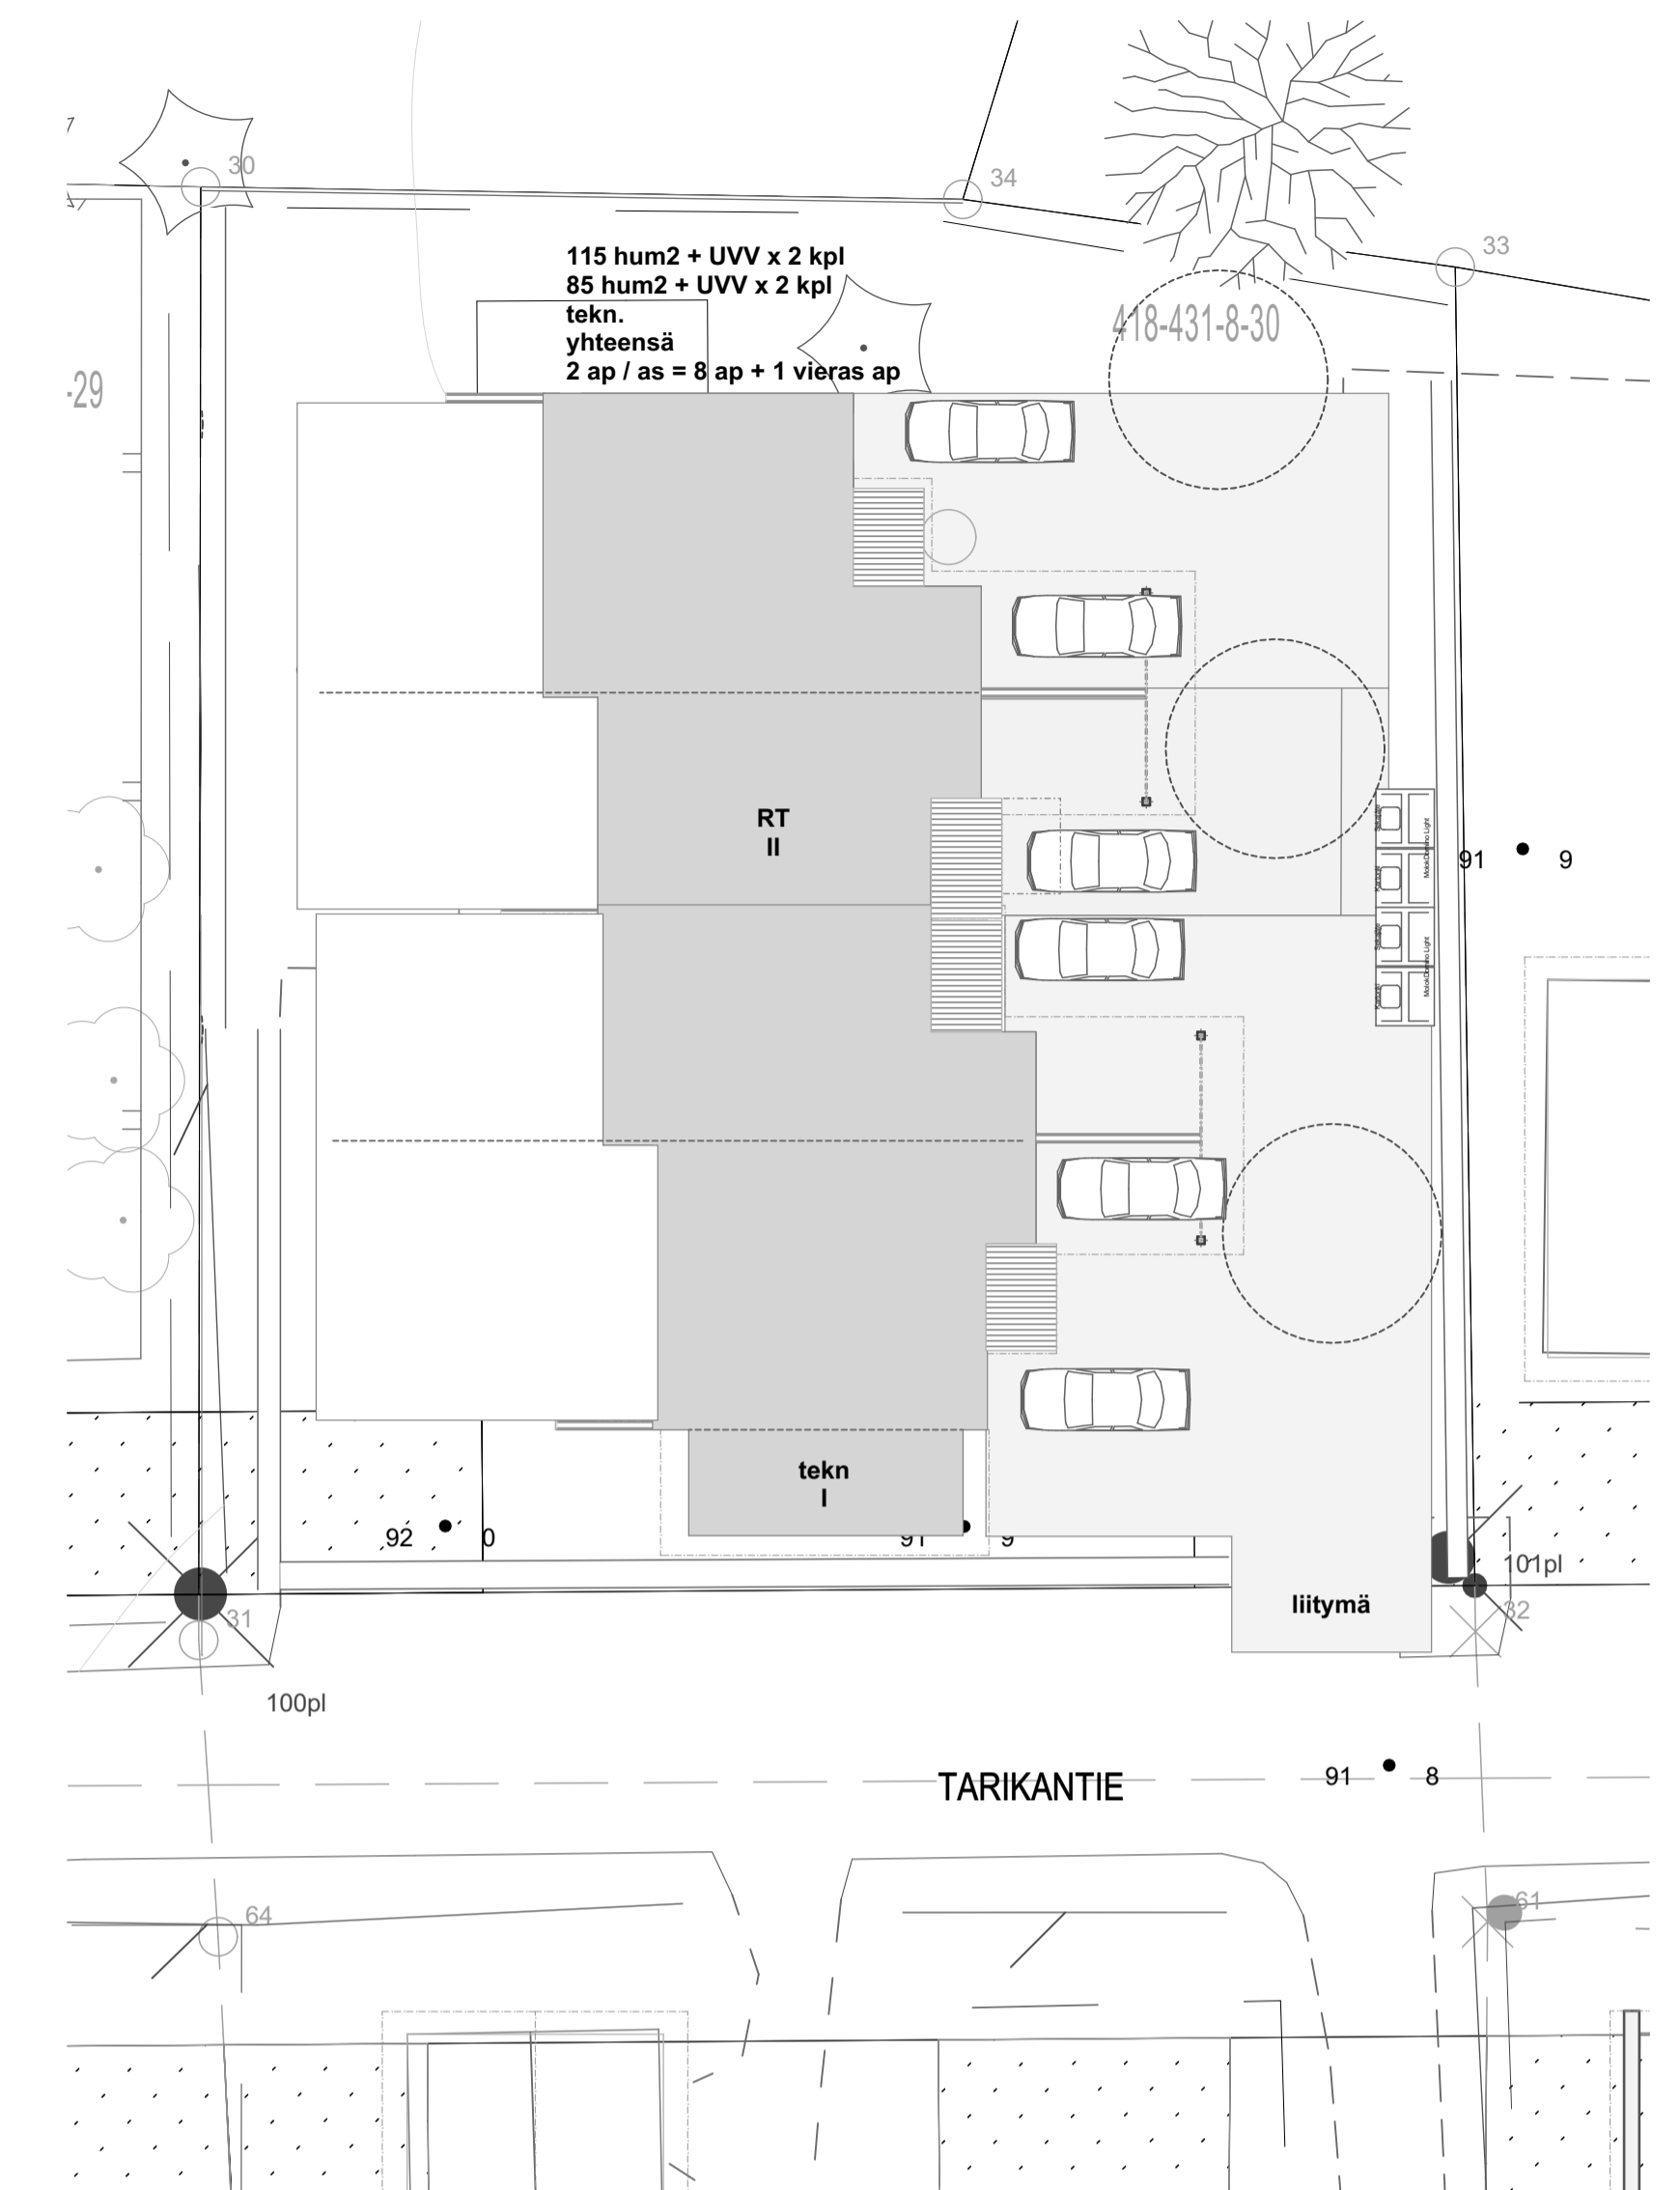

AO I (m)
 Tontin ala 1311 m²
 Rak. oikeus 530 k-m²

Tarikantie 13
 LUONNOS 2.6.2021
 MNJ Arkkitehtisuunnittelu Oy

