

Kauppaan sisältyvät muutostyöt ("Muutostyöt")

Rakennustekniset työt kauppakirjan liitteenä olevan arkkitehdin pohjakuvan mukaisessa laajuudessa
Joustolattia (täyttää lentopallon kotimaisen kilpatason vähimmäisvaatimukset)

Taraflex (täyttää lentopallon kotimaisen kilpatason vähimmäisvaatimukset)

Kiinteä katsomo (suunnitelman mukaisesti)

Tilanjakajaverho (yläosa verkkoa), asennus sähköttöineen ja mahdollisin lisäkannatuksin

Holkit lattiaan 6kpl (lentopallo)

Kentän maalaukset

Respa tiski

Matto katsomoalueelle ja aulaan (suunnitelman mukainen alue)

Kulunvalvontalaite, hyödynnetään nykyistä mahdollisuuksien mukaan ja Iloq + verkkojohdotus ulko-ovelle

Pukuhuone-, suihku ja wc-tilamuutokset (suunnittelun mukaisesti)

Ulko-ovi muutokset kauppakirjan liitteenä olevan arkkitehdin pohjakuvan mukaisesti

Paloilmotinjärjestelmä (luvan vaatima taso)

IV-työt ja -koneet, mahdollistaen 1 500 hengen tapahtumat

Lämmönsiirrin, putket, mikäli tällaiset tarvitaan


Putkityöt kauppakirjan liitteenä olevan arkkitehdin pohjakuvan mukaisessa laajuudessa

Sähkötyöt kauppakirjan liitteenä olevan arkkitehdin pohjakuvan mukaisessa laajuudessa


Muutosten edellyttämät suunnittelutyöt, loppukuvat kaikilta osa-alueilta

Lupakuvien päivitys ja lupaprosessin hoitaminen, hyväksyty vastaantotto- ja käyttöönottokatselmus pidetty.

Kaikista muista mahdollisista lisä- ja muutostöistä vastaa kustannuksellaan Ostaja.

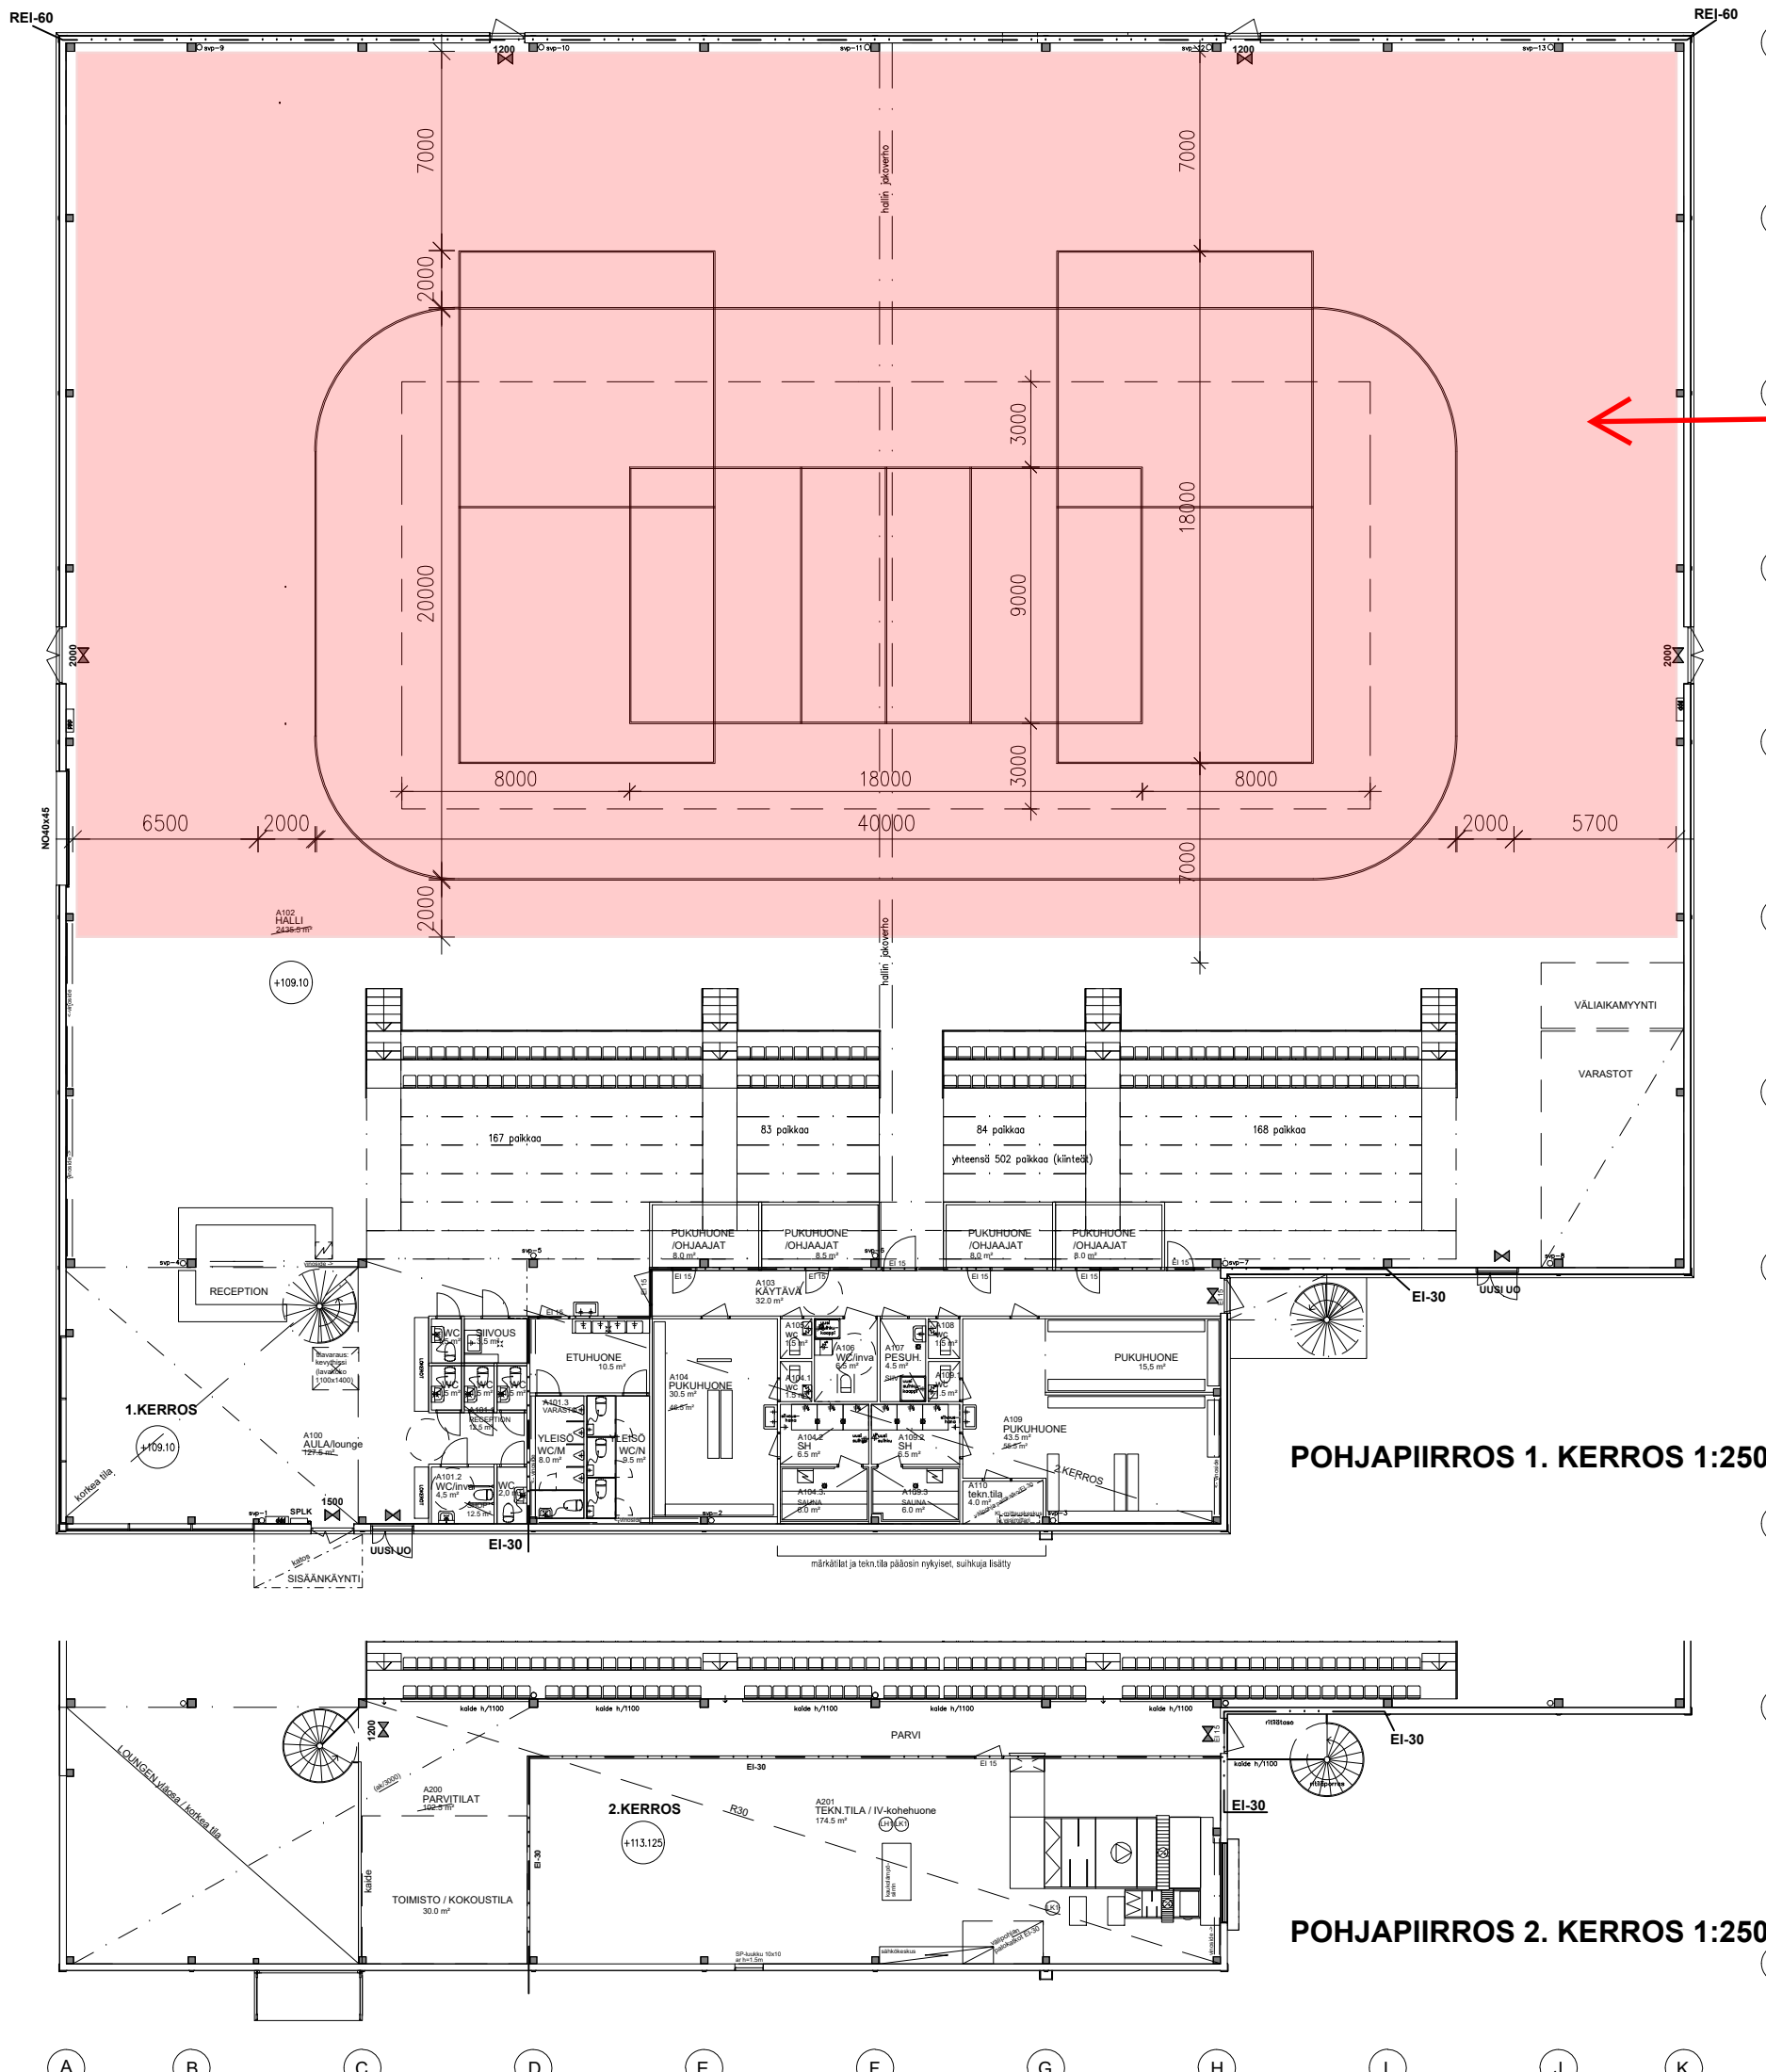

Joustolattia +
taraflex

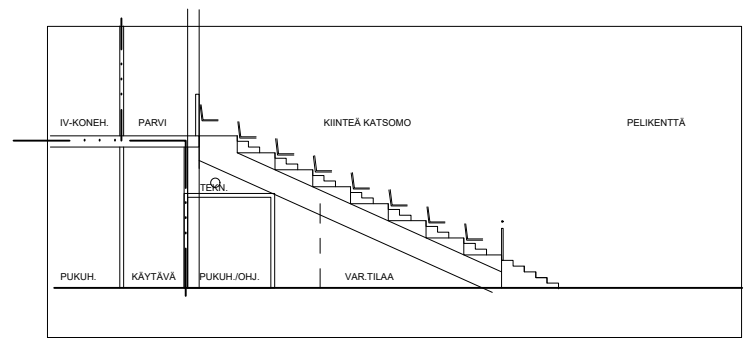

PERIAATELEIKKAUS
UUDEN KATSOMON KOHDALTA 1:200

LIIKUNTAHALLIN MUUTOS
LUONNOS B 1.6.2023 /RK

arkkitehtuuritoimisto
JAAKKO NIEMINEN OY

Alinenkatu 43 37100 Nokia
03-580 2111, www.janiark.com
email: toimisto@janiark.com

