



KELLARI

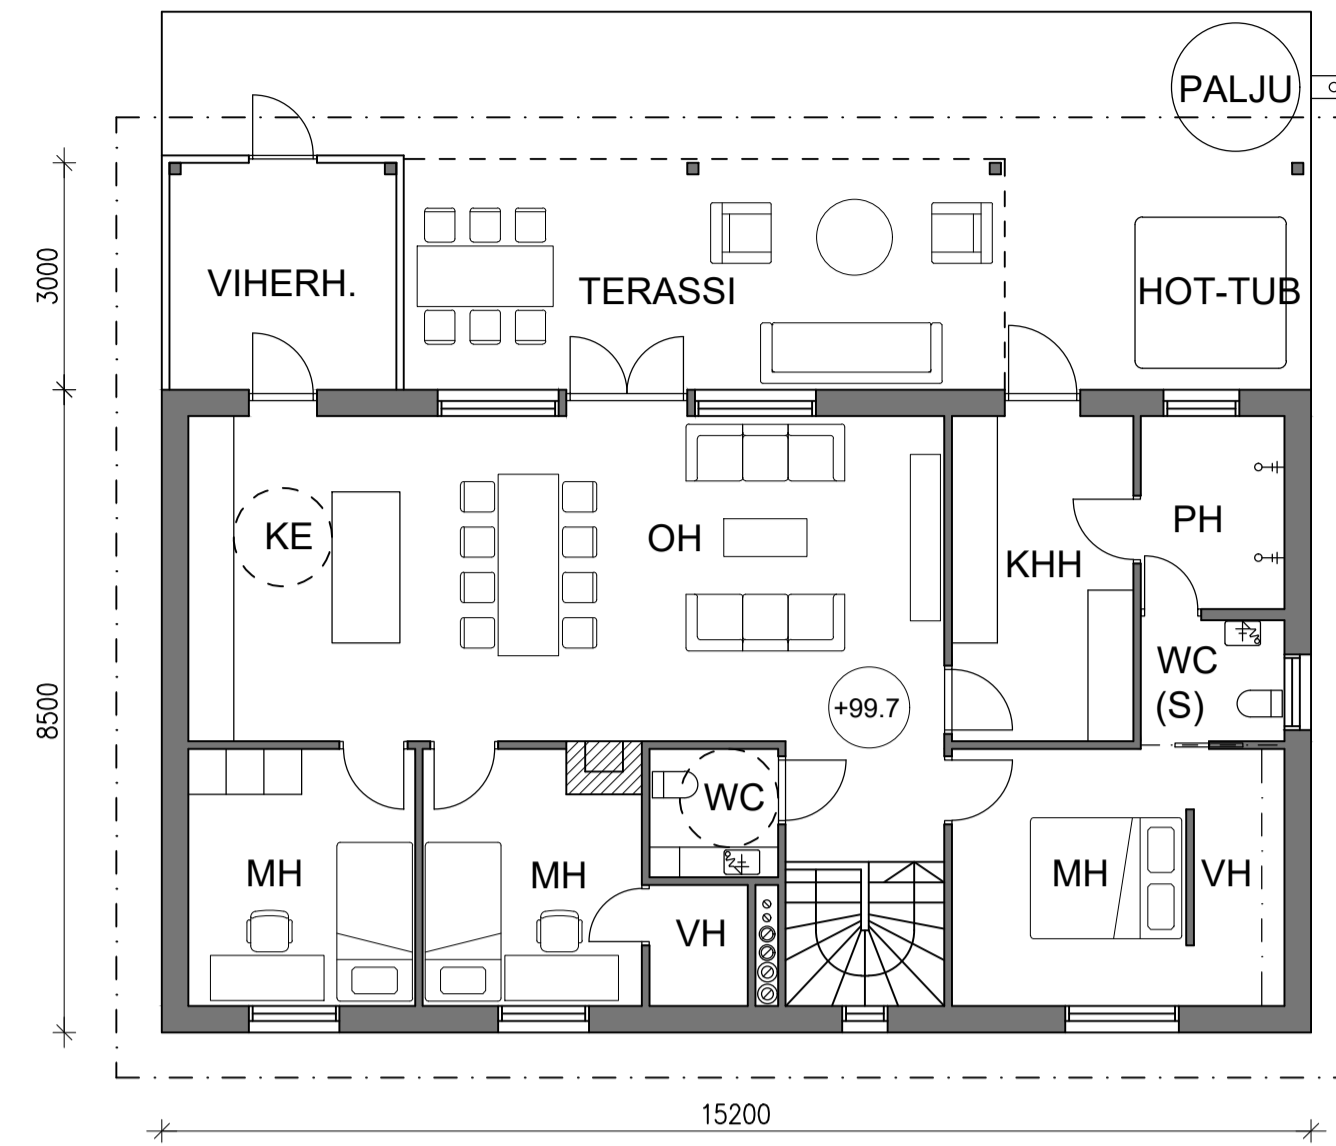


1. KERROS

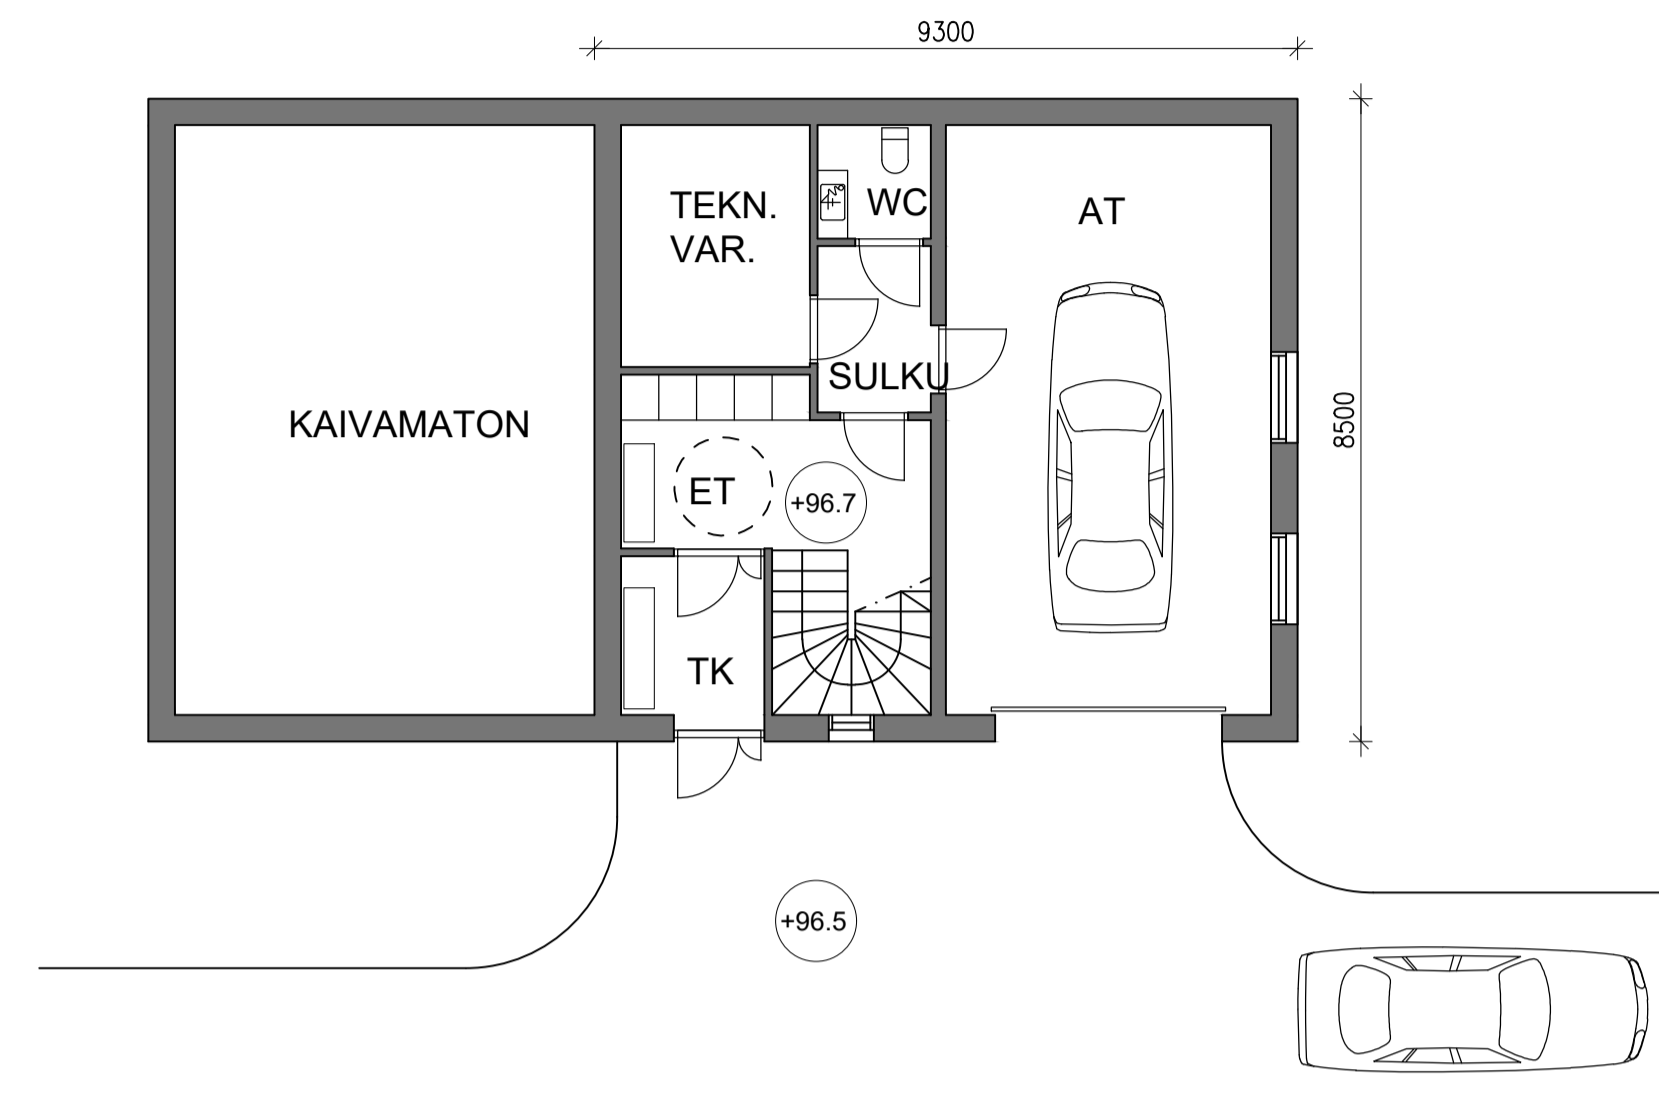


Uuden rakennuspaikan laajuustietoja:

Rakennusoikeus 10 % = 347 k-m²

Suunniteltu käytäväksi:
 1. kerros 129 k-m²
 Kellari 79 k-m²
 Yhteensä 208 k-m²

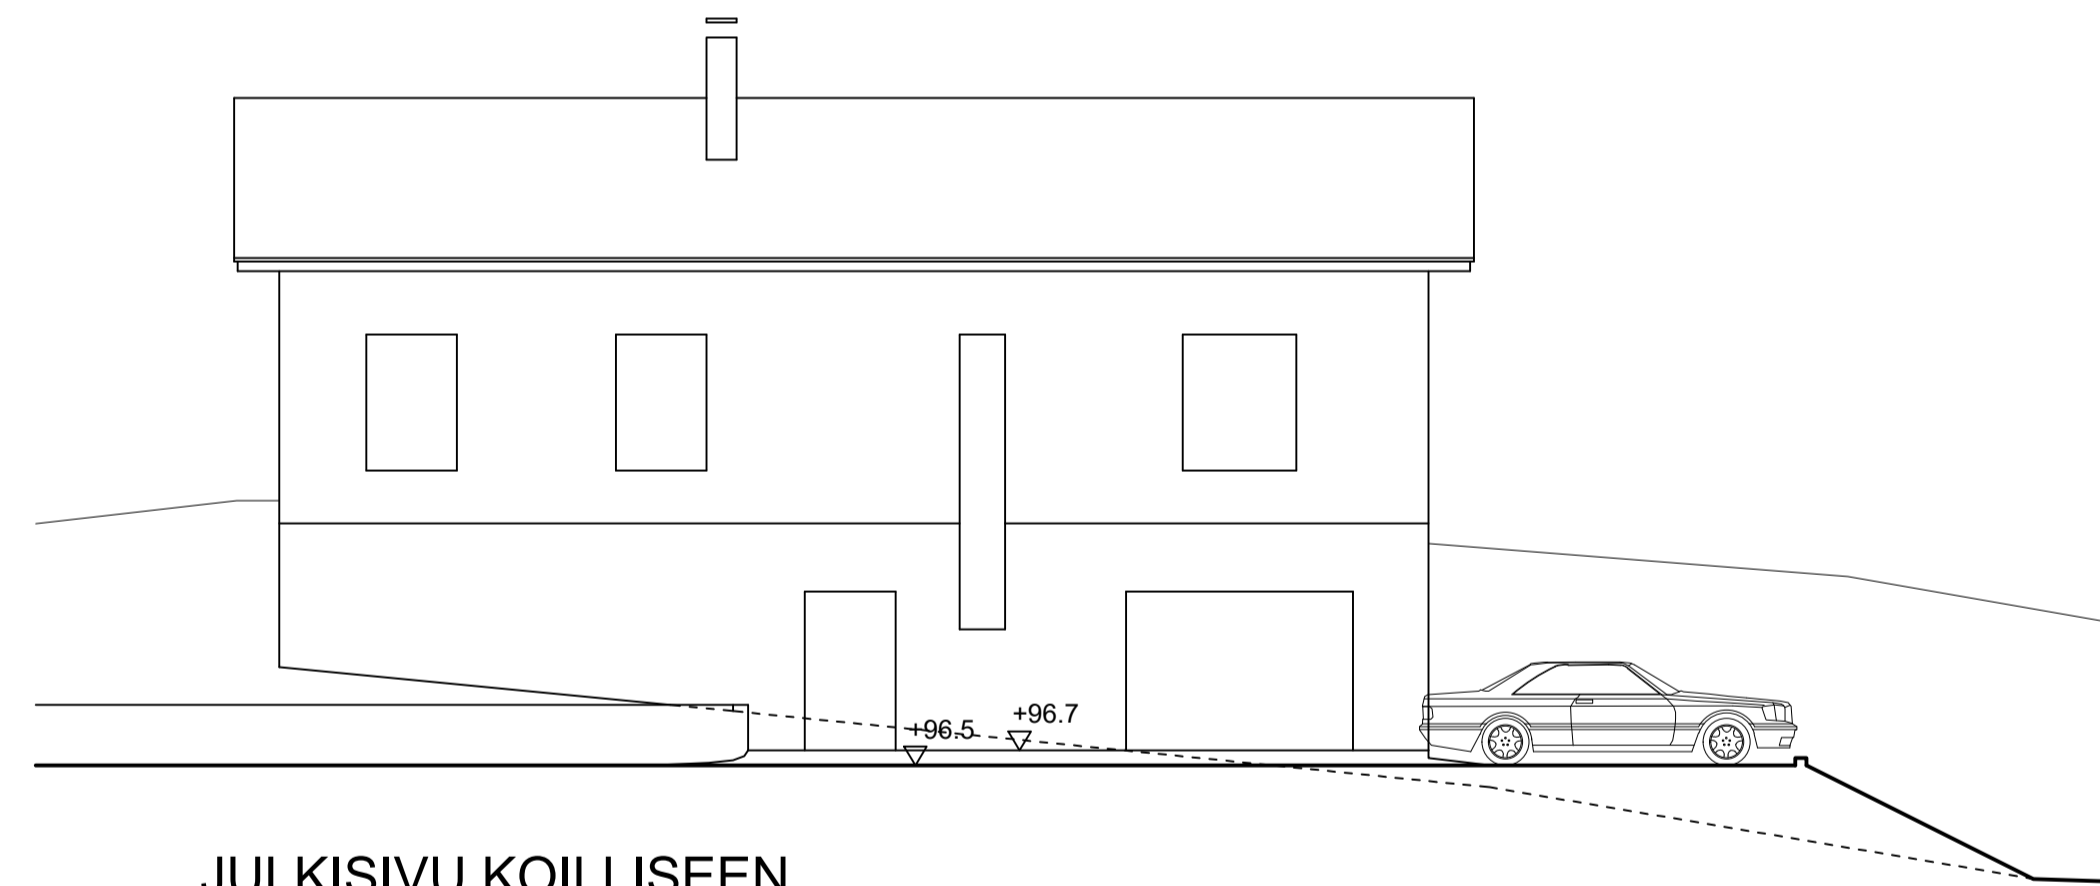


JULKISIVU KOILLISEEN

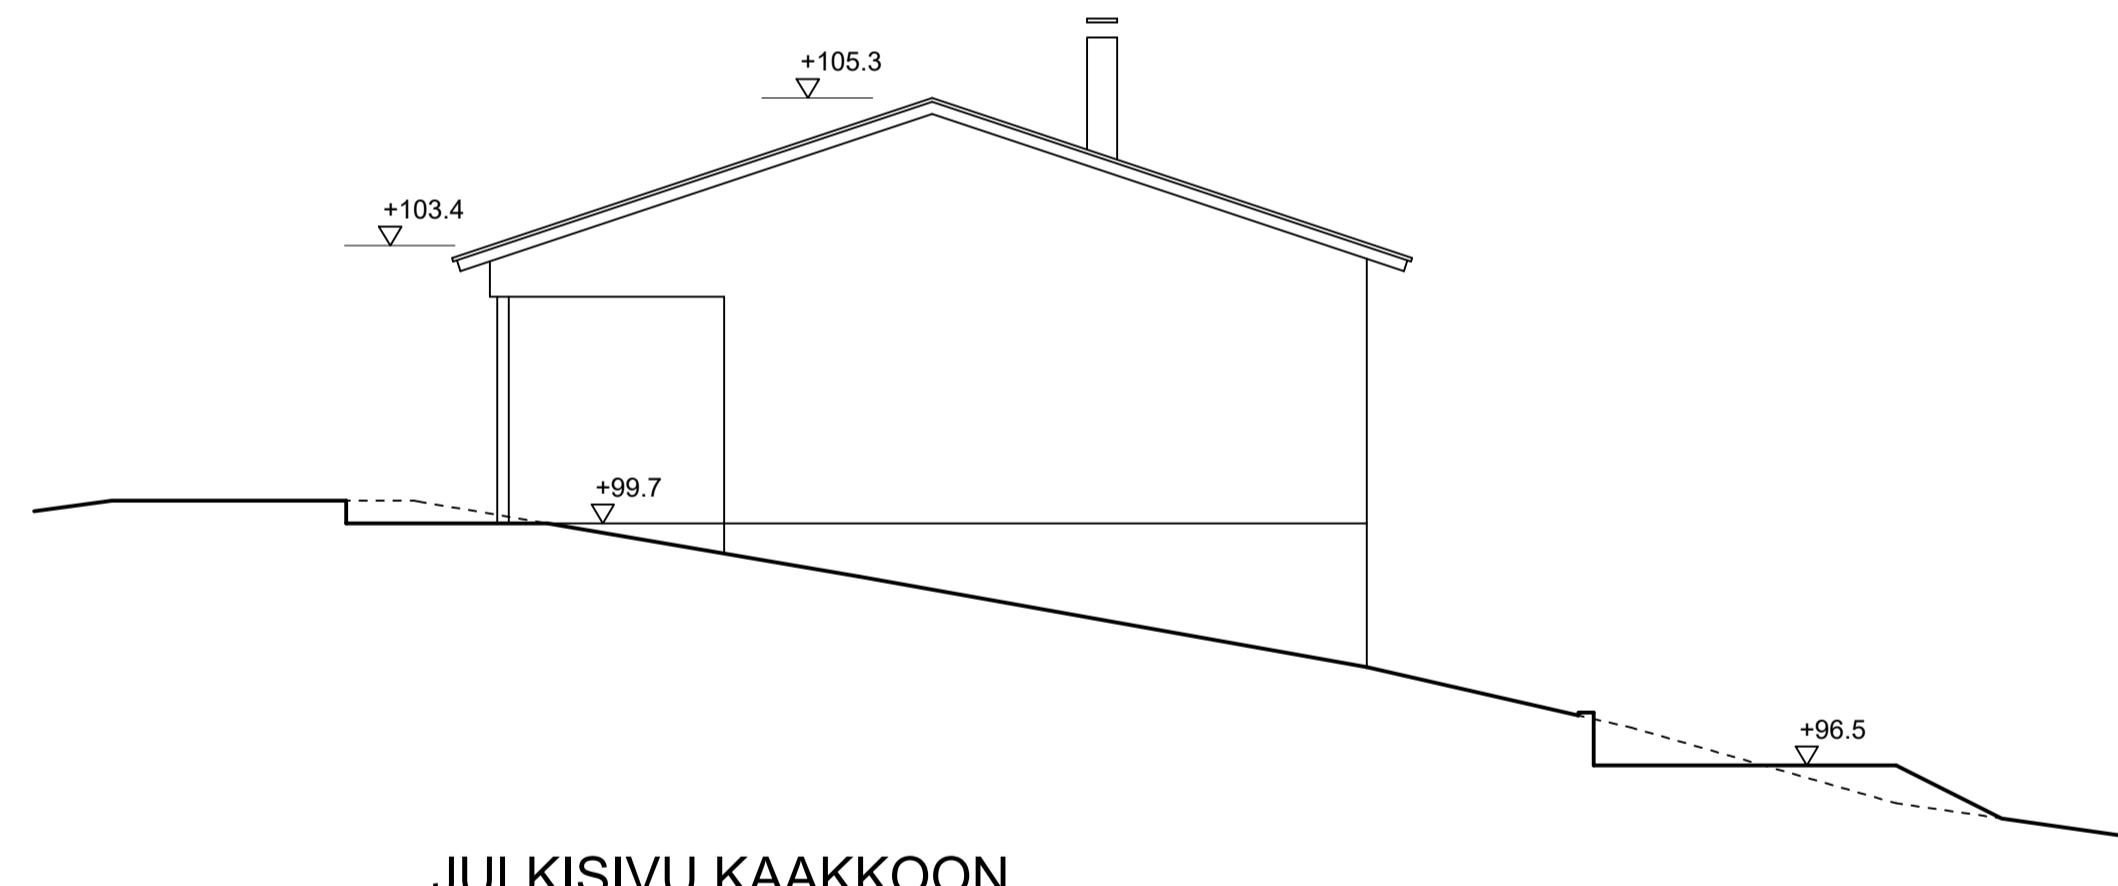

JULKISIVU KAAKKOON



JULKISIVU LOUNAASEEN

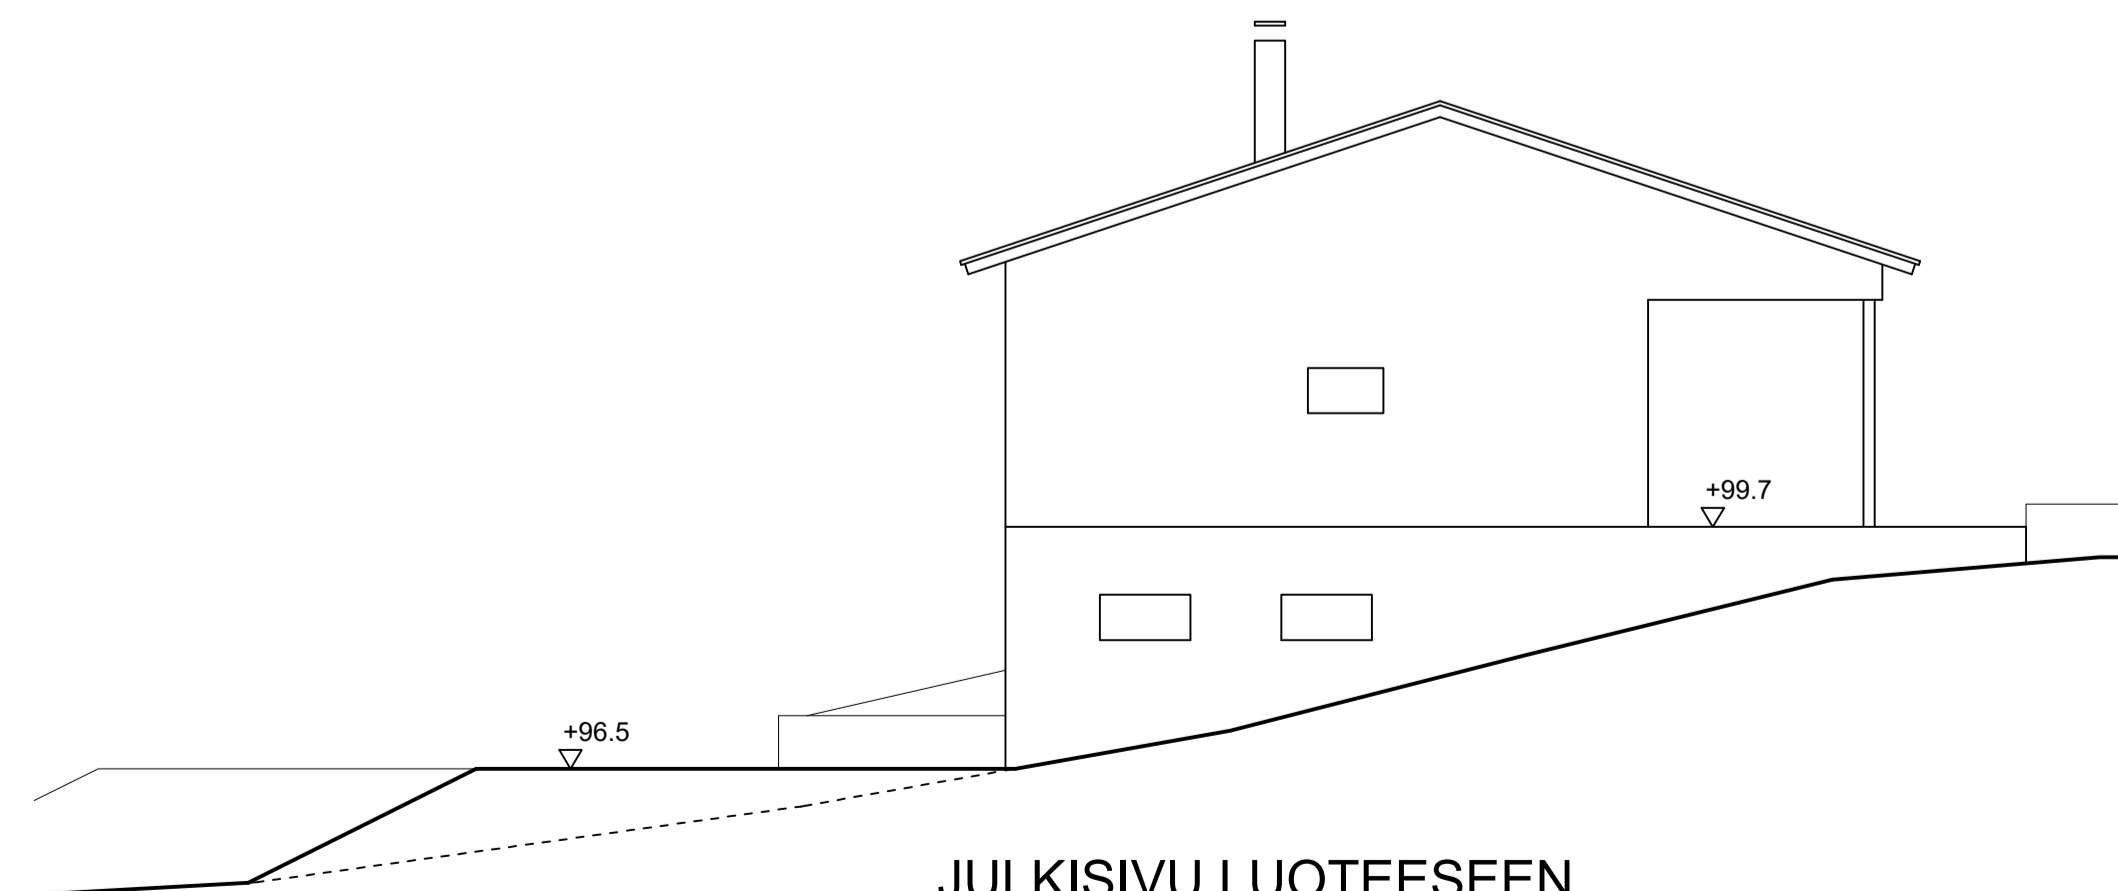

JULKISIVU LUOTEeseen

Koordinaattijärjestelmä ETRS-GK24
 Korkeusjärjestelmä N2000

Kaupunki/Kylä	Kortteli/tila	Tihti/ Rco	Vanhojen merkintöiden
Korkeemäki	Kalliomäki	1:22	
Rakennusohje			Piirustaja
UUDISRAKENNUS			LUONNOS
Rakennuksen nimi ja osoite			Piirustuksen sisältö
OMAKOTITALO SAUKKOLA REKILÄNTIE 19, 37500 LEMPÄÄLÄ			POHJAPIIRROKSET, JULKISIVUT JA HAVAINNEKUVA
Suunnittelijan nimi, päiväys ja allekirjoitus			1:100
19.03.2023	<i>Risto Silven</i> Risto Silvenen		ARK
			-02