



KARJAHANANTIE

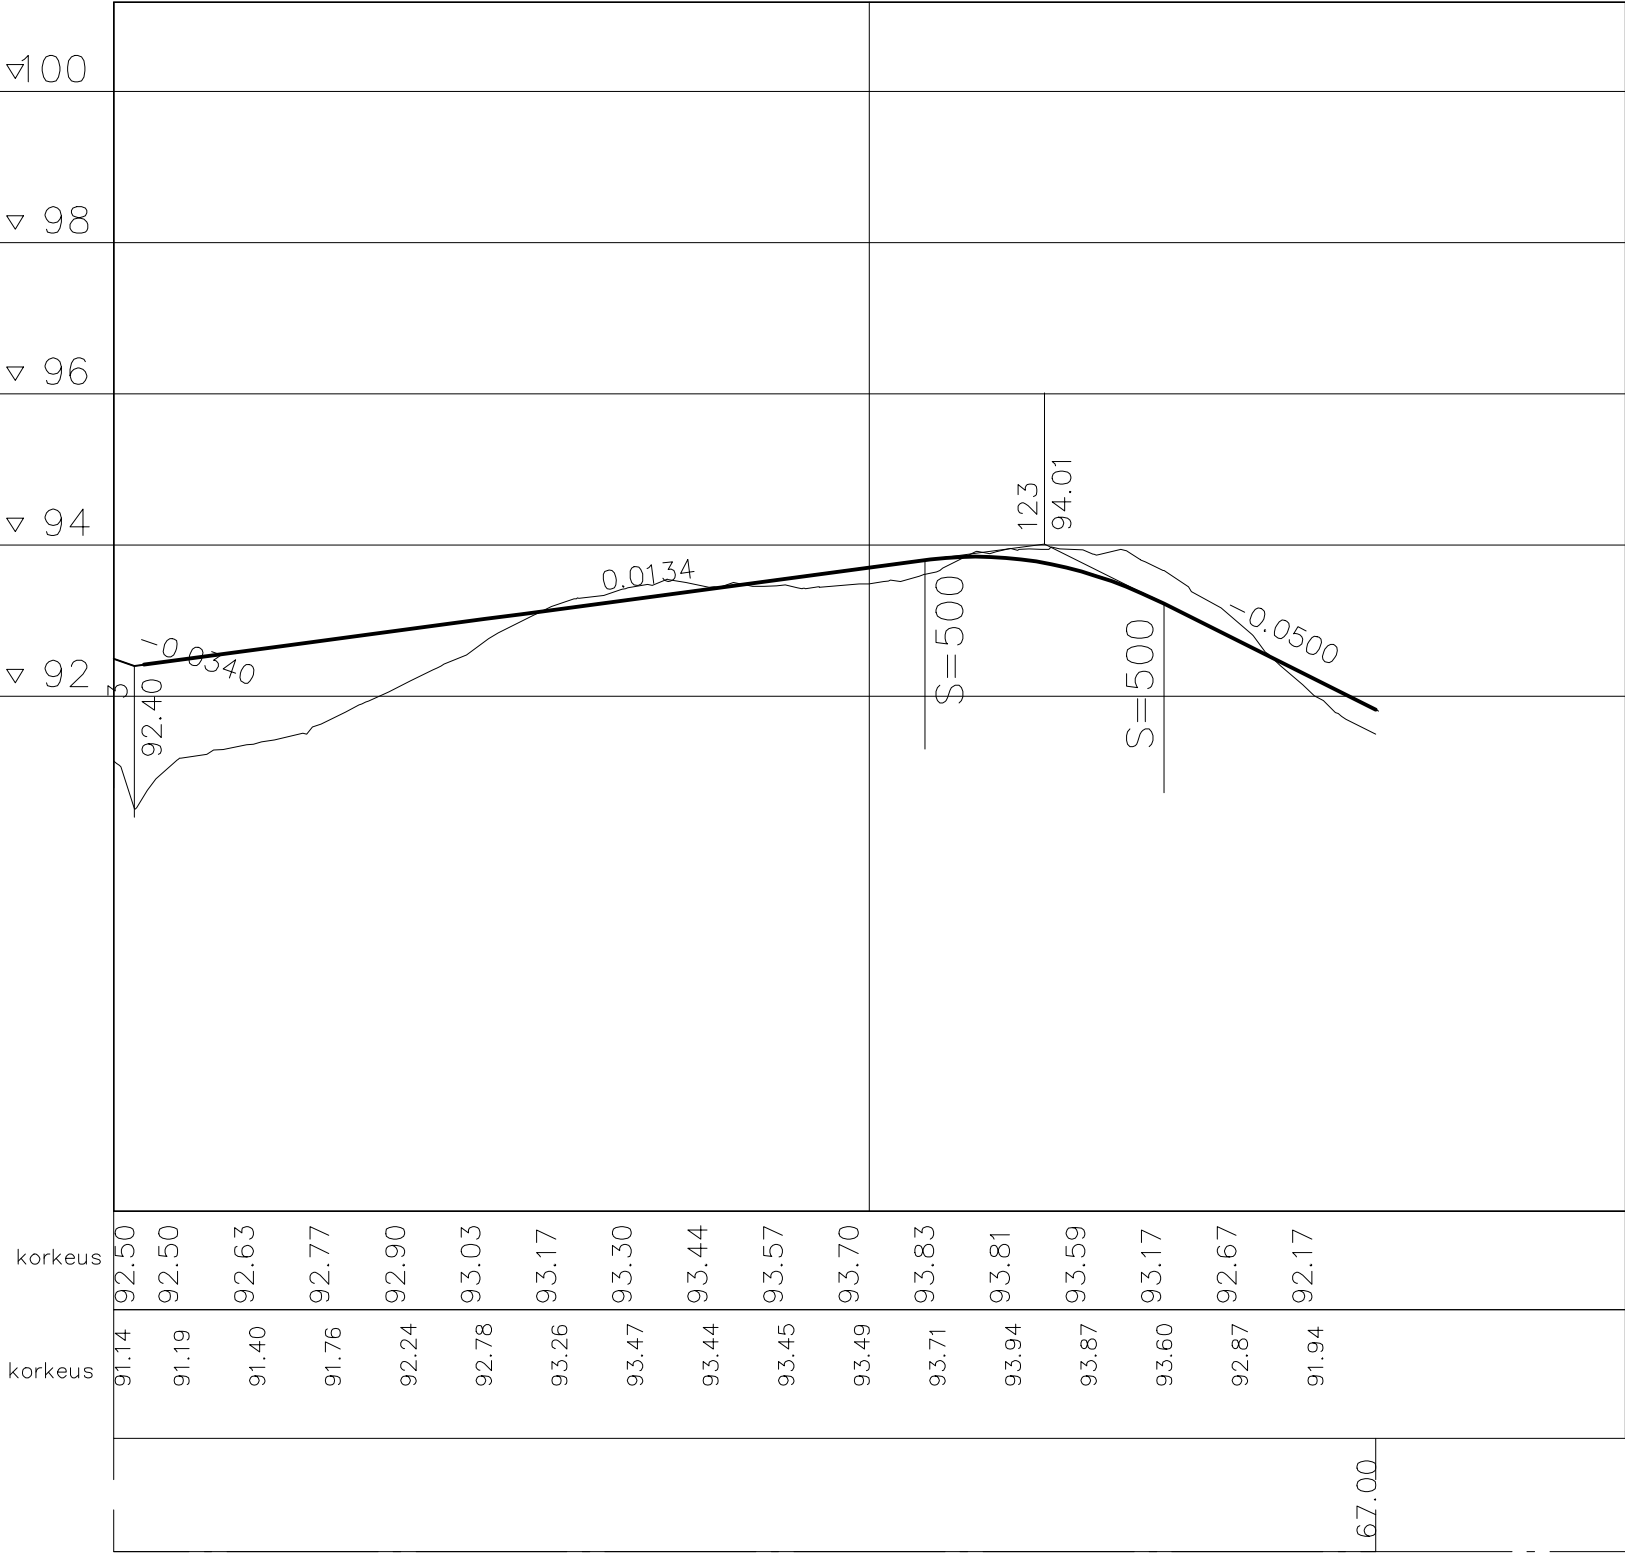

KARJAHANANTIE

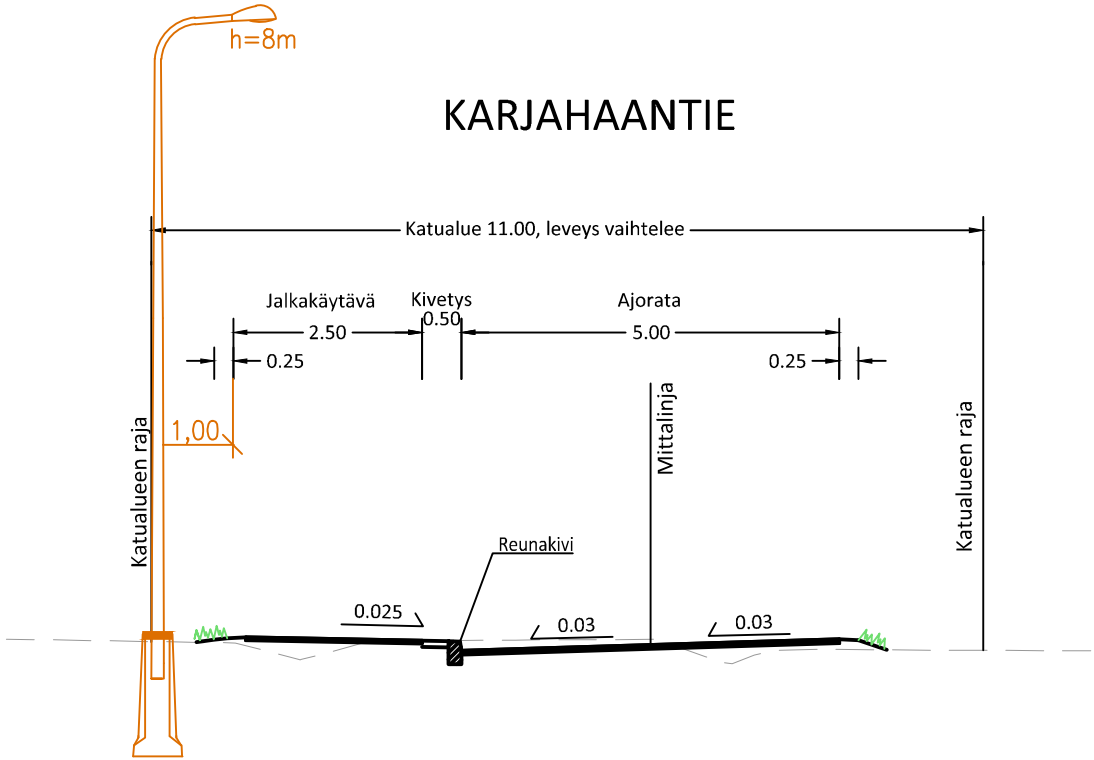

plv. = paaluväli, osoittaa katuosuuden  
matkan metreinä

| Merkki                                                     | Muutos                  |  | Pvm   | Suunn.             | Tark. |
|------------------------------------------------------------|-------------------------|--|---|--------------------|-------|
| Hankkeen nimi                                              |                         |  |   |                    |       |
| Humalamäen asemakaava-alueen kadut<br>Katusuunnitelma      |                         |  |   |                    |       |
| Piirustuksen sisältö                                       |                         |  |   |                    |       |
| Pituus- ja tyyppipoikkileikkaus<br>Karjahaantie plv. 0-167 |                         |  |   |                    |       |
| <div>DESTIA</div> <div>A COLAS COMPANY</div>               |                         |  | <div>LEMPÄÄLÄ</div> <div>Lempäälän kunta,<br/>Yhdyskunnan palvelualue</div> |                    |       |
| Pvm                                                        | Suunn.                  |  | Pvm   | Tark.              |       |
| 3.11.2023                                                  | Paavo Koukku            |  | 3.11.2023   | Jukka Markkanen    |       |
|                                                            | Proj.pääll. Ilpo Miekka |  |   | Hyv. Tiina Pekkala |       |
| Koordinaattijärjestelmä GK24<br>Korkeusjärjestelmä N2000   |                         |  | Mittakaava 1:1000/1:100<br>1:100   |                    |       |
|                                                            |                         |  | Piir.nro 307008/201-1057<br>3-05   |                    |       |