

**KMK-3**  
III

**RAK 1**  
AUTOPALVELUKESKUS  
+1.krs +108.80

**418-439-2-416**

7200+  
palti7200

**RAK 2**  
**PADEL-HALLI**  
1.krs +109.100  
2.krs +113.125

**418-439-2-355**

**439-2-355**

**Padel-hallin käyttö-sopimuspaikat 53 ap**

**Ala n6590 m2**

**KULU C**

**KULU B**

jäte

kt

43680  
sokkeli  
43480

pvp-elementti  
57280


pvp-elementti  
52480  
sokkeli  
52680

41005  
pvp-elementti  
41208

1ap/inva  
ppp  
6  
+108.80  
(+108.99)  
4 ap  
jäte  
autopaikat 10kpl  
5 ap  
asf.

PELASTUSTIE

jalankeuhkupyöräite

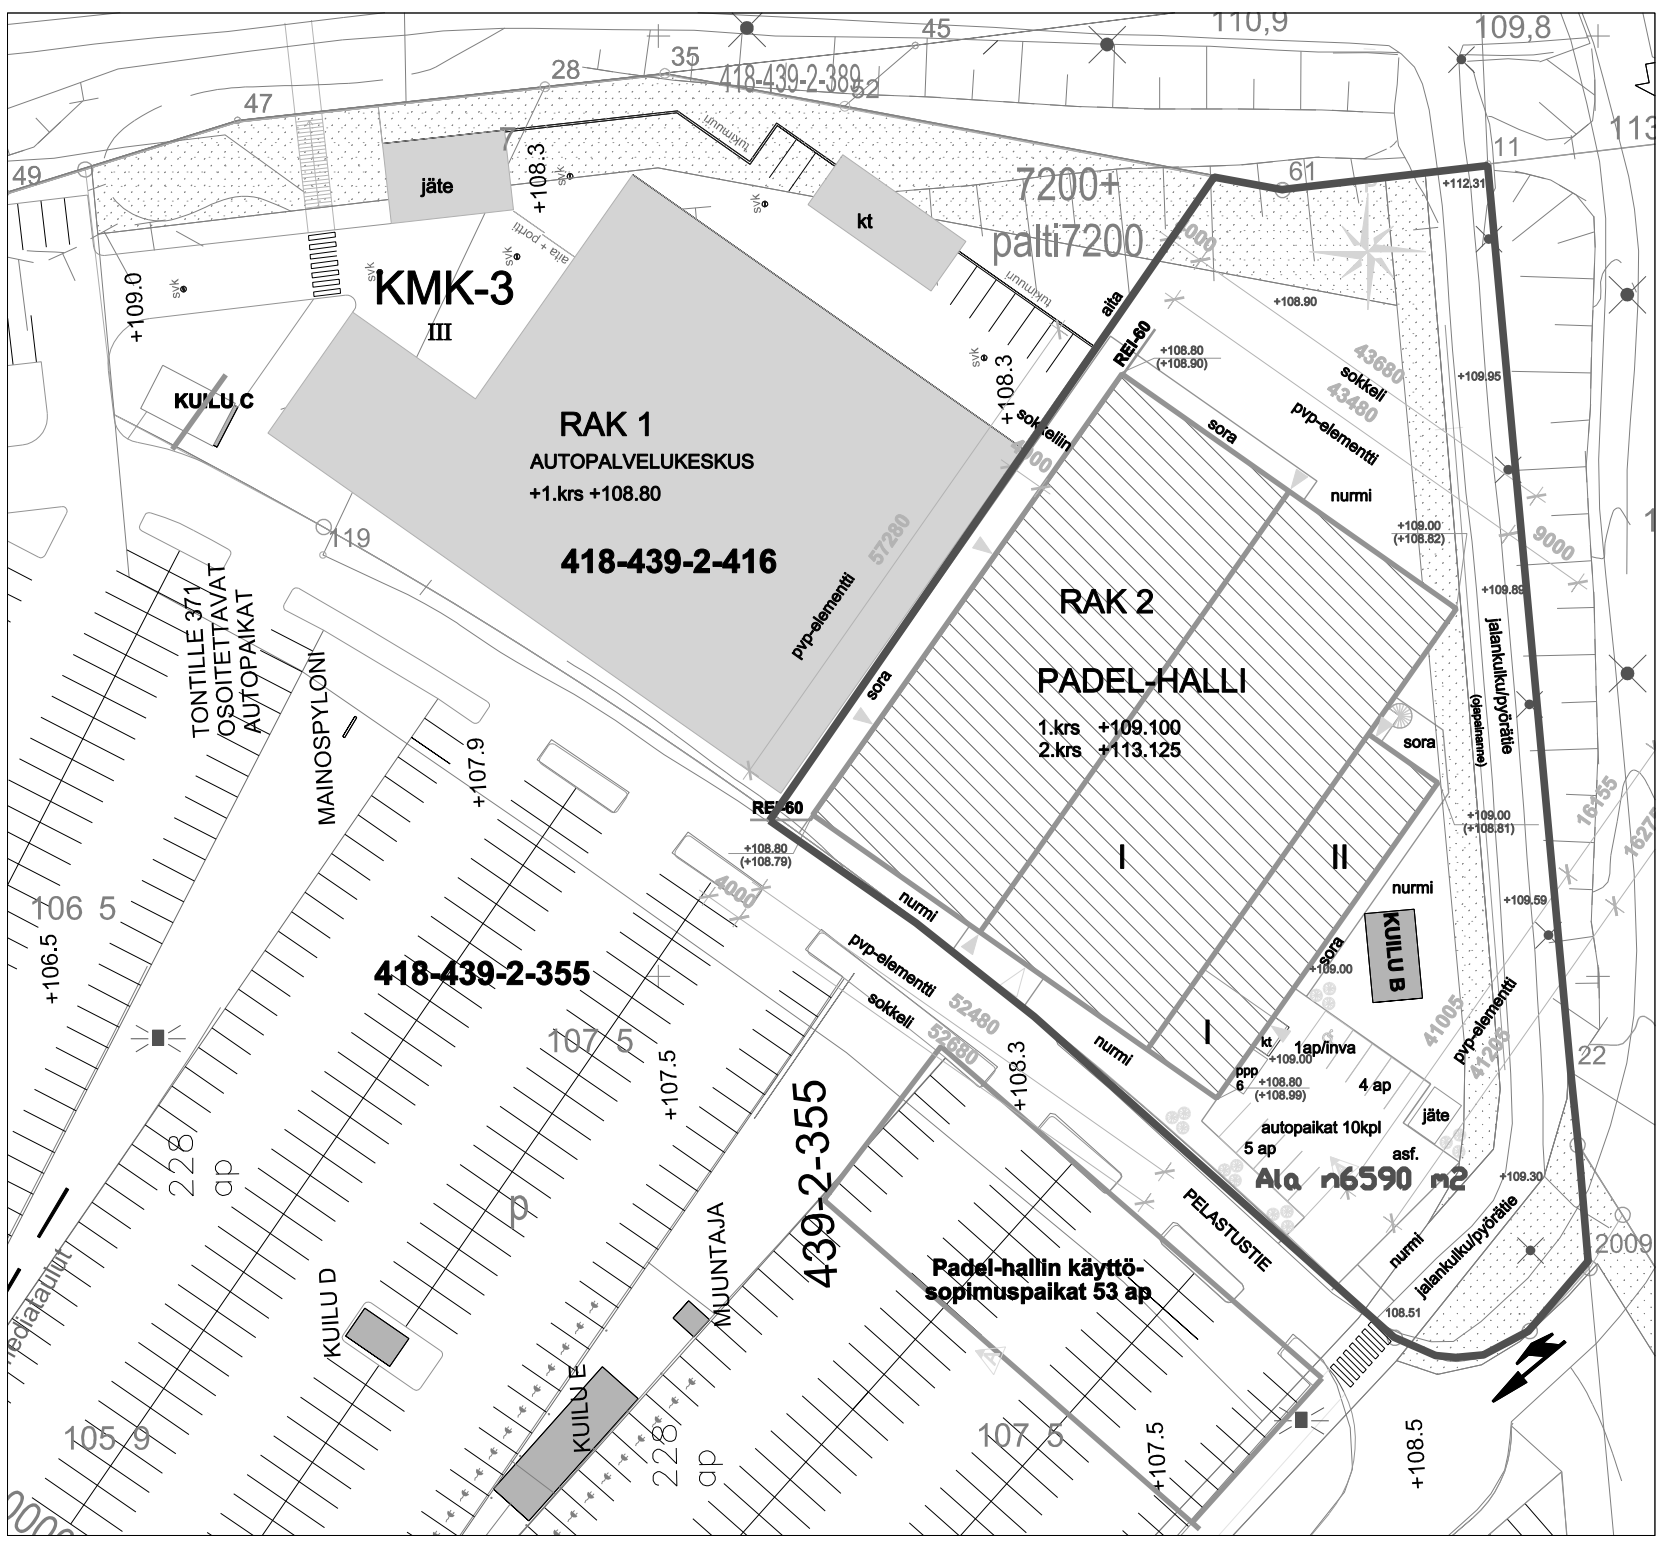

**KMK-3**  
III

**RAK 1**  
AUTOPALVELUKESKUS  
+1.krs +108.80

**418-439-2-416**

7200+  
palti7200

**RAK 2**  
**PADEL-HALLI**  
1.krs +109.100  
2.krs +113.125

**418-439-2-355**

**439-2-355**

**Padel-hallin käyttö-sopimuspaikat 53 ap**

**Ala n6590 m2**

**KULU C**

**KULU B**

jäte

kt

43680  
sokkeli  
43480

pvp-elementti  
57280

pvp-elementti  
52480  
sokkeli  
52680

41005  
pvp-elementti  
41208

1ap/inva  
ppp  
6  
+108.80  
(+108.99)  
4 ap  
jäte  
autopaikat 10kpl  
5 ap  
asf.

PELASTUSTIE

jalankeuhkupyöräite