


### Mäkisenkuja keskilinja

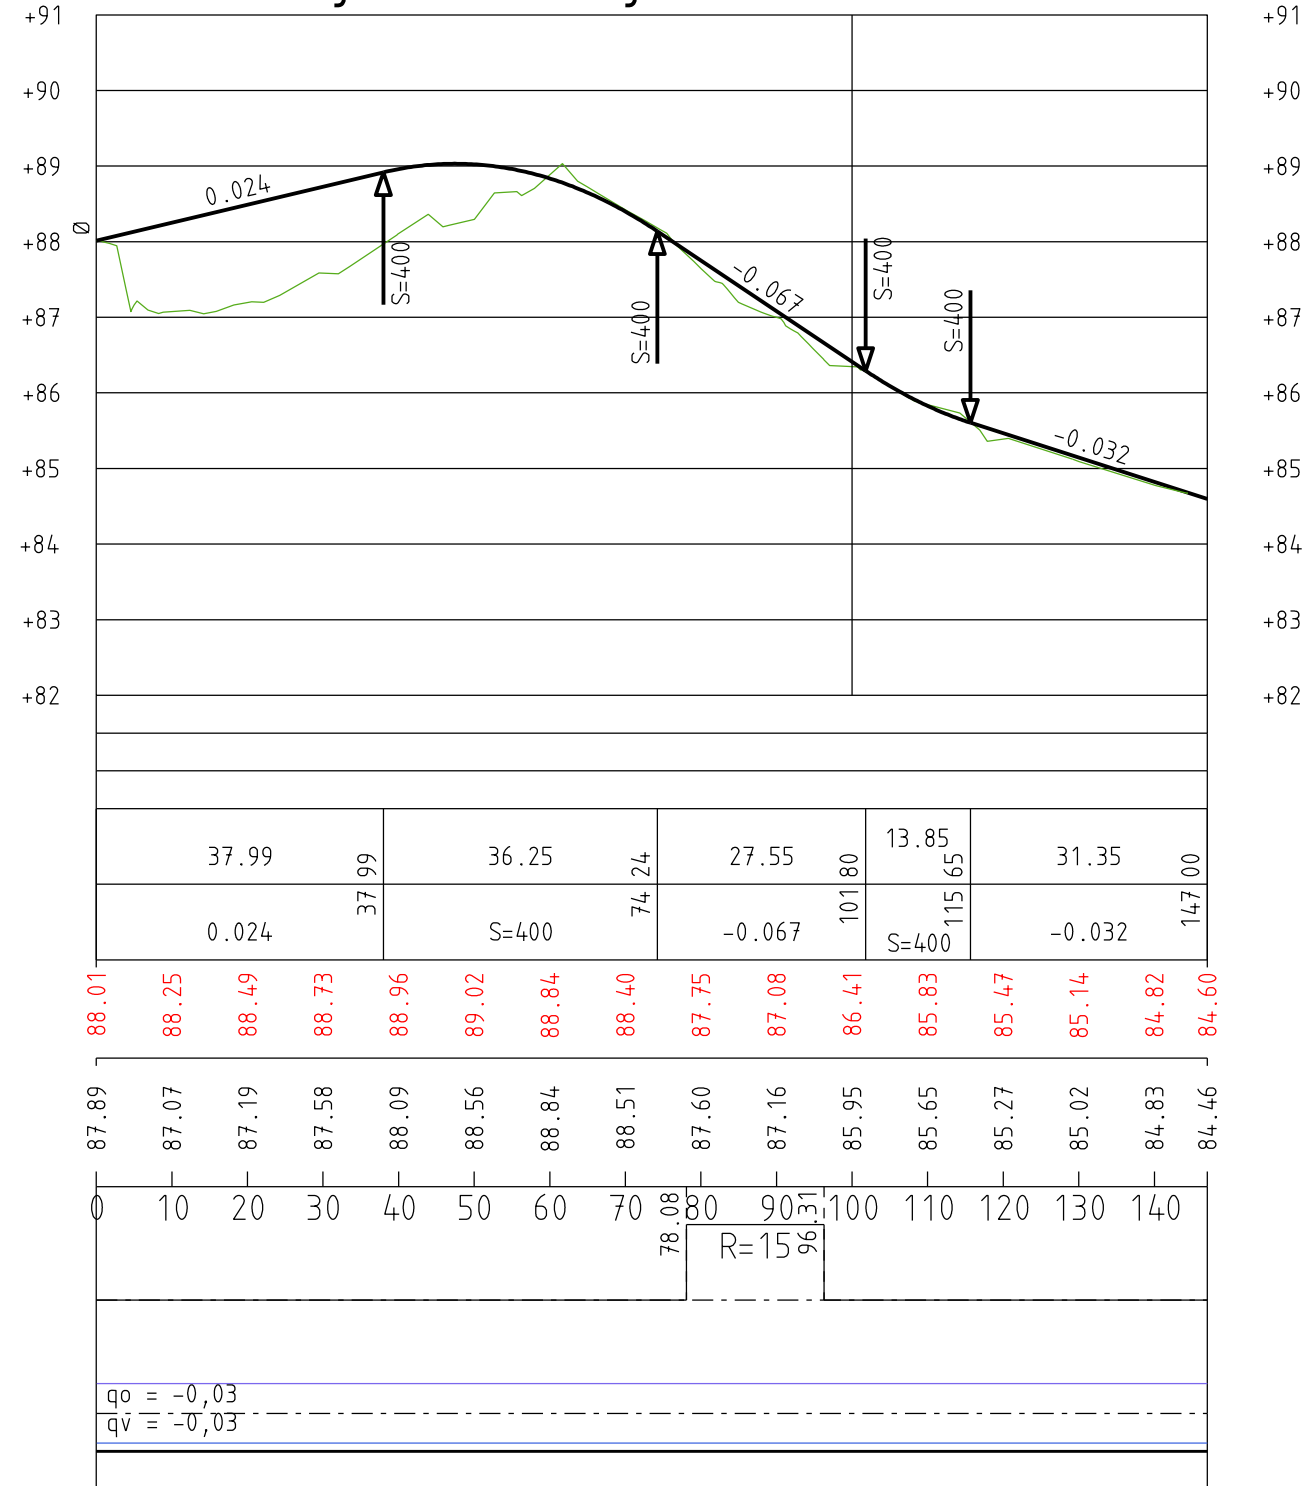

Päällysrakenne  
Putkien perustamistapa  
Tuenta / luiskakaltevuus

Matka

Kaltevuus / pyöristyssäde


Tasausviivan korkeus

Maanpinnan korkeus

Paalutus

Kaarevuus

Sivukaltevuus

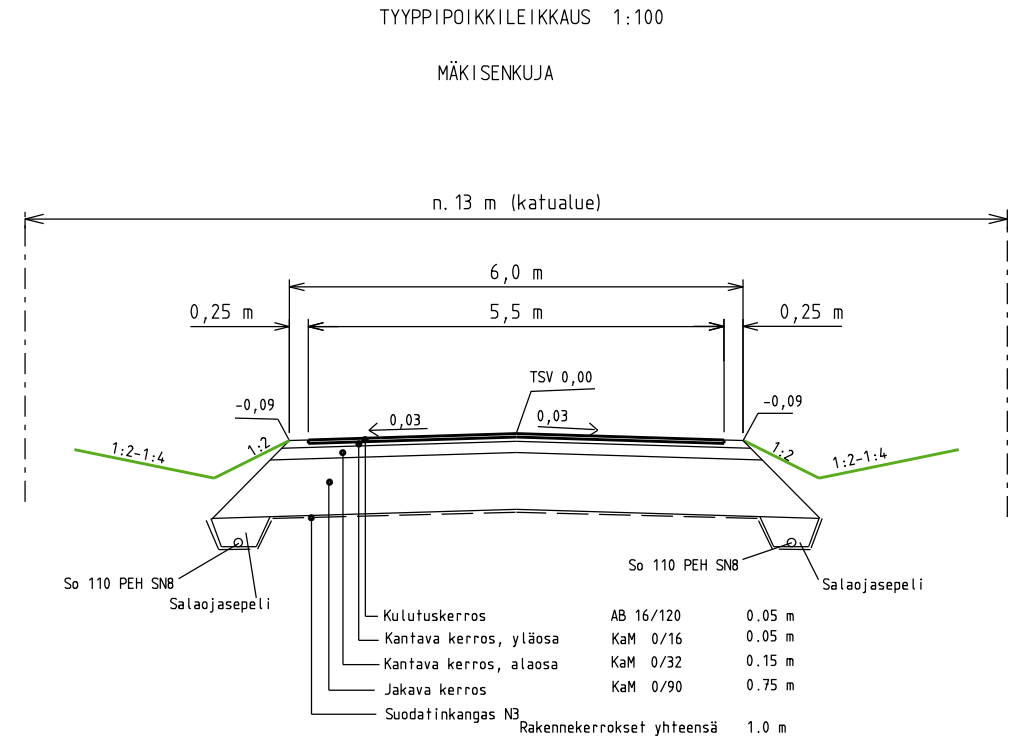

<b>LEMPÄÄLÄN KUNTA</b>		Yhdyskunnan palvelualue
Työkohde <b>Mäkisenkuja plv 0-147</b> Katusuunnitelma		Sisältö pituusleikkaus tyypipoikkileikkaus
Piir.n:o <b>304011/201-1049</b>	Piirt./Suunn. 8.1.2024 MH/Jukka Markkanen	
Mittakaava <b>1:1000/1:100</b>	Tark. 8.1.2024 Tiina Pekkala	Hyv. Yhdyskuntalautakunta xx.xx.xxxx § xx