


ARK Aluekartta 1:20000

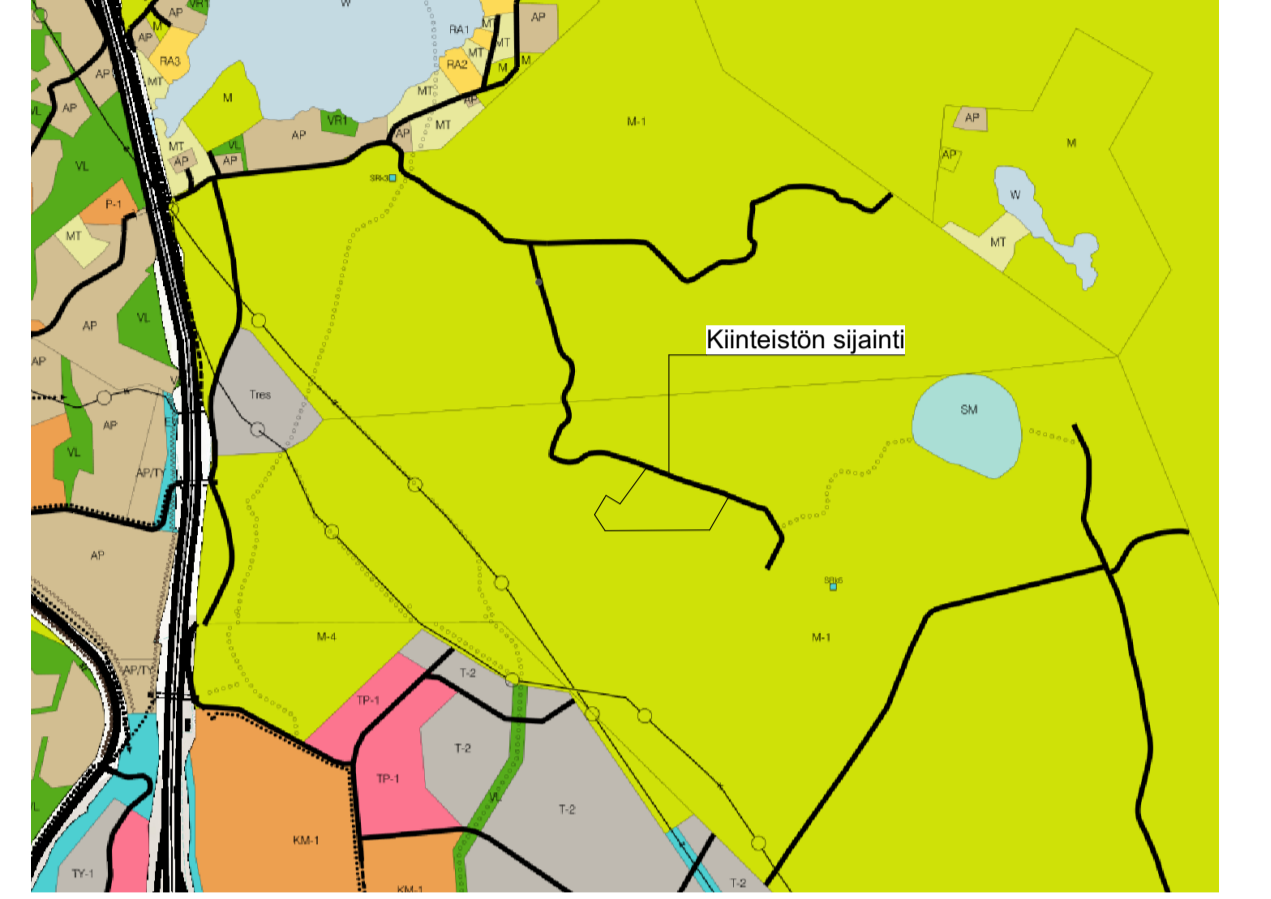

Koordinaattijärjestelmä on ETRS-GK24 ja korkeusjärjestelmä N2000

Kaupunginosa/Kylä 424	Kortti/Tila 9	Tontti/Rtso 1109	Viranomaisten merkintöjä
Rakennuksen numero/Rakennusnumero			
Rakennusnumero Uudisrakennus	Piirustustilaja Pääpiirustus	Juokseva nro	
Rakennuskohde Pirunlinnantie 102 Pirunlinnantie 102 37560 Lempäälä	Piirustuksen sisältö Asemapiirustus - suunnittelutarvekaisu	Mittakaava 1:500, 1:20000	
Suunnittelijan yhteystiedot: yritys, osoite ja puhelinnumero INSPE Oy Hakkavuori 6 a 76 33920 Pirkkala 090 337 7103			Piirustuksen ID ARK 01
Vastuullinen suunnittelija: nimi, tutkinto, allekirjotus ja päiväys			Suunnitteluala ARK Luomala ARK 01.pih
Mikka Iiri RI - 9.1.2024			