



Suunnitelma-alueen nurkkapisteiden koordinaatit
ETRS89/TM35FIN koordinaattijärjestelmä

1. N 6803106.7900 E 334973.3339
2. N 6803012.9001 E 334813.0237
3. N 6802907.3746 E 334845.3736
4. N 6802783.1646 E 334984.8387
5. N 6802946.7266 E 335133.2902

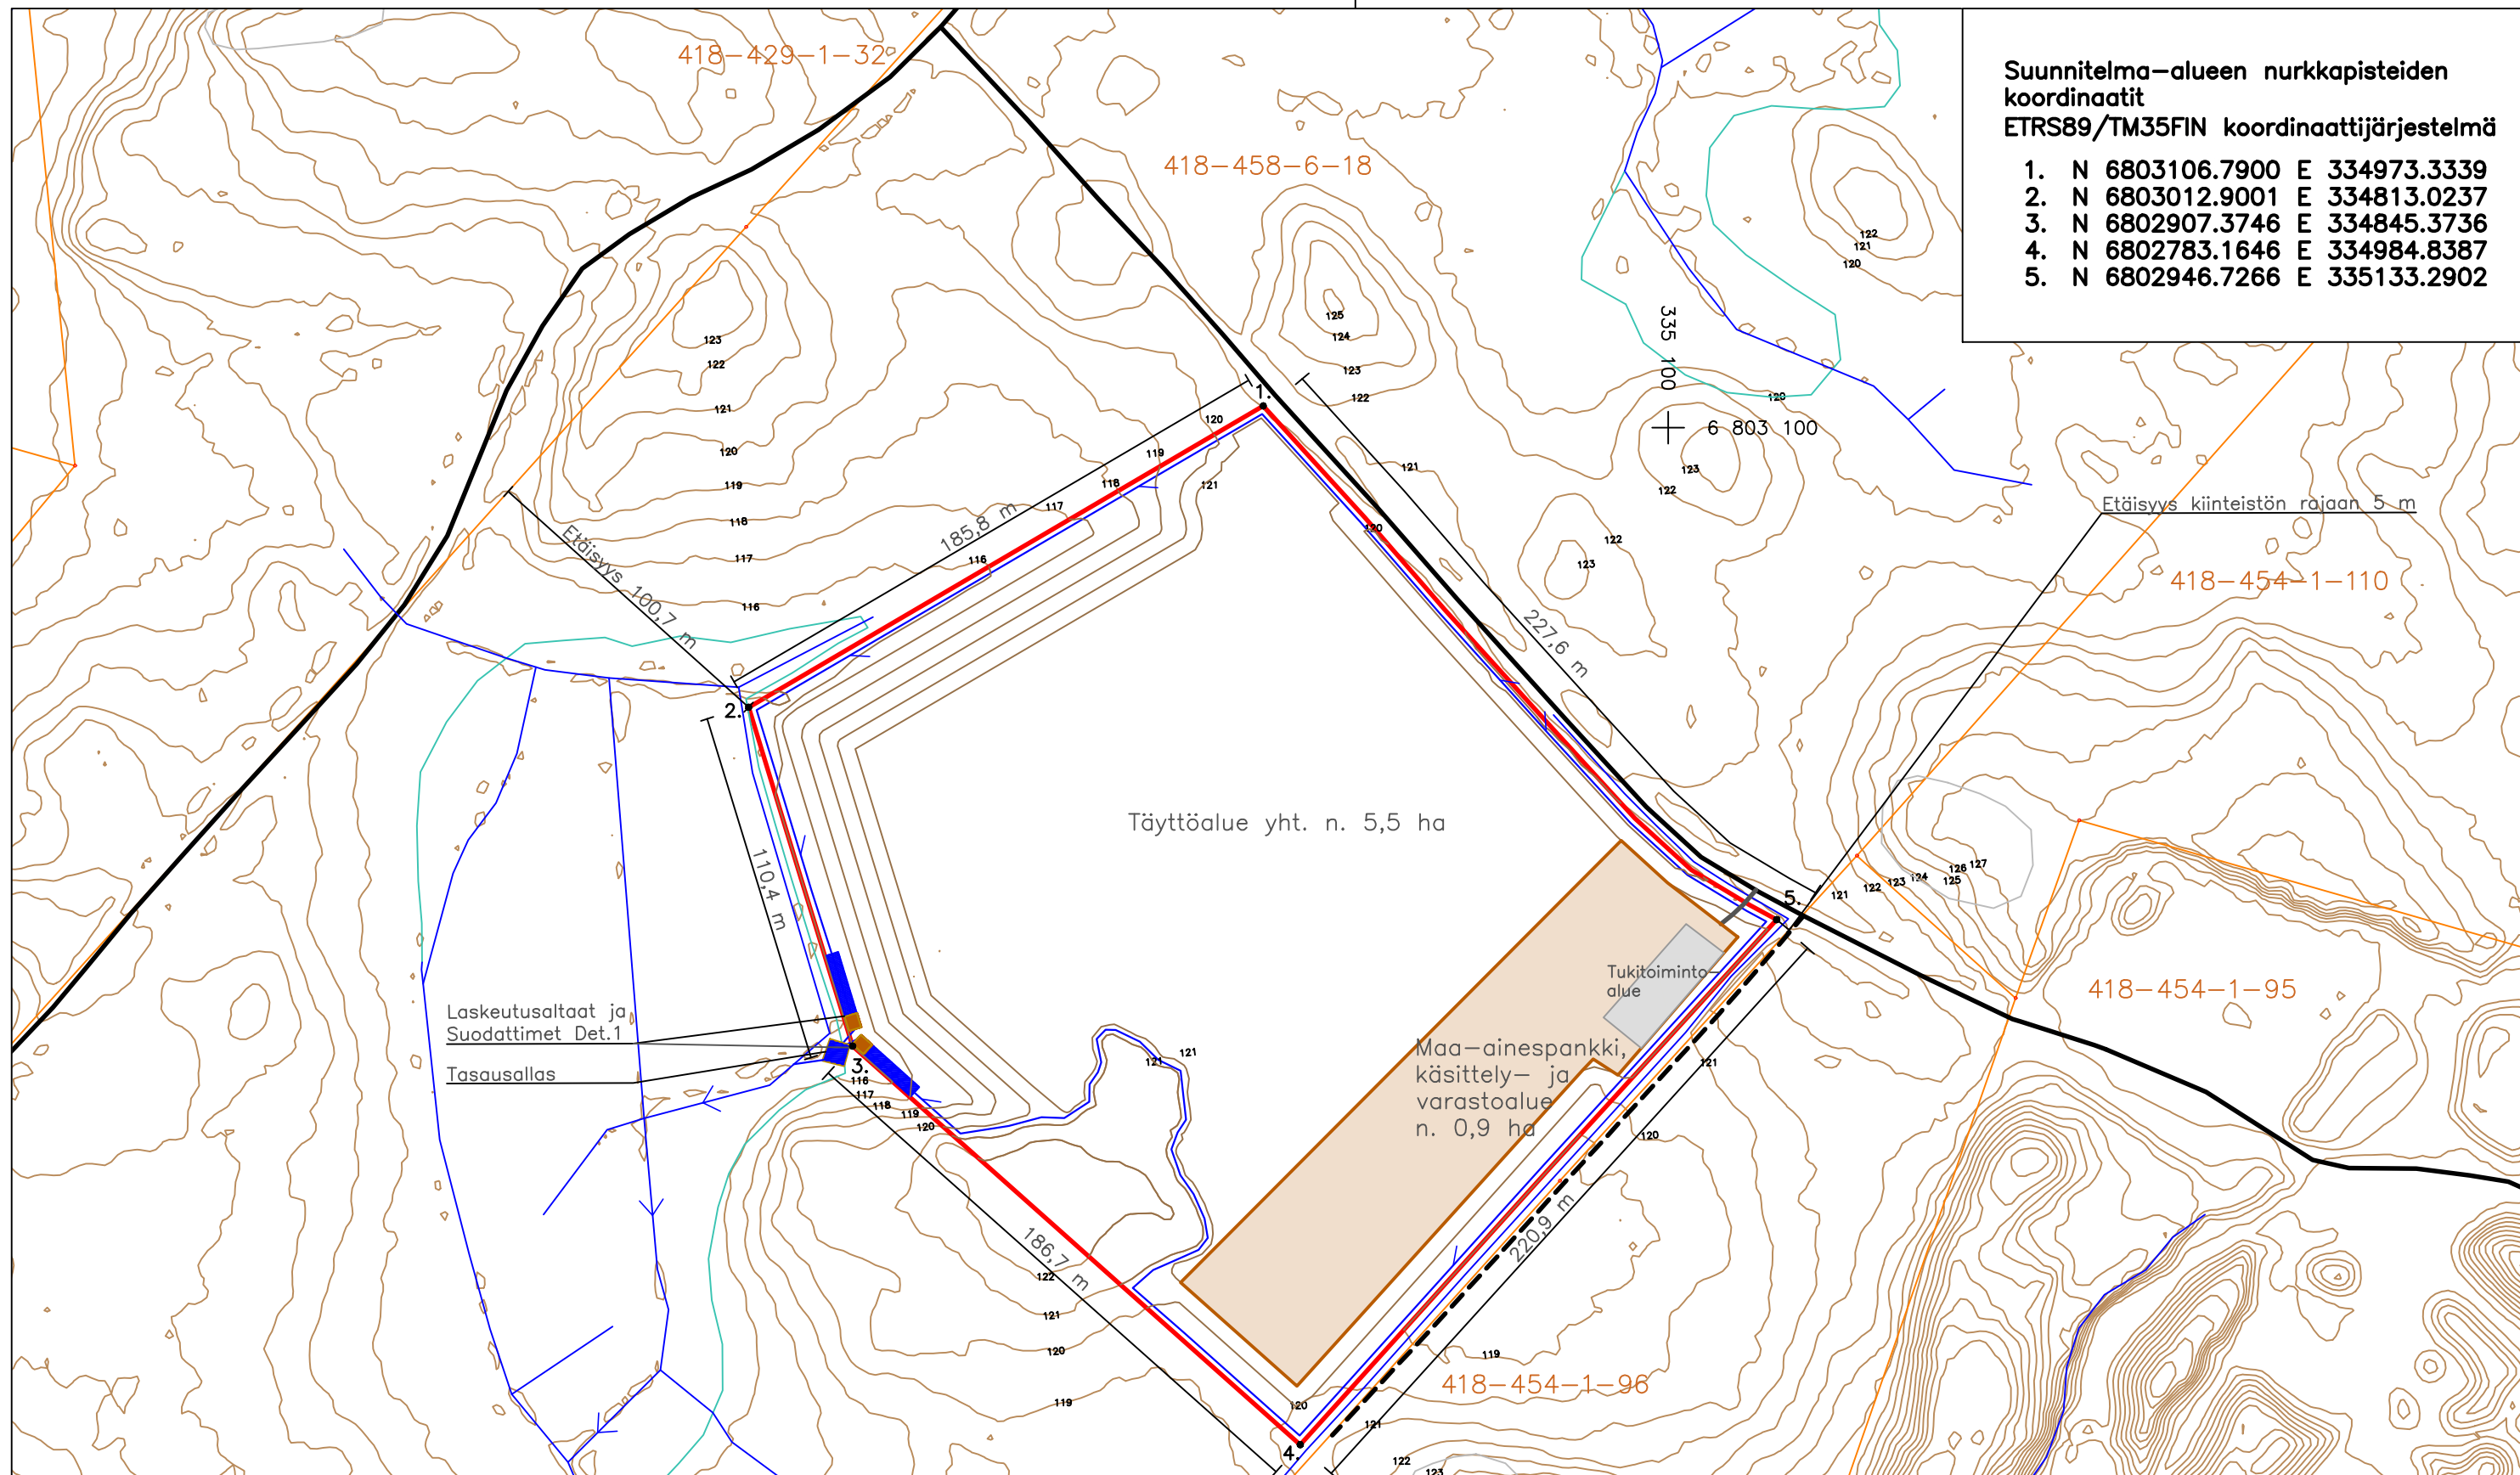

Laskeutusaltat ja Suodattimet Det.1
Tasausallas

Det.1. Hiekkasuodattimen periaatekuva

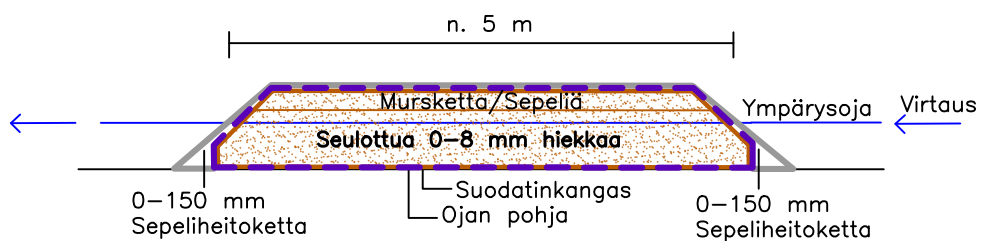

KOHTEEN NIMI JA OSOITE

LEMPÄÄLÄ, Vaihkala
TILAT: ISOTALO 418-458-6-18

PIIRUSTUKSEN SISÄLTÖ

MAA-AINESPANKKI,
MAANKAATOPAIKKA
ASEMA-/SUUNNITELMAKARTTA

SUUNN. HH
PIIRT. HH

YMPÄRISTÖSUUNNITTELU OY
SATAKUNNANKATU 22 G 156
33210 TAMPERE, p. 0400 234134

KOORDINAATTIJÄRJESTELMÄ
TM35FIN

PVM.
15.2.2024

KORKEUSJÄRJESTELMÄ
N2000

MITTAKAAVA
1:2000