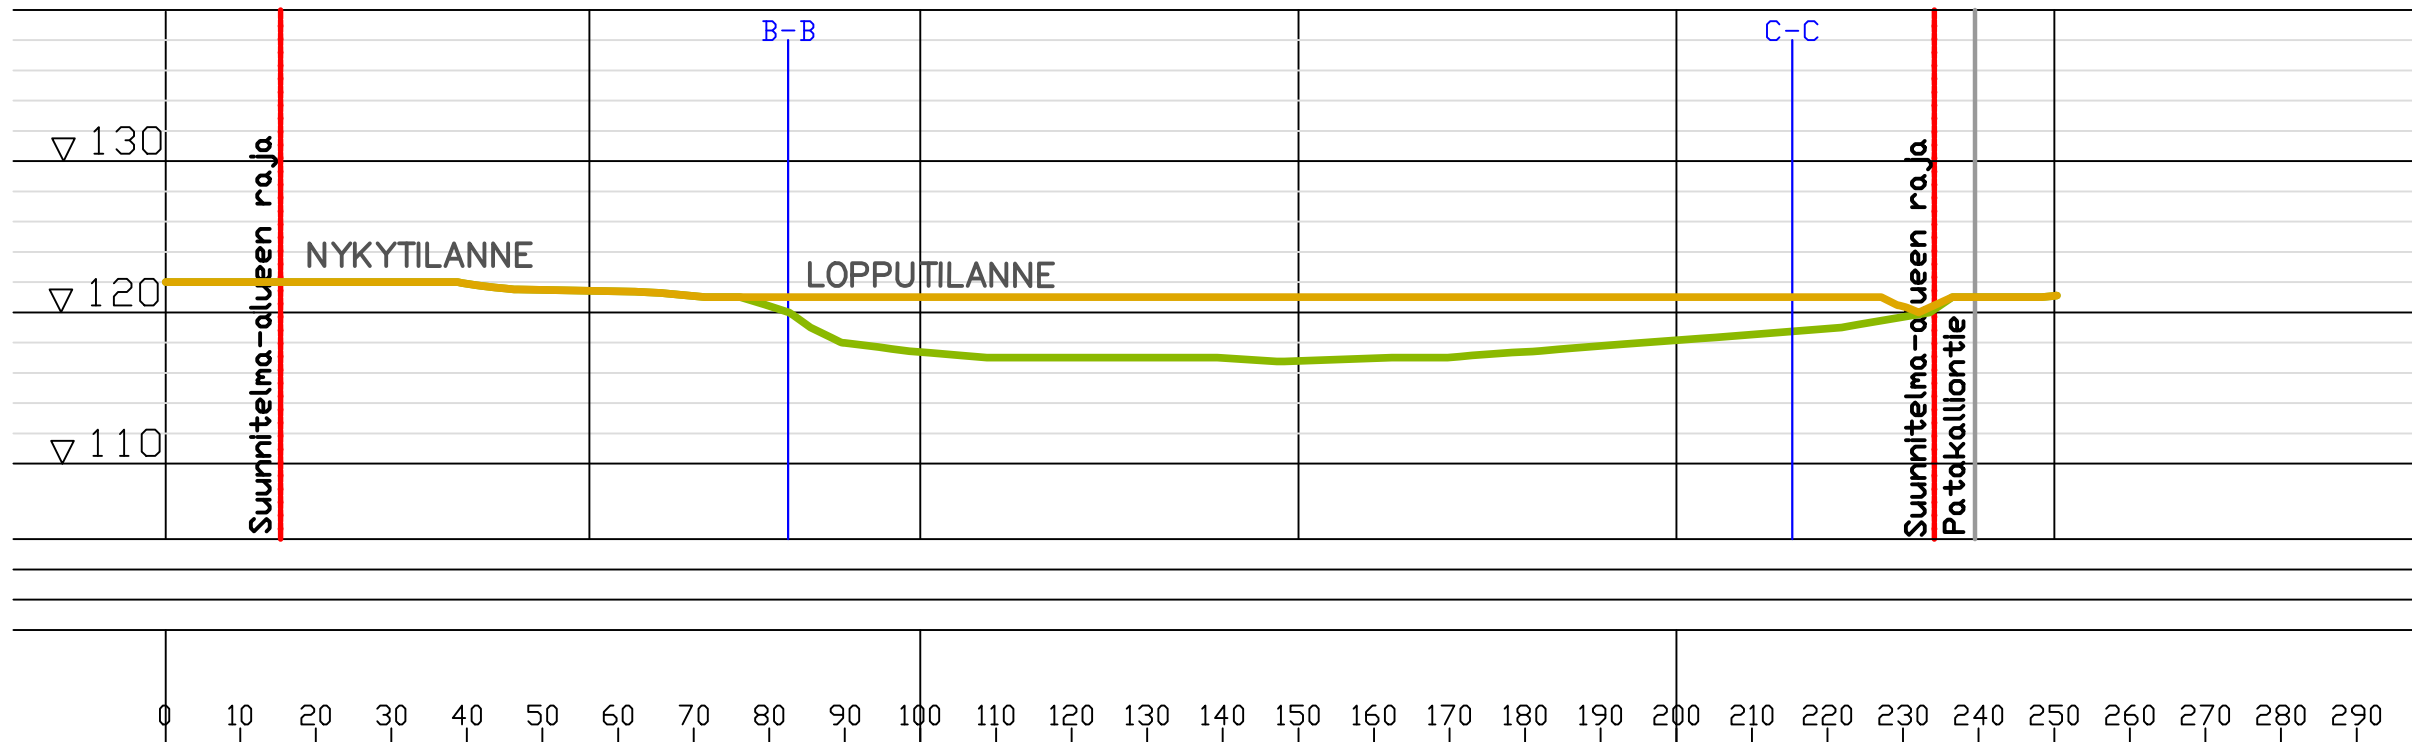

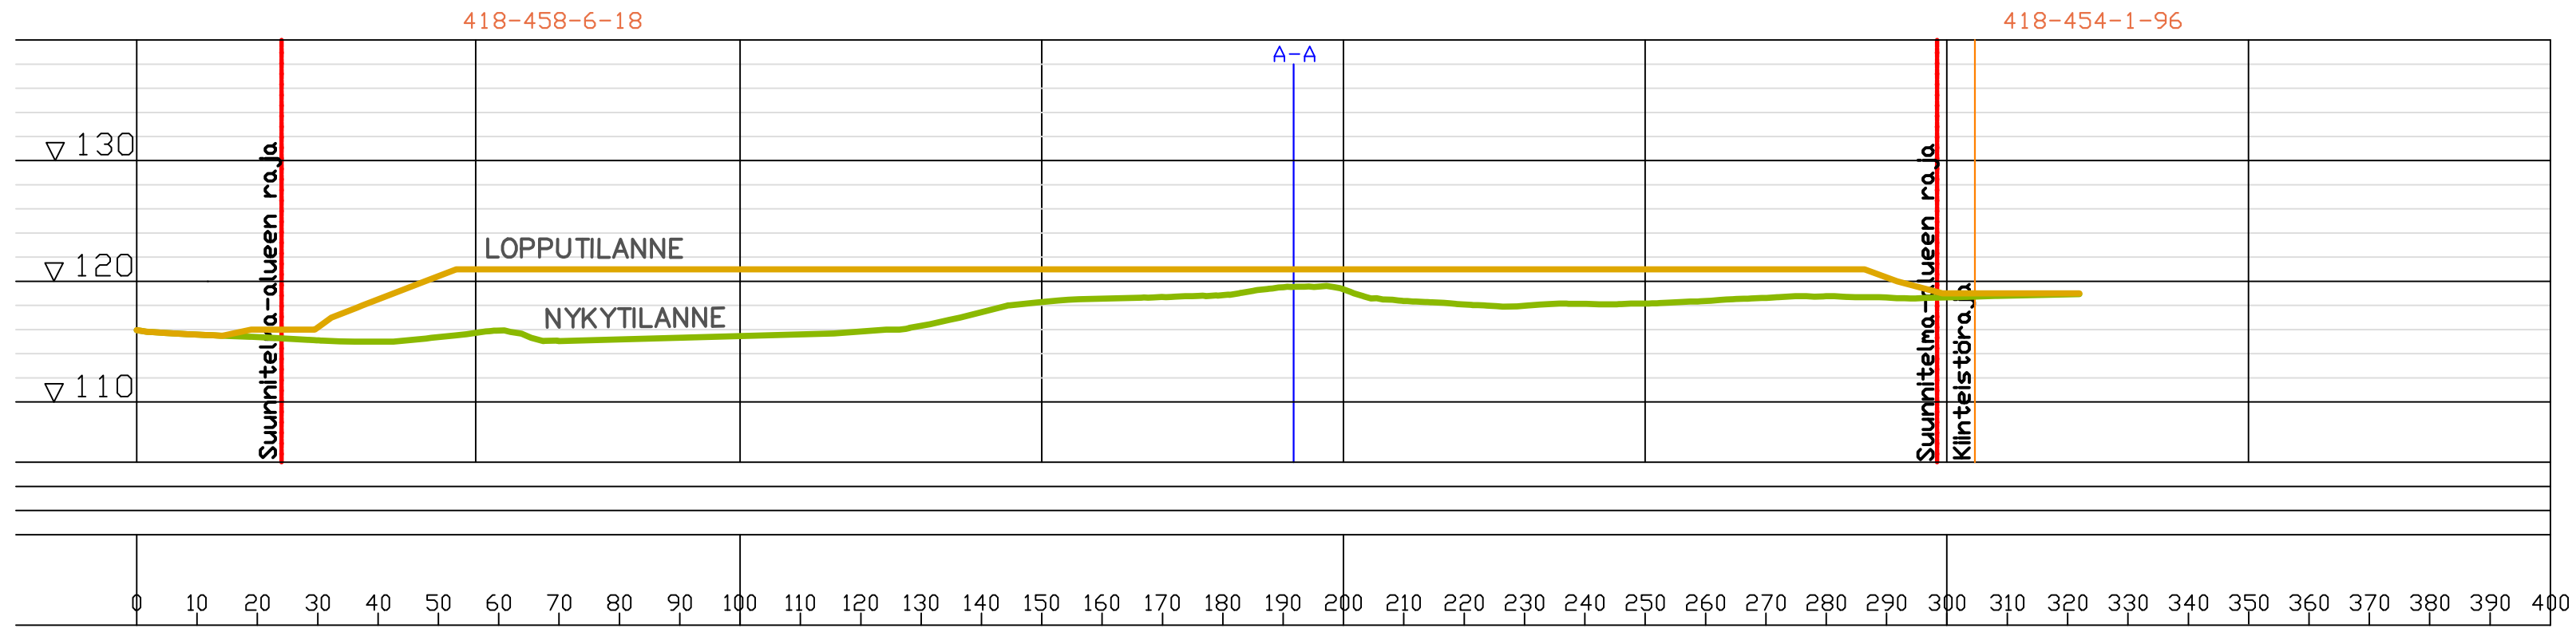


A - A

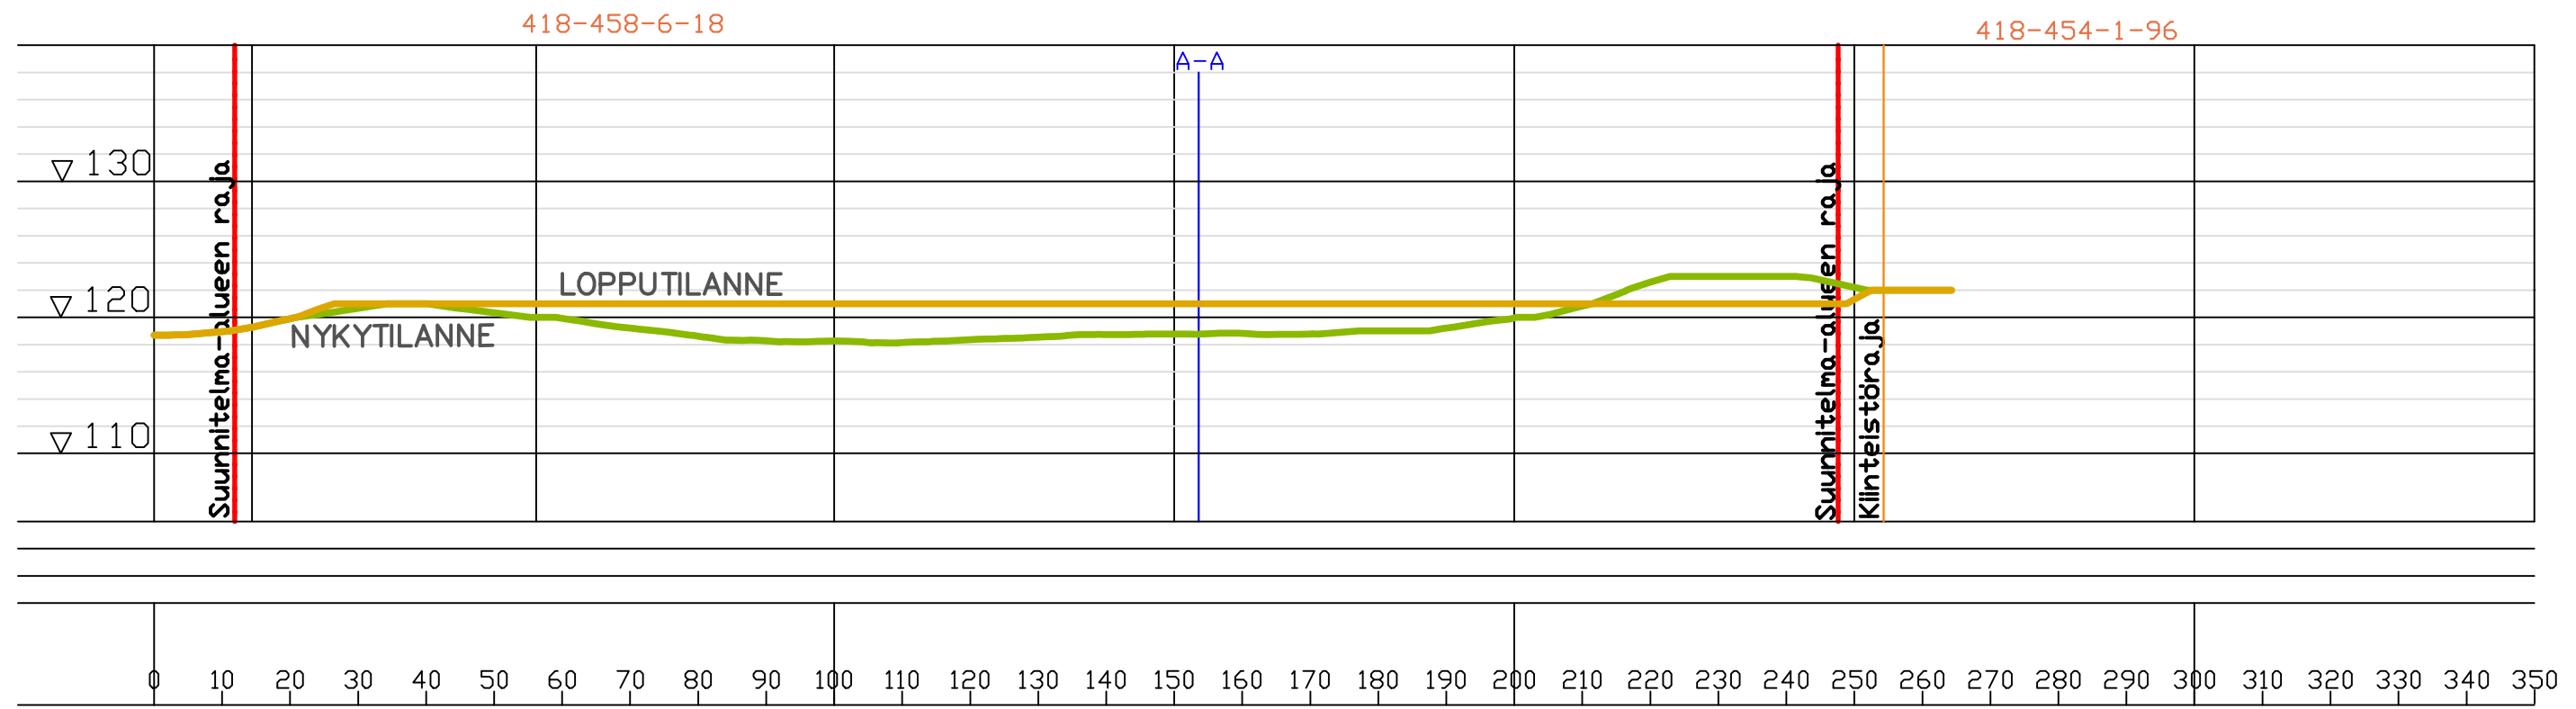



RAKENNUSKOHTTEEN NIMI JA OSOITE Kahamäki Lempäälä, Vaihmalä Kiinteistö: Isotalo 418-458-6-18		PIIRUSTUKSEN SISÄLTÖ Täyttösuunnitelma Leikkaukset A - A, B - B ja C - C	
 YMPÄRISTÖSUUNNITTELU OY <small>Satakunnankatu 22 G 156 33210 TAMPERE, p. 0400 234134</small>	SUUNN. HH	PVM. 12.2.2024	MITTAKAAVA 1:1000 / 1:500
	PIIRT. HH		

B - B



C - C



RAKENNUSKOHTTEEN NIMI JA OSOITE Kahamäki Lempäälä, Vaihjala Kiinteistö: Isotalo 418-458-6-18		PIIRUSTUKSEN SISÄLTÖ Täyttösuunnitelma Leikkaukset A - A, B - B ja C - C	
 YMPÄRISTÖSUUNNITTELU OY <small>Satakunnankatu 22 G 156 33210 TAMPERE, p. 0400 234134</small>	SUUNN. HH	PVM. 12.2.2024	MITTAKAAVA 1:1000 / 1:500
	PIIRT. HH		