


Laskeutusaltaan periaatekuva

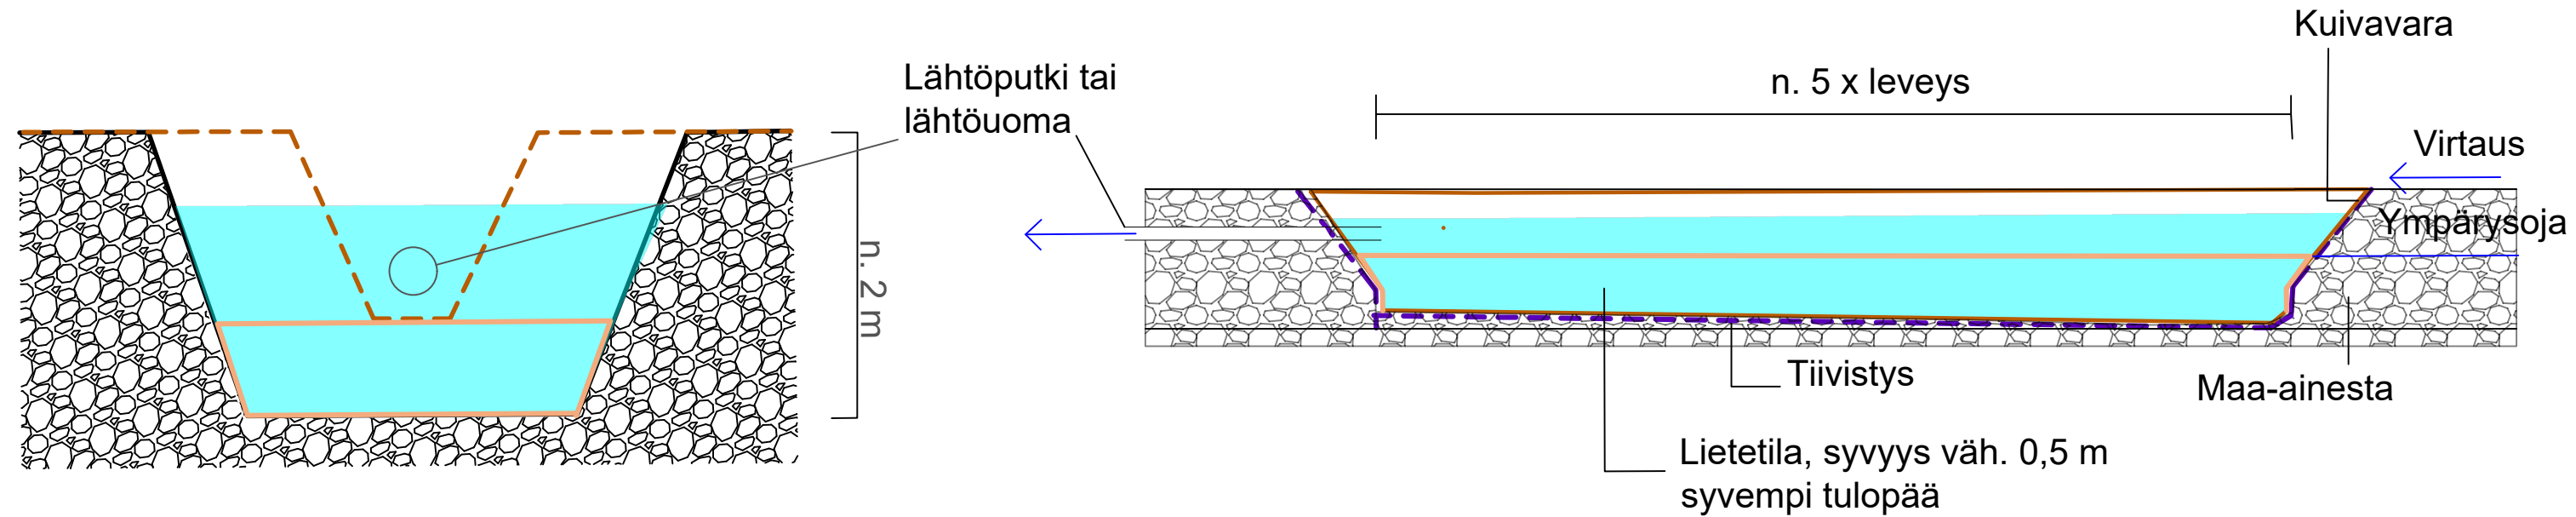

Laskeutusaltaiden mitoitus

Laskeutusallas
pohjoinen:

Syvyys 2,1 m
Leveys 3,5 m
Pituus 17,5 m
Tilavuus 128,6 m³

Laskeutusallas
eteläinen:

Syvyys 2 m
Leveys 4,2 m
Pituus 21 m
Tilavuus 176,4 m³

Tilavuus yht. 305 m³

RAKENNUSKOHTEN NIMI JA OSOITE

LEMPÄÄLÄ, Vaihmalta

KIINTEISTÖ: Isotalo 418-458-6-18

PIIRUSTUKSEN SISÄLTÖ

Periaatekuva laskeutusallas

Laskeutusaltaiden mitoitus



YMPÄRISTÖSUUNNITTELU OY

SATAKUNNANKATU 22 G 156
33500 TAMPERE, p. 0400 234134

SUUNN.
HH

PIIRT.
HH

ATKNIMI

PERIAATEKUVA_LASKEUTUSALLAS.DWG

PVM.

6.2.2024

MITTAKAAVA