


Halkolantie jkpp

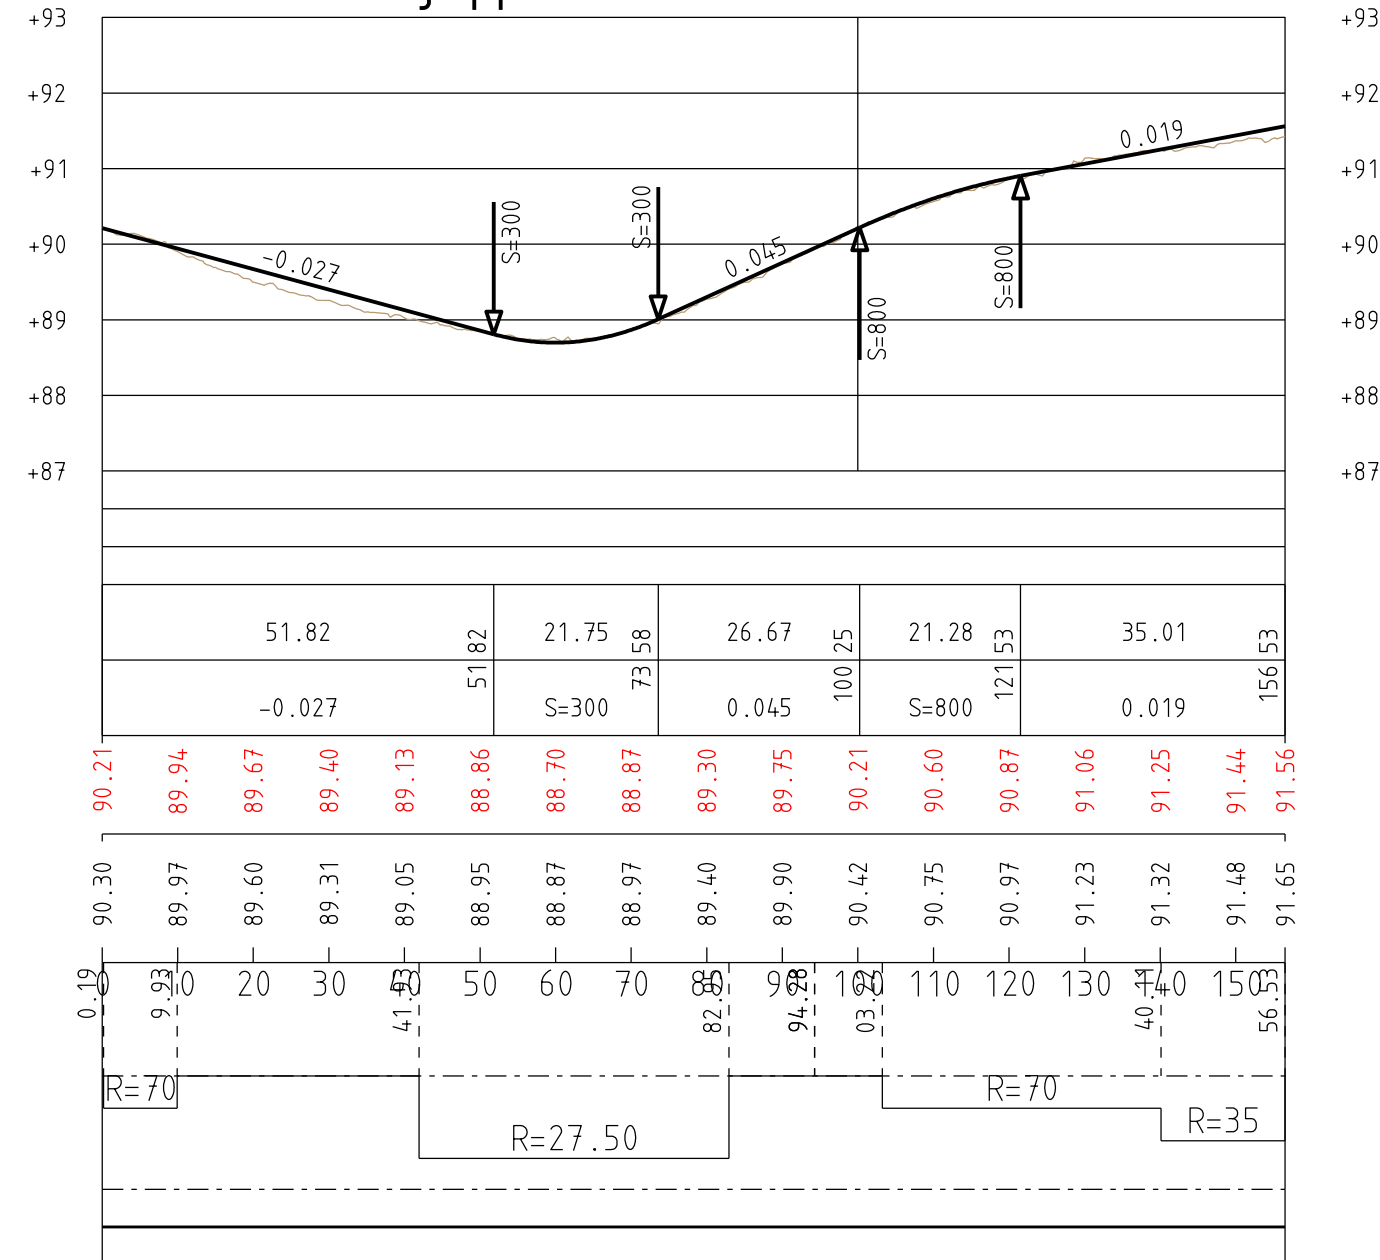

Päällysrakenne
Putkien perustamistapa
Tuenta / luiskakaltevuus

Matka
Kaltevuus / pyöristyssäde


Tasausviivan korkeus

Maanpinnan korkeus

Paalutus

Kaarevuus

Sivukaltevuus

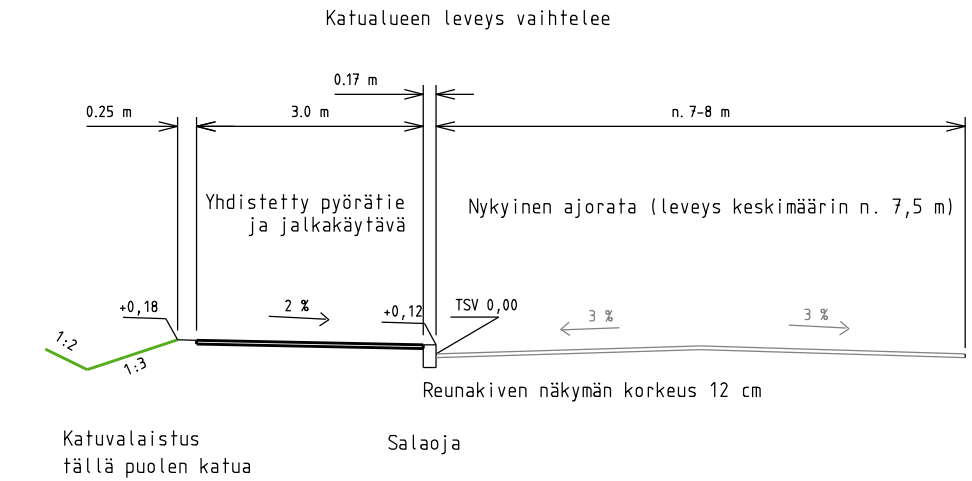

RAKENNEKERROKSET HALKOLANTIEN JKPP-VÄYLÄ (YHDISTETTY PYÖRÄTIE JA JALKAKÄYTÄVÄ)		
Kulutuserros	AB11	50 mm
Kantava kerros, yläpinta	KaM #0-16	50 mm
Kantava kerros	KaM #0-32	150 mm
Jakava kerros	KaM #0-90	750 mm
Suodatinkangas	N3	
	Yhteensä	1000 mm

LEMPÄÄLÄ LEMPÄÄLÄN KUNTA		Yhdyskunnan palvelualue
Työkohde Halkolantie jk/pp-väylä (välillä Makasiinitie-Valkeakoskentie liikenneympyrä) Katusuunnitelma		Sisältö pituusleikkaus tyyppipoikkileikkaus
Piir.n:o 304005/201-1120	Piirt./Suunn. 18.4.2024 MHI/Jukka Markkanen	
Mittakaava 1:1000/1:100	Tark. 18.4.2024 Joonas Junno	
	Hyv. Infrapäällikkö vs. 18.4.2024 Timo Nevala	