


Pituusleikkaus 1:1000 / 1:100
Ednerin viistokatu ja Nuijanaukio

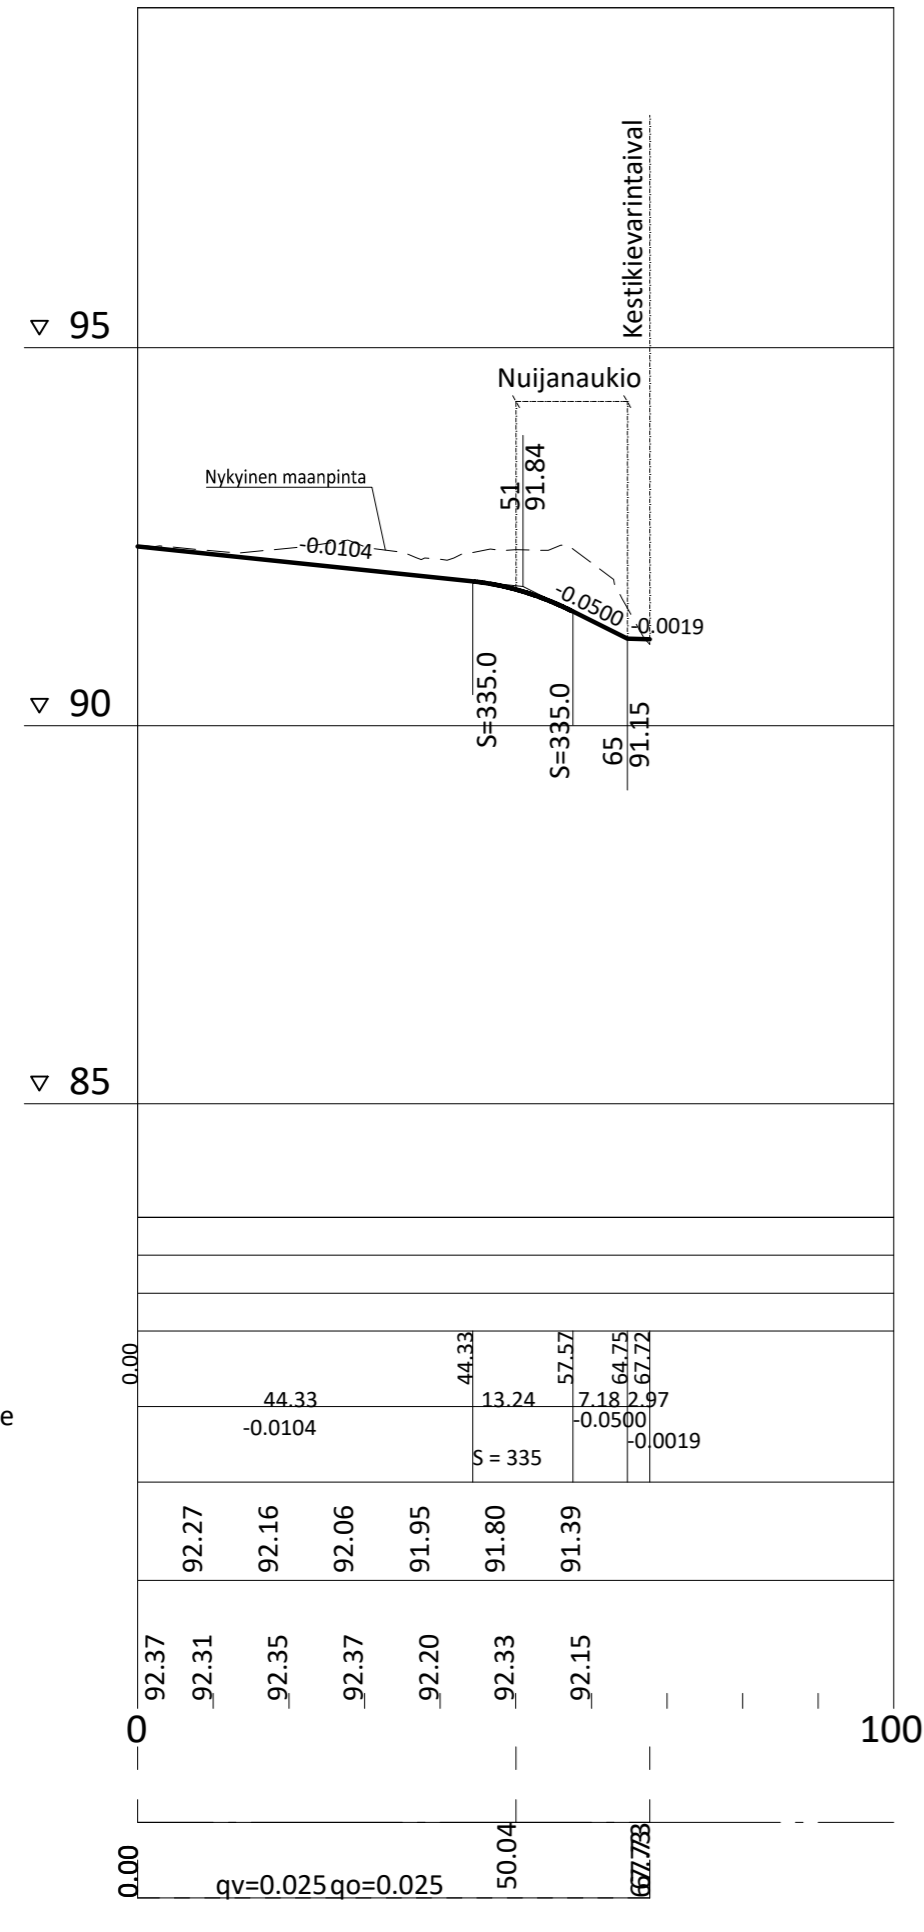

Päällysrakenne
Putkien perustamistapa

Matka
Kaltevuus / Pyörityssäde

Tasausviivan korkeus


Maanpinnan korkeus

Paalutus


Kaarevuus

Sivukaltevuus

Tyyppipoikkileikkaus 1:100
Nuijanaukio
PL55

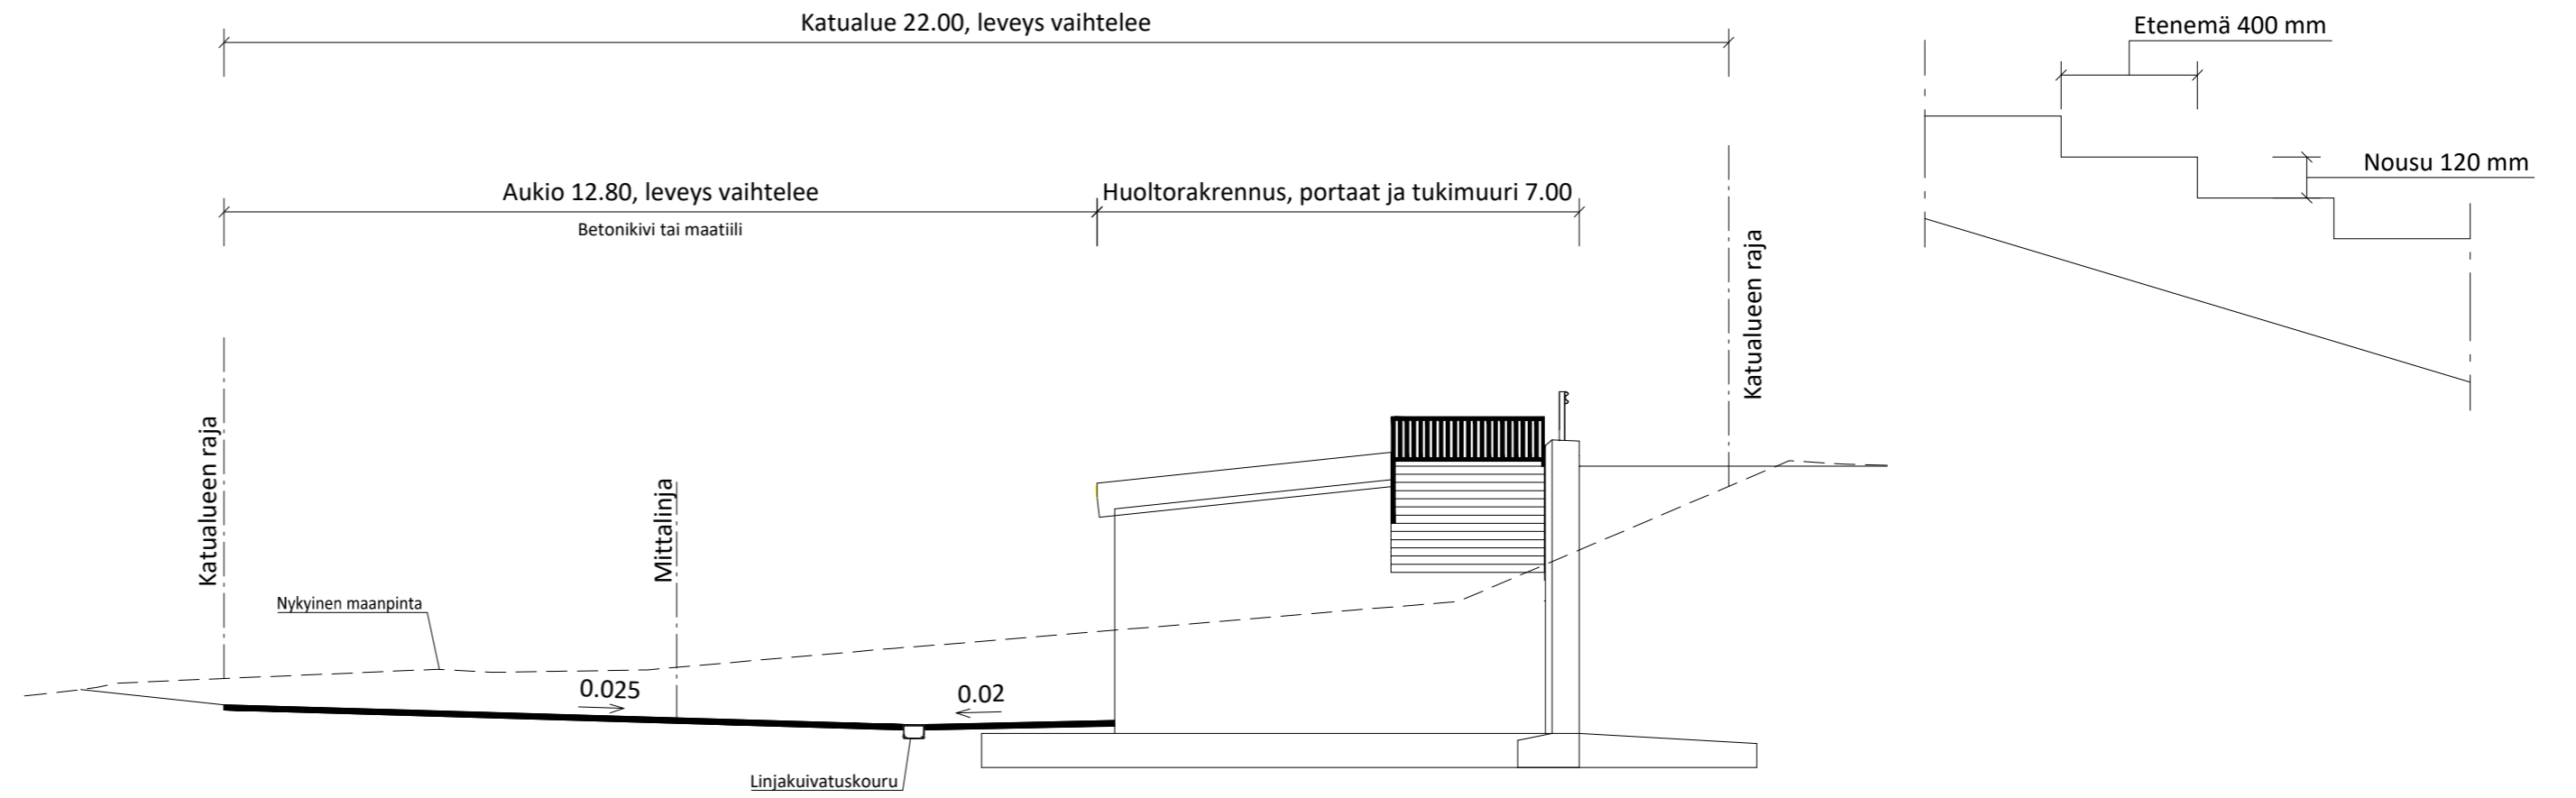

Tyyppipoikkileikkaus 1:100
Ednerin Viistokatu
PL20

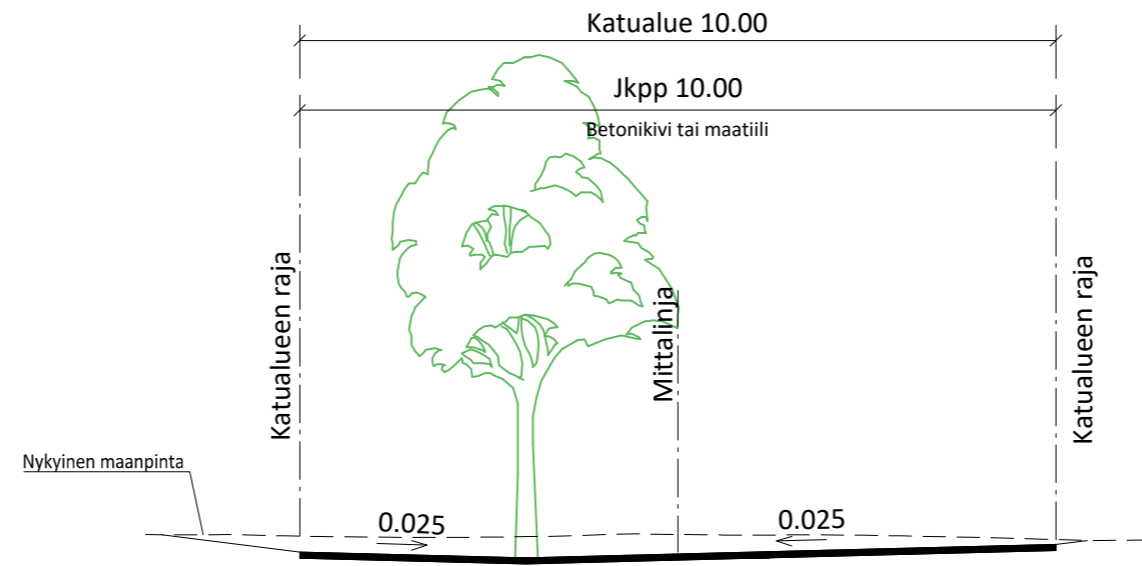

Merkki	Muutos	Pvm	Suunn.	Tark.
Hankkeen nimi Nuijanaukion kaava-alue Katusuunnitelma ja yleisen alueen suunnitelma				
Piirustuksen sisältö Pituus- ja tyyppipoikkileikkaus Ednerin viistokatu ja Nuijanaukio				
DESTIA A COLAS COMPANY		LÄMPÄÄLÄ Lempäälän kunta, Yhdyskunnan palvelualue		
Pvm 3.5.2023	Suunn. Eija Rantala Proj.pääll. Ilpo Miekka	Pvm 6.5.2024	Tark. Jukka Markkanen Hyv. Timo Nevala	
Koordinaattijärjestelmä GK24 Korkeusjärjestelmä N2000		Mittakaava 1:1000/1:100 1:100 Piiir.nro 304007/201-11242-01		