



1. KERROS

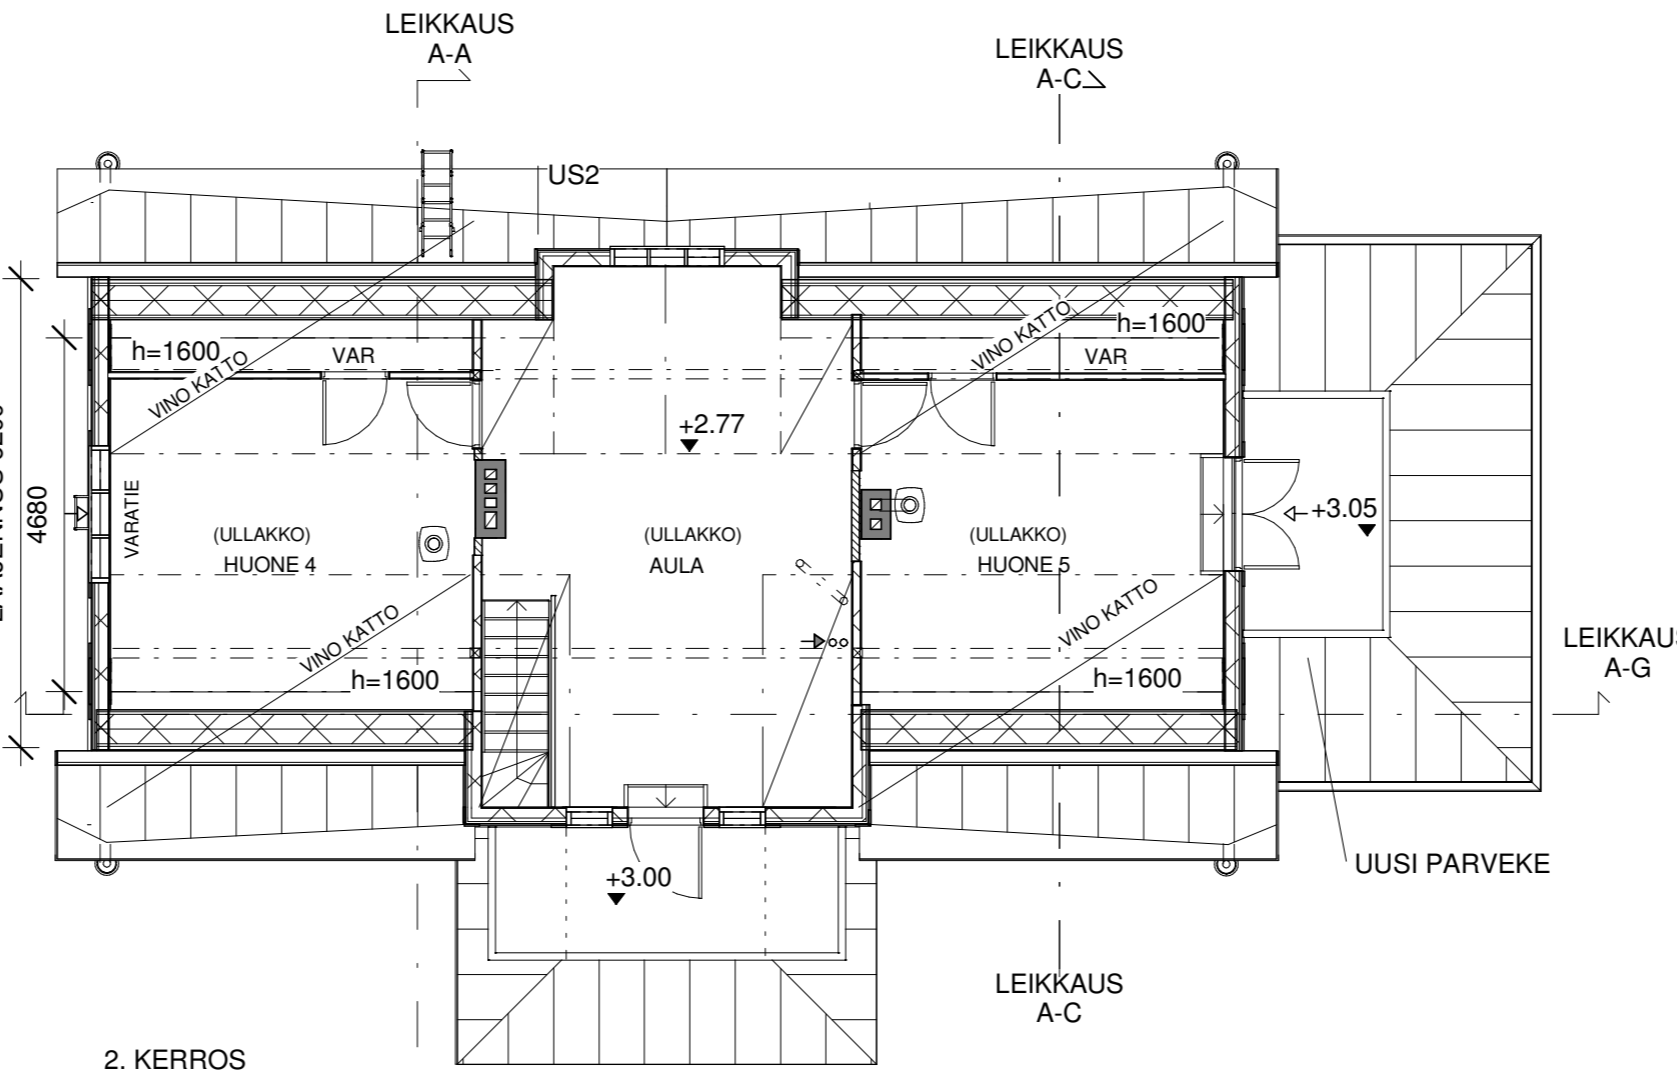

2. KERROS

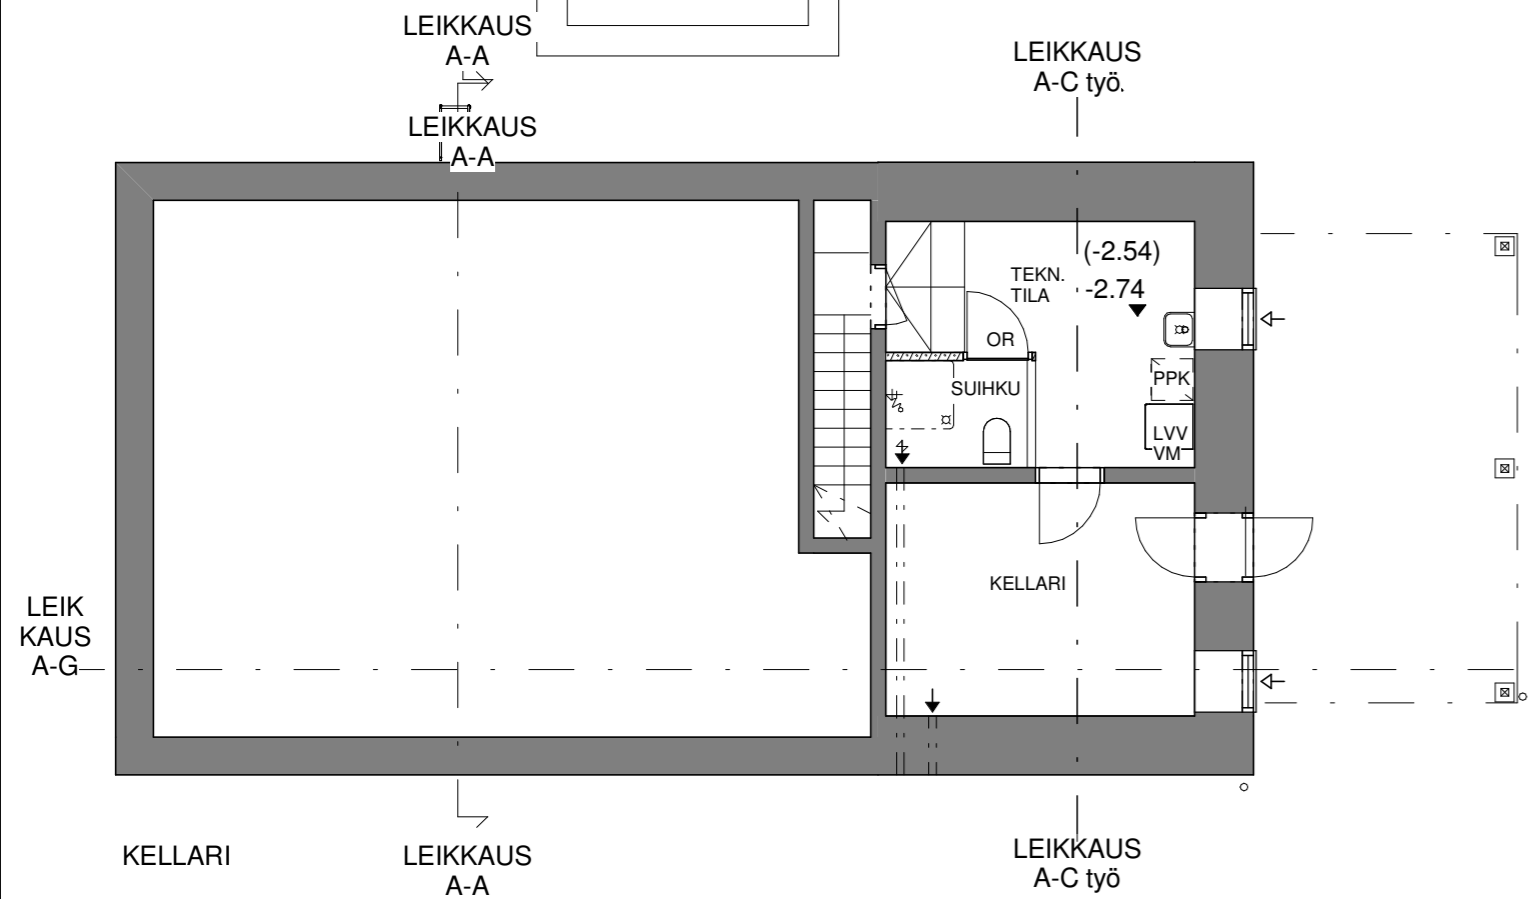

KELLARI

- OSAKELLARIA SYVENNETÄÄN, TEHDÄÄN TEKNINEN TILA JA SUIHKU
- 1. KERROKSEEN TEHDÄÄN WC JA UUSI LASIVERANTA
- ULLAKKO OTETAAN ASUINKÄYTTÖÖN
- ULLAKOLLE ASENNETAAN KAKSI KAMIINAA
- YKSI 1. KERROKSEN UUNI POISTETAAN KÄYTÖSTÄ
- JOKAISEEN HUONEESEEN SEKÄ AULAAN JA TEKNISEEN TILAAN ASENNETAAN SÄHKÖVARMENTEINEN PALOVAROITIN
- IKKUNOIDEN JA ULKO-OVIEN U-ARVO 1,0 W/m<sup>2</sup>K
- LÄMPIMIEN TILOJEN IKKUNOIDEN JA IKKUNAOVIEN PINTA-ALA ON 13 % KERROSALASTA.
- KIINTEILLÄ PAINIKKEILLA VARUSTETTUIEN VARATIEIKKUNOIDEN VAPAAN AUKON KOKO ON VÄHINTÄÄN 450X1250 mm, ALAREUNAN ETÄISYYS LATTIASTA 750-800 mm, MAASTA <3000 mm JA SEN YLITTYESSÄ POISTUMISTIKKAAT.

Kaupunginosa / Kylä <b>LASTUNEN</b>	Kortteli / Tila <b>NIEMI</b>	Tontti / Rno <b>1:3</b>	Viranomaisten merkintöjä
Rakennustoimenpide <b>LAAJENNUS</b>	Piirustuslaji <b>PÄÄPIIRUSTUS</b>	Juokseva numero <b>2/4</b>	
Rakennuksen numero / Rakennusten numerot / Rakennustunnus / Rakennustunnukset <b>1</b>			
Rakennuskohde <b>HUVILA NIEMI</b>	Joensuuntie 74 37500 Lempäälä	Piirustuksen sisältö <b>KELLARI</b> <b>1. KERROS</b> <b>ULLAKKOKERROS</b>	mittakaava <b>1:100</b> <b>1:100</b> <b>1:100</b>
Suunnittelijan yhteystiedot: yritys, osoite ja puhelinnumero Arkkitehtitoimisto Eija Teivas Valkamankatu 9 37100 Nokia p. 0400 637749	Työnumero <b>2</b>	Piirustuksen tunnus <b>2</b>	muutos
Vastuullinen suunnittelija: nimi, tutkinto, allekirjoitus ja päiväys <b>Eija Teivas arkkitehti SAFA</b>	Suunnittelualue <b>ARK</b>	Tiedosto	19.04.2024