


418-401-6-47

65

418-401-6-10

41

AVO-OJA

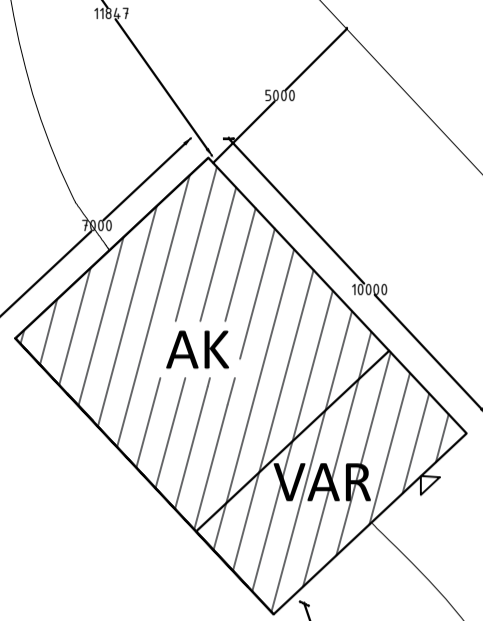


AJOLIITTYMÄ

+97.280

AVO-OJA

418-401-6-40

418-401-6-51

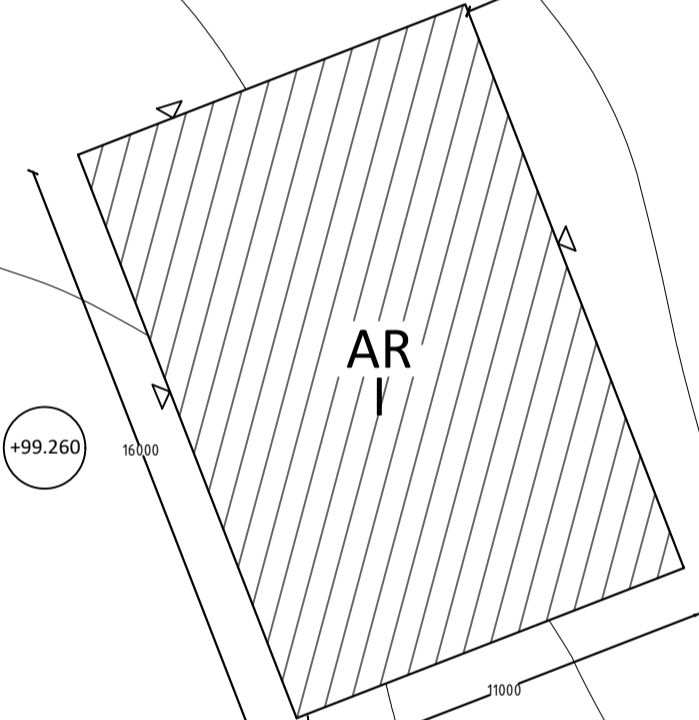

+99.260

1

PINTAVESIEN IMEYTYΣ

418-401-6-31

60

Näjäjärventie

44

37/2

91

418-456-1-50

418-401-6-18

AR

37/1

Kiinteistötunnus: 418-401-6-51

Pinta-ala: 2840m²

Korkeudet N2000 mukaan.

Rakennuksen paloluokka on P3

Rakennuksen korko ja sijainti sekä laajuus määritetään rakennuslupahakemuksessa. Koko ja sijainti suuntaa-antavia.

Asuinrakennus liitetään kunnalliseen vesi- ja viemäriverkkoon Lempäälän veden liitoskohtalausnon mukaisesti. Hulevedet ohjataan avo-ojiin ja imeytetään maastoon.

Tontilla ei ole olemassa olevia rakennuksia

Rakennetaan:

Asuinrakennus AR
176 km²

Varasto VAR
21 km²

Autokatos AK
49 km²

7.6.2024 Muutos A Lisätty kerrosmerkintä, lisätty pintavesien käsittely

Kaupunginosa/Kylä Lempäälä	Kortteli/Tila	Tontti/Rno	Viranomaisen merkintä
Rakennuksen numero/Rakennusten numerot/Rakennustunnus/Rakennustunnukset			
Rakennustoimenpide Uudisrakennus	Piirustustyyppi ARK	Juokseva no	
Rakennuskohde TALO HAAPANIEMI & KOSKI NÄJÄJÄRVENTIE 71 37570 LEMPÄÄLÄ	Piirustuksen sisältö Asemapiirros	Mittakaava 1:500	
Vastuullinen suunnittelija: Nimi, tutkinto, allekirjoitus ja päivitys Tuomas Vahla, Rakennusinsinööri (AMK)	Työnumero	Piirustuksen tunnus	Muutos
	Suunnitteluala	Tiedosto	
27.5.2024	ARK		