

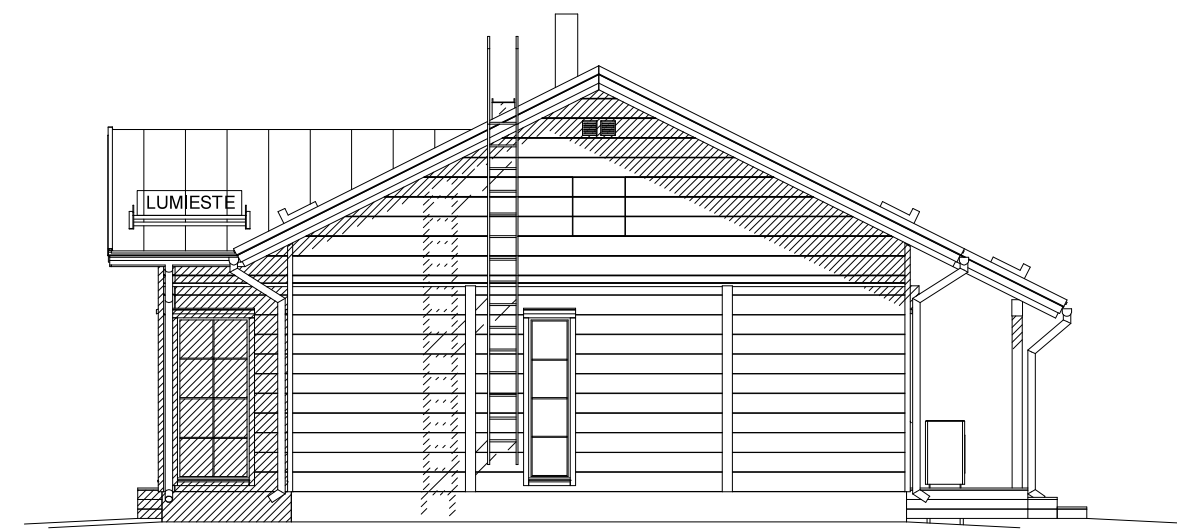


JULKISIVU ETELÄÄN

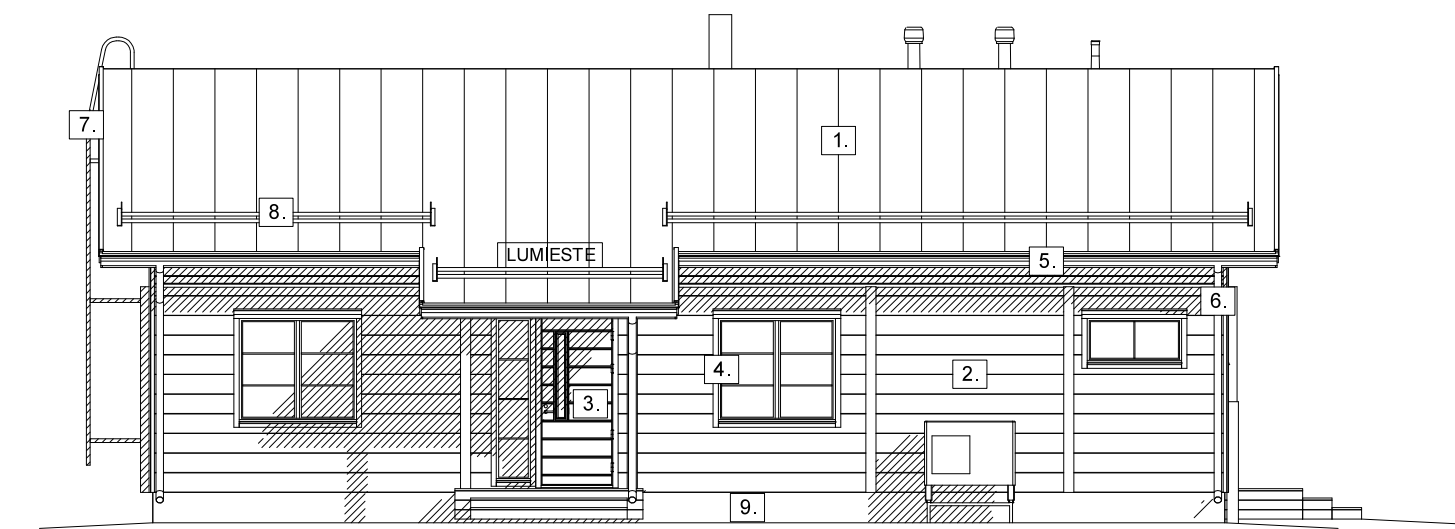

JULKISIVU ITÄÄN

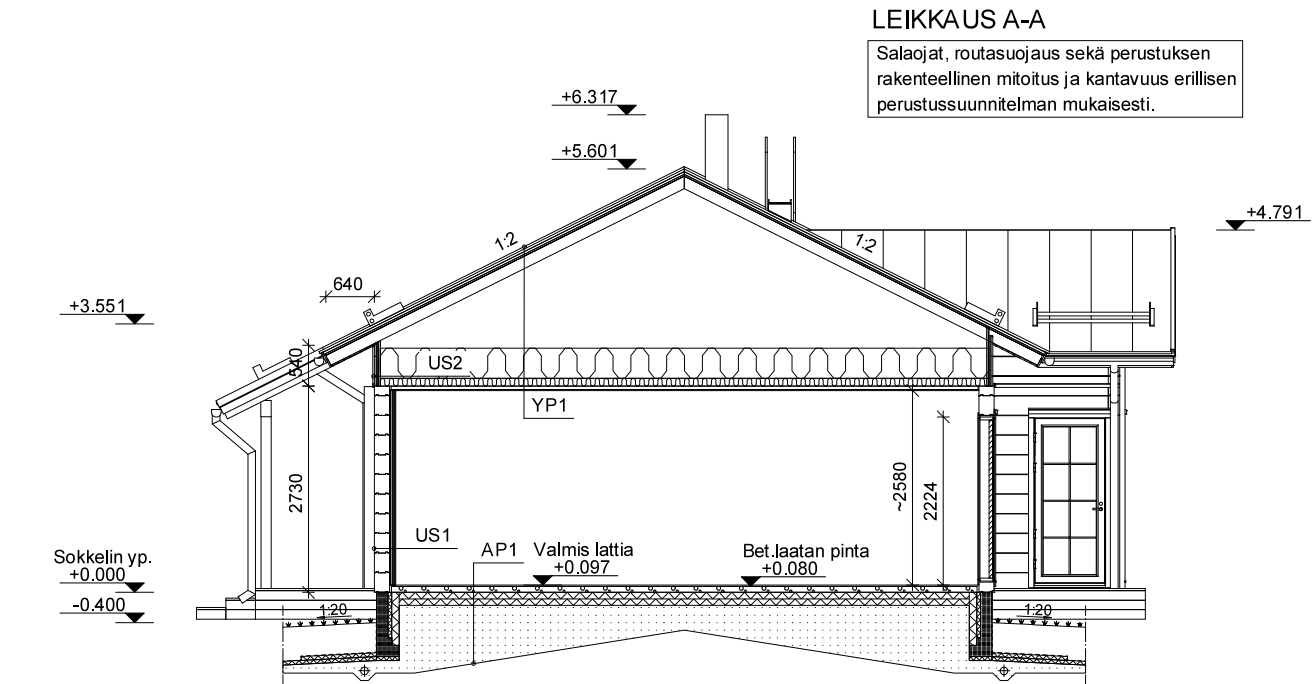

JULKISIVU POHJOISEEN



JULKISIVU LÄNTEEN

JULKISIVUMATERIAALIT JA VÄRIT	
1. Pystysaumapeltikate	RR33, Musta
2. Hirren ulkopinta	Väri?
3. Ovien ulkopuoli	NCS S 0502-Y, Valkoinen
4. Ikkunoiden ulkopuoli	RAL9010, Valkoinen
5. Vesikourut	RR33, Musta
6. Syöksytorvet	RR33, Musta
7. Kattotikkaat	RR33, Musta
8. Kattoturvatuotteet	RR33, Musta
9. Betoni	Harmaa

	U-arvo, W/m <sup>2</sup> K	Liikennemelun äänen- eristävyyys Rw + Ctr, dB
<b>YLÄPOHJA YP1</b>		
-PELTIKATE	0,07	46
-KOOLAUS 32x100 k300, TUULETUSRIMA 22x45 JA ALUSKATE		
-NAULALEVYRISTIKOT k900		
-ERISTE ~500 mm		
-ILMANSULKUKANGAS		
-KOOLAUS 41x47 k400		
-SISÄVERHOUS		
<b>ULKOSEINÄ US1</b>	0,53	38
-PINTÄKÄSITTELY		
-LAMELLIHIRSI 202x260		
-PINTÄKÄSITTELY		
<b>ULKOSEINÄ US2</b>		
-HIRSIPANEELI 25x260		
-KOOLAUS 22x100 k600		
-TUULENSUOJALEVY 12 mm		
<b>ALAPOHJA AP1</b>	0,14	
-LATTIANPINNOITE		
-BETONILAATTA 80 mm		
-PLATINA-ERISTE 170 mm		
-ERISTYSSORAKERROS 400 - 500 mm		
-PERUSMAA		
IKKUNAT	1,0	44
ULKO-OVET, lasiaukollinen	1,0	25

K.O.S.A.	KORTTELITILA	TONITRINo	VIRANOMAISTEN MERKINTÖÄ
Lahdenkylä	K&K Yhteismetsä	418-874-2-1	
RAKENNUSLOMPPU UUDISRAKENNUS			PIRUSTUSLAIJI PÄÄPIIRUSTUS
RAKENNUSKOHTAISEN NIMI JA OSOITE			PIRUSTUKSEN SISÄLTÖ
Nikunoja Leevi ja lida			JULKISMUT
Lahdenkyläntie 137			LEIKKAUS A-A
37500 Lempäälä			
SUUNNITTELU	TYÖ No	PIR.No	MUUTOS
ARK	505324	03	
PÄIVÄYS	Tekijä		
02.04.2024	Ismo Pekkarinen, RI		050-3838026



Teollisuustie 18, 62900 ALAJÄRVI  
puh. 0207 463 962