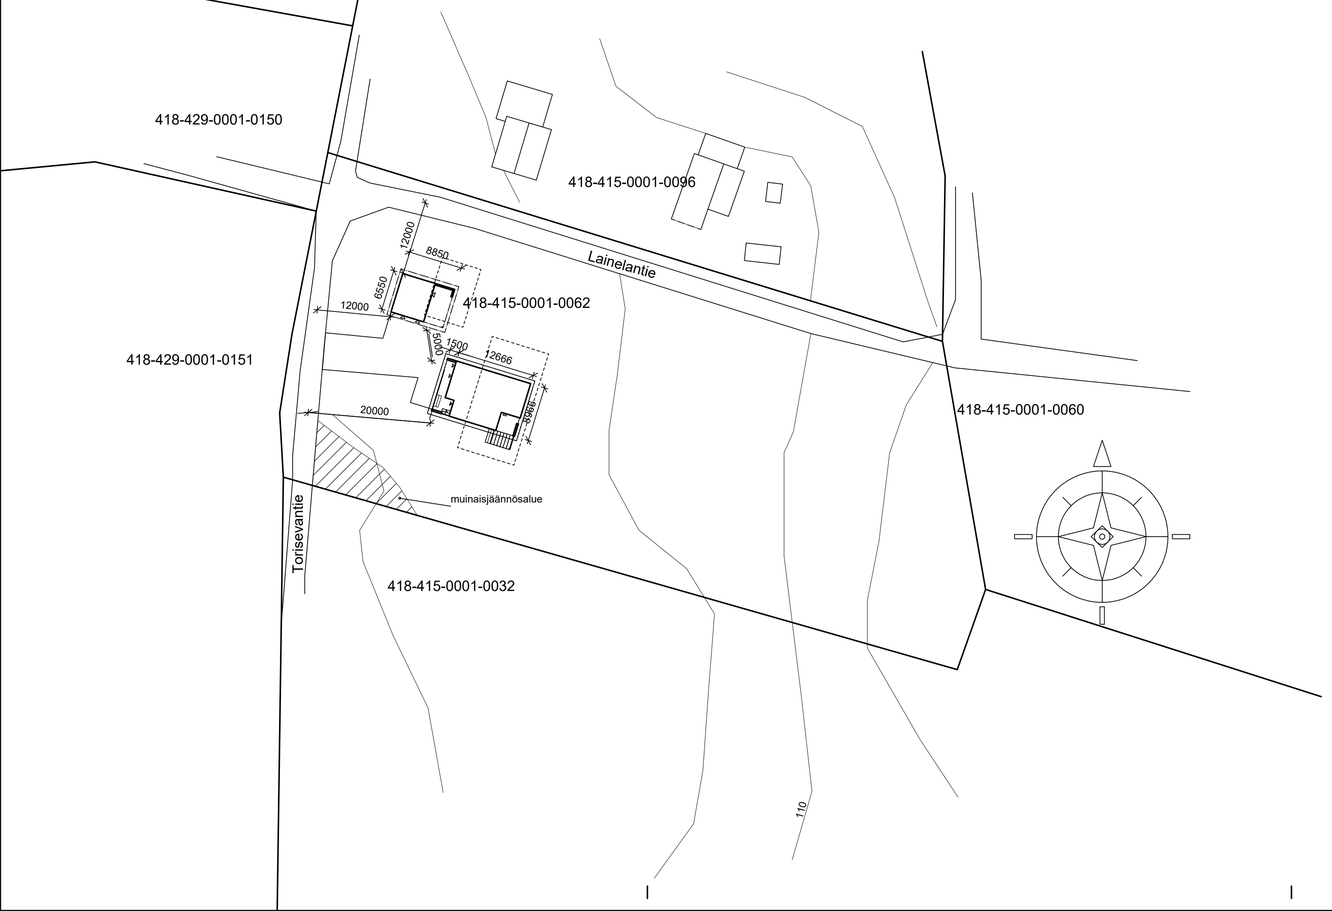

SELVITYS RAKENNUSOIKEUDESTA:
TONTIN PINTA- ALA

RAKENNETAAN:
ASUINRAKENNUS 300 m2
TALOUSRAKENNUS 100 m2

N2000

K.osa/Kylä S-del/By 415	Kortteli/Tila Kvarter/Läg -	Tontti/Rno. Tomt/Rbr 1:62	Vir.mer.varten Myndant.
Rakennuspaikan nimi Byggnadsplats	Uudisrakennus		Piirustuslaji Ritning: Pääpiirustus Juoksu.no Löp.nr: 01
Rakennuskohteen nimi ja osoite Byggn. namn och adress SALMELA ILPO TORISEVANTIE 16 LEMPÄÄLÄ			JETTATALO
Suunnittelutoimisto K Kellokoski Härkätie 12 B 37100 NOKIA puh. 040 553 7472 elina@kellokoski.fi			Piirustuksen sisältö Ritningens innehåll: Asemapiirros Mittakaava Skala: 1:500
Päiväys Datum: 23.06.2021	Suunnittelijan nimi Planerarens namn: Elina Kellokoski ELINA KELLOKOSKI RI	Tarkastettu Granskad	Piirustus numero Ritningens nummer: ARK Työ no Arb.nr