




### Kuljuntie

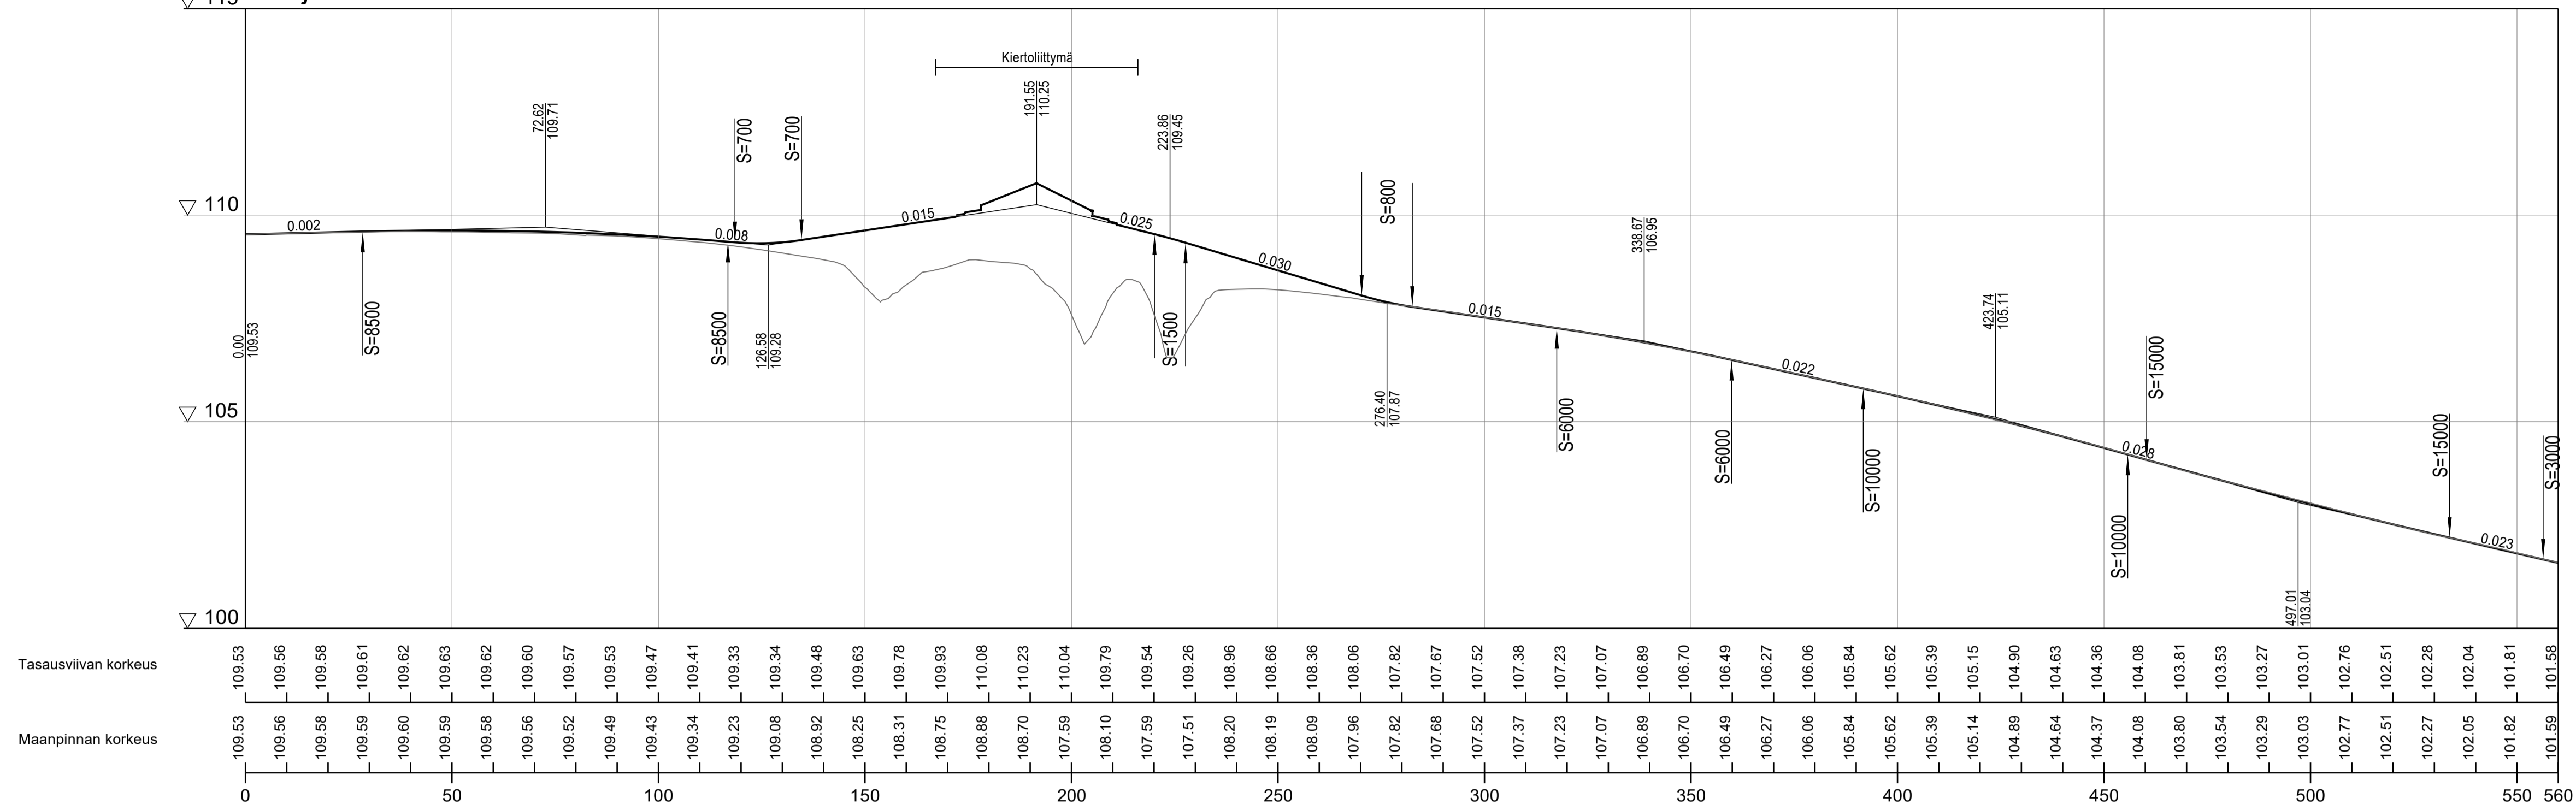

### Lemmon Sampo

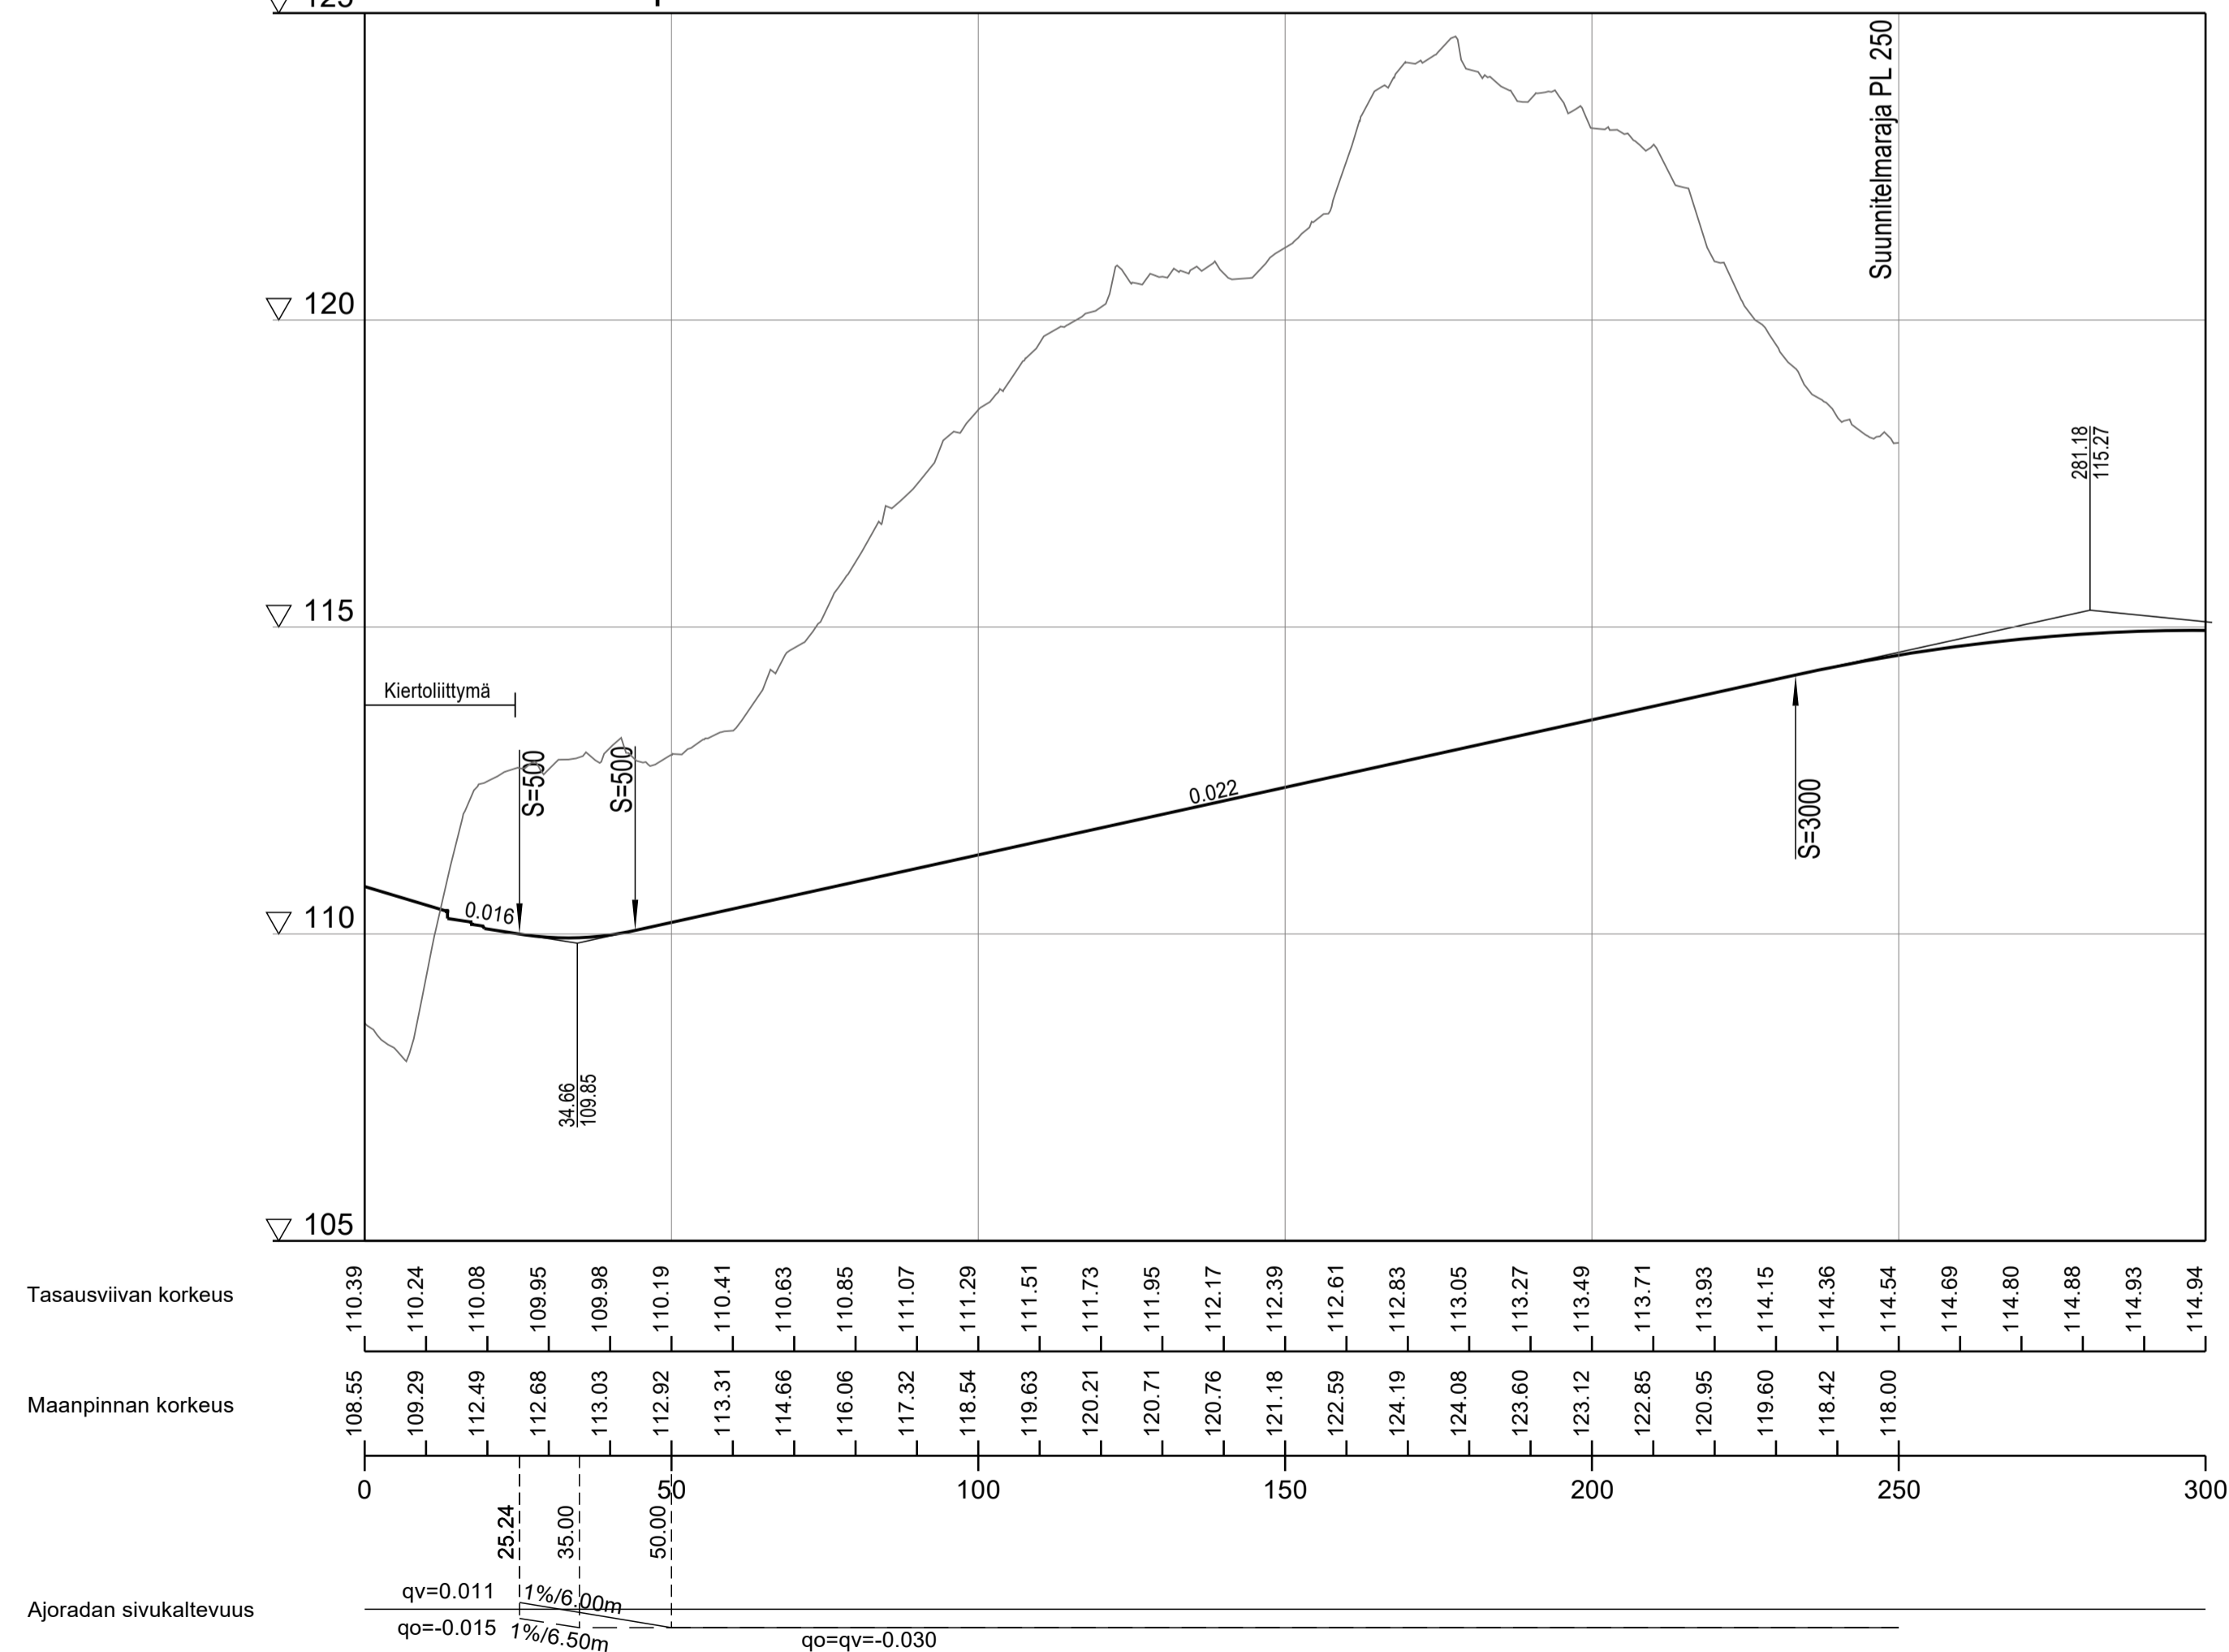

### Helsingintie

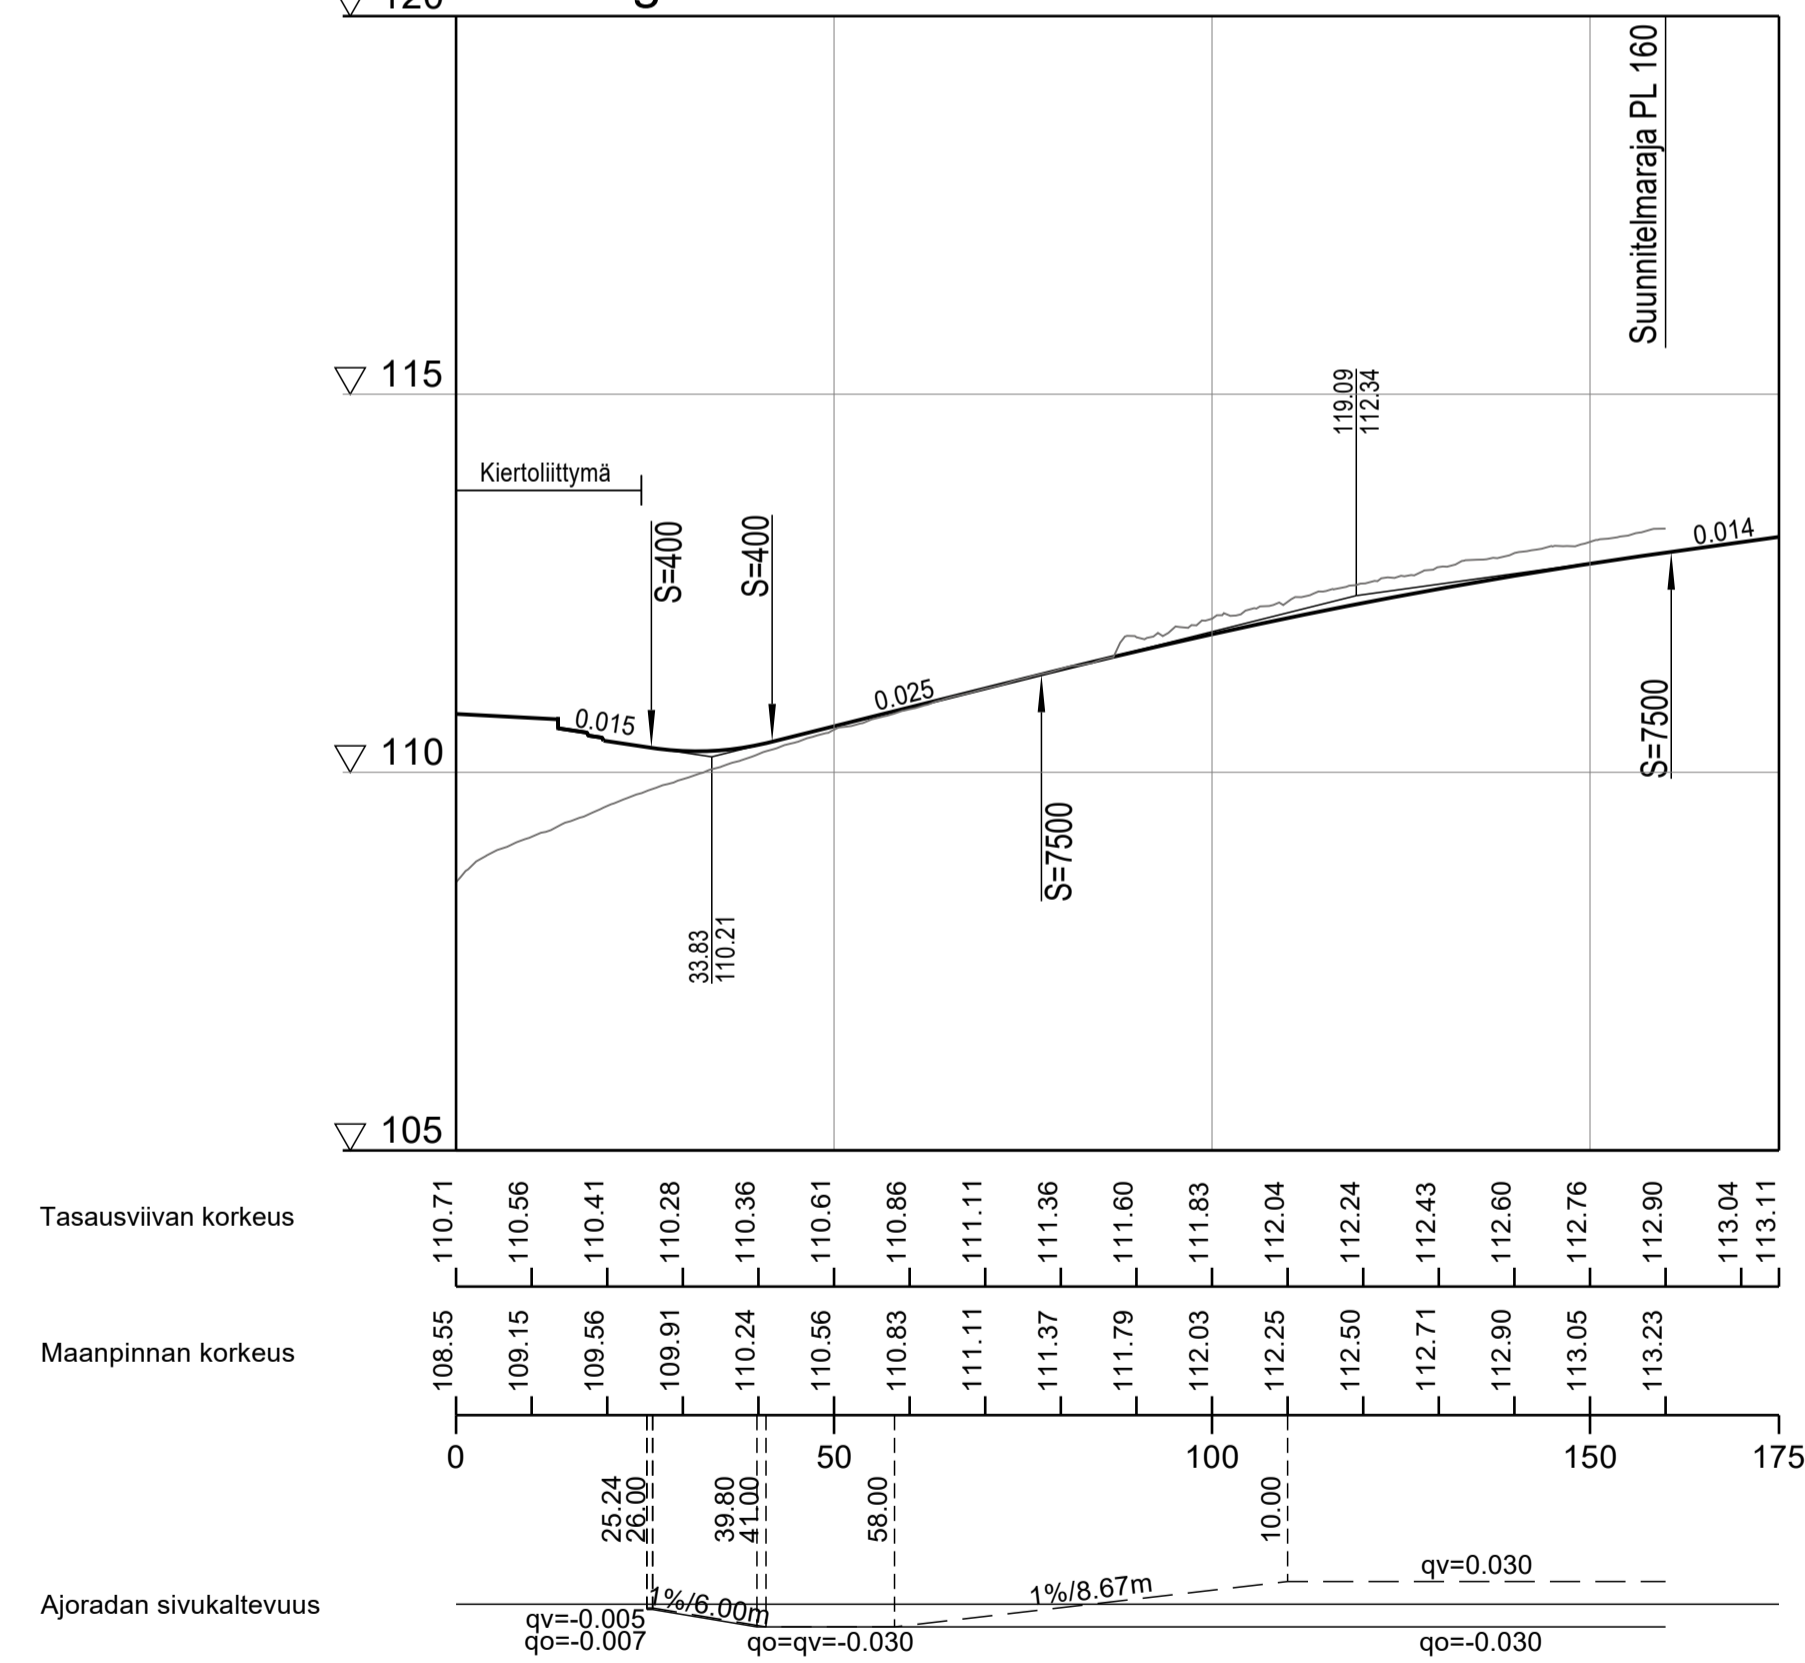

tark. 5.8.2024 suunnitteluinsinööri Jukka Markkanen  
 hyv. 5.8.2024 infrapääällikkö Tiina Pekkala

KATUSUUNNITELMIEN RATKAISUT OVAT VOIMASSA OLEVAN ASEMAKAAVAN JA VIREILLÄ OLEVAN ASEMAKAAVAEHDOTUKSEN MUKAISIA.

		LEMPÄÄLÄN KUNTA YHDYSKUNNAN PALVELUALUE	
POHJOISRIINTEEN KIERTOLIITYMÄ			
KULJUNTIE PLV 0-560, HELSINGINTIE PLV 0-160, LEMMON SAMPO PLV 0-250			
PITUUSLEIKKAUKSET 1:1000 / 1:100		PVM. 19.6.2024	
Ramboll PL 718, Kansikatu 5B 33101 Tampere puh. 020 755 6111 www.ramboll.fi		PIIRIT. O. Suoniemi SUUNN. O. Suoniemi TARK. L. Peltola	
KOORD. JÄRJ. ETRS-GK24 KORK. JÄRJ. NZ000		PIIR. N:o. K002	