


1 / 100

LOUNAASTEEN

06.09.2024
Timo Haala
040 5948681

TALO RINTA-JASKARI
ARKKITEHTUURITSTO TIINA VIIPARI
040 5727485

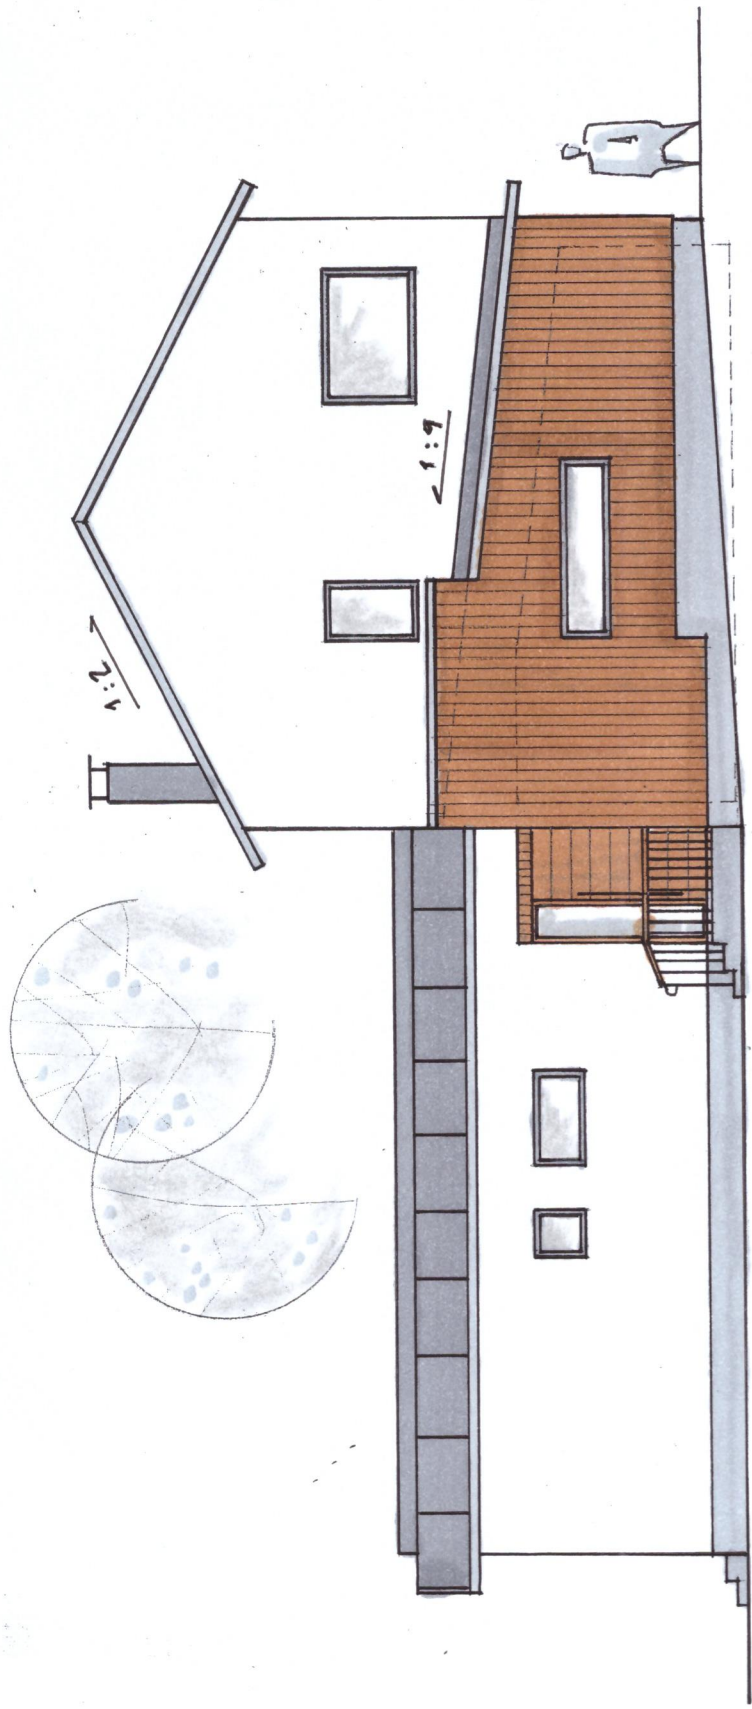

KOILLISEN 1/100

TALO RINTA-JASKARI


ARKKITEHTUURITSTO TIINA VIIPARI

0405727485

06.09.2024

TUOMO NALONEN

0405948681

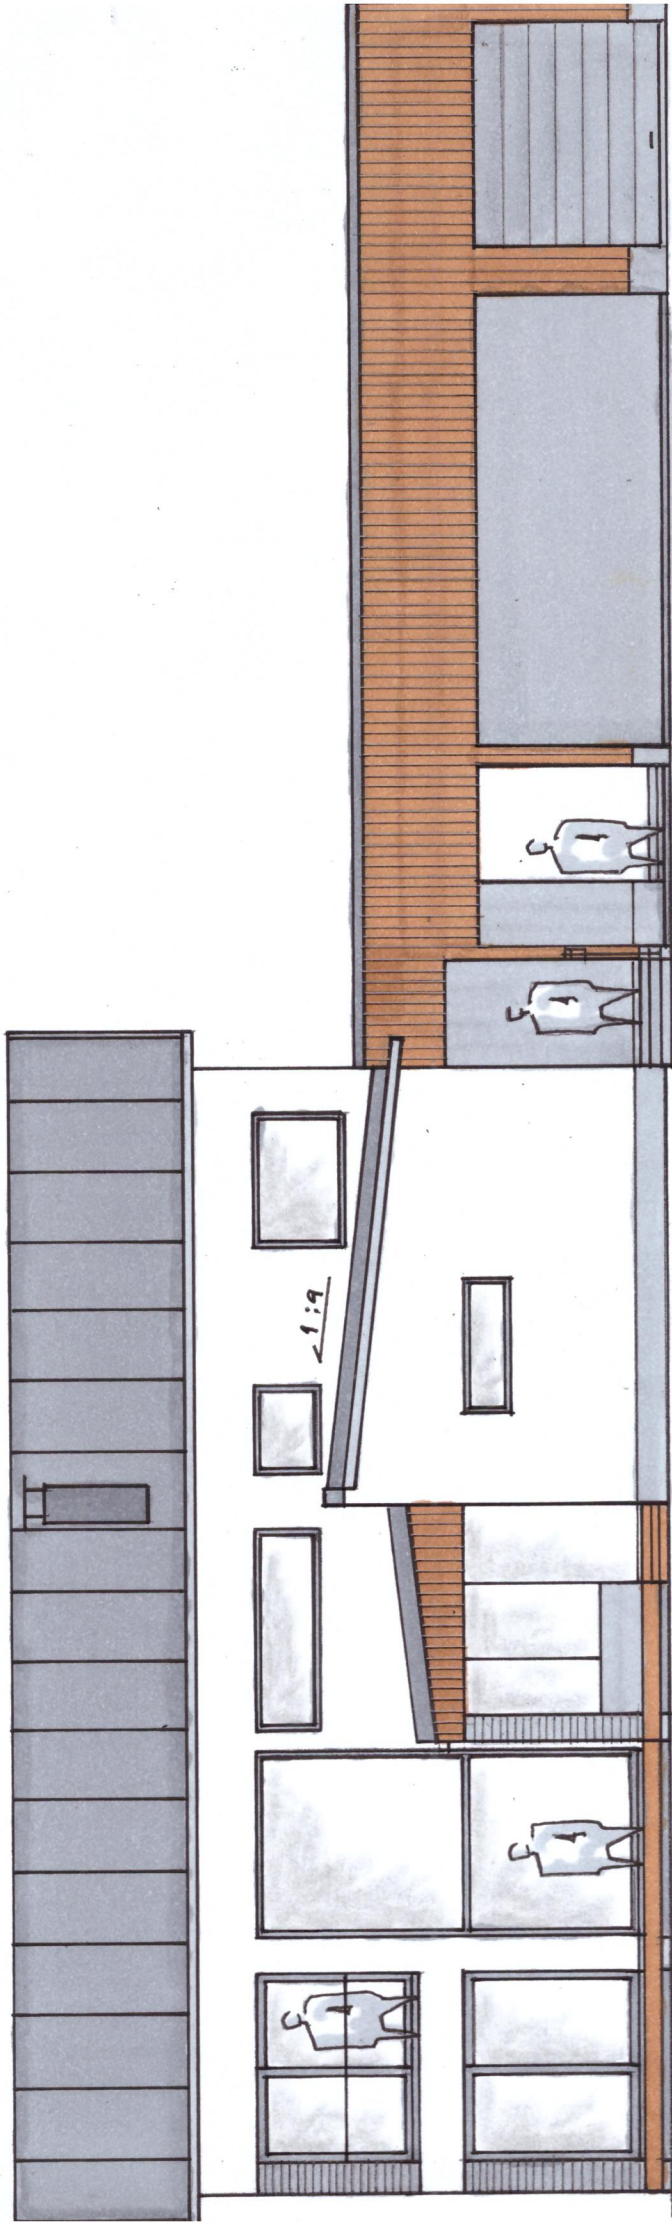

KAAKKOON 1 / 100

TALO RINTA - JASKARI


ARKKITEHTUURIT^{TO} TIINA VIKARI

0405727485

06.09.2024

TUOMO NAHARI

0405948681

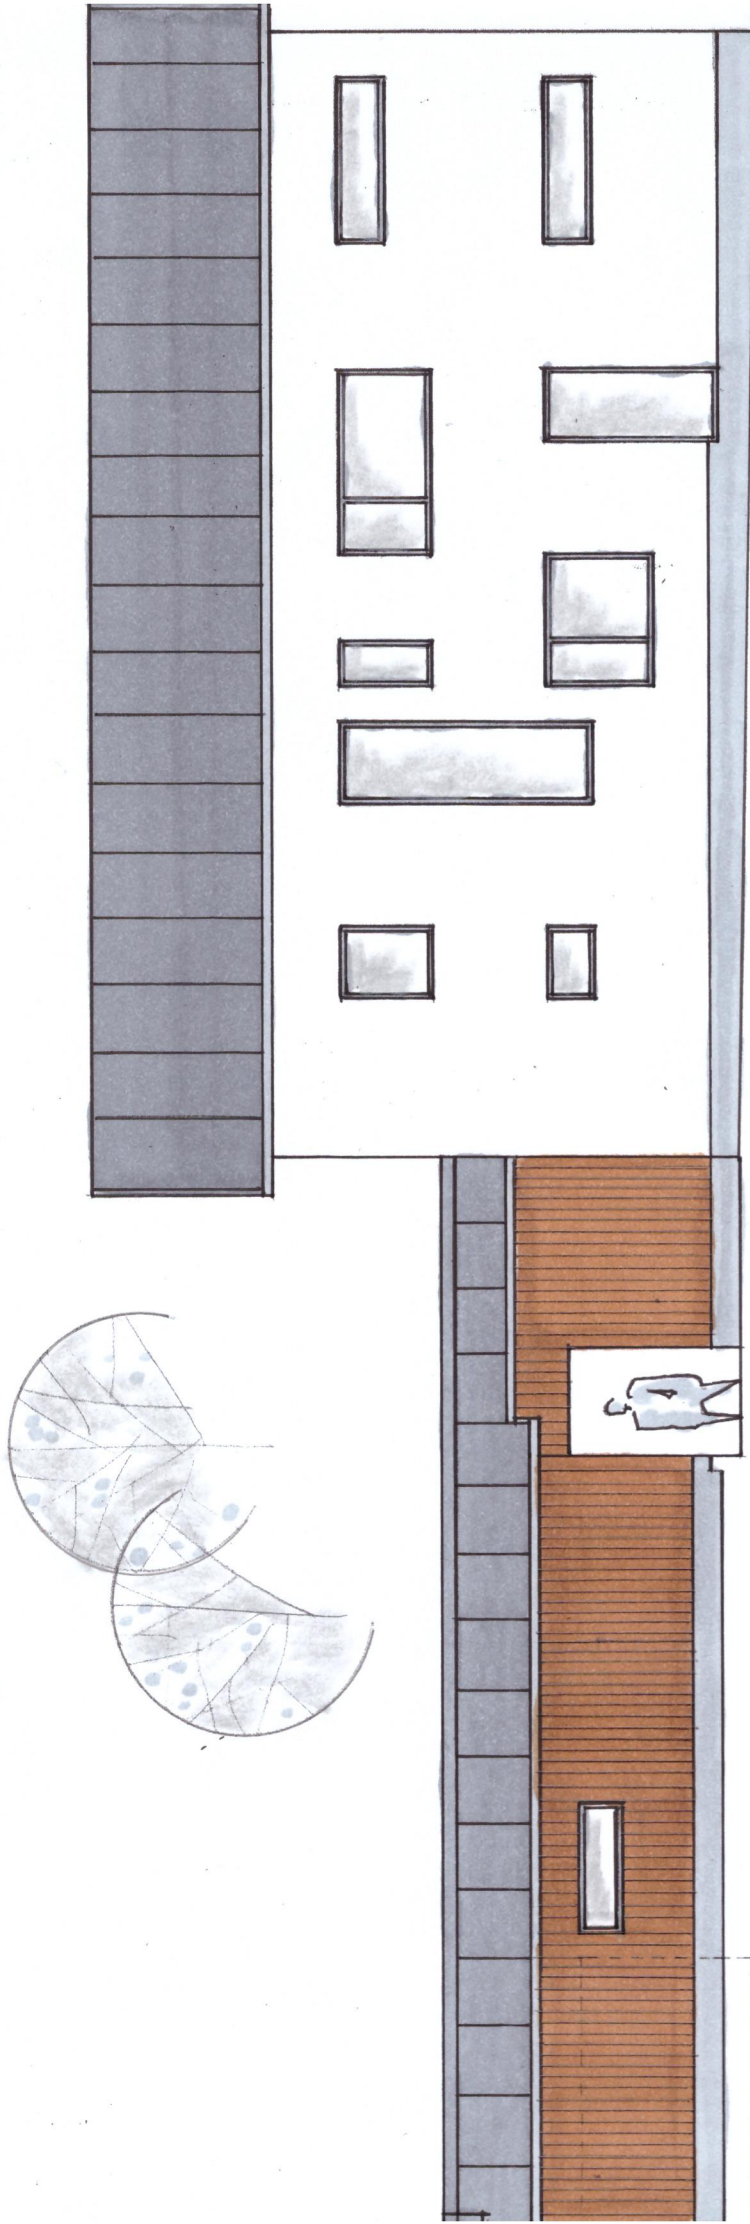

LUOTEESEEN 1 / 100

TALO RINTA - JASKARI

ARKKITEHTUURITITO TIINA VIIPARI

0405727485

06.09.2024

Timo Naarai

0405948681