



LEIKKAUS A-A'

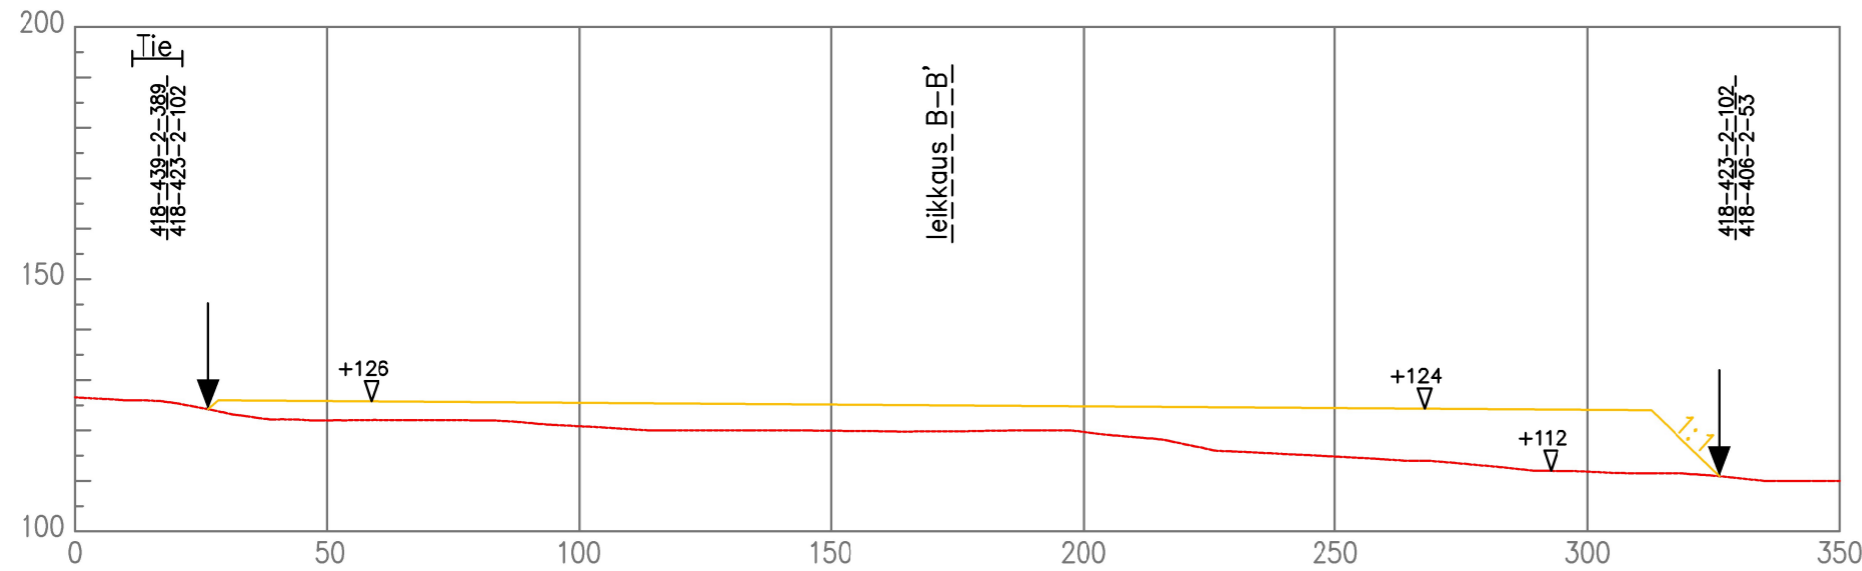


MERKINTÖJÄ:

- Nykyinen maanpinta
- - - - - Läjitys
- Varastoalueen raja
- +126
- ▽ Korkeus

LEIKKAUS B-B'

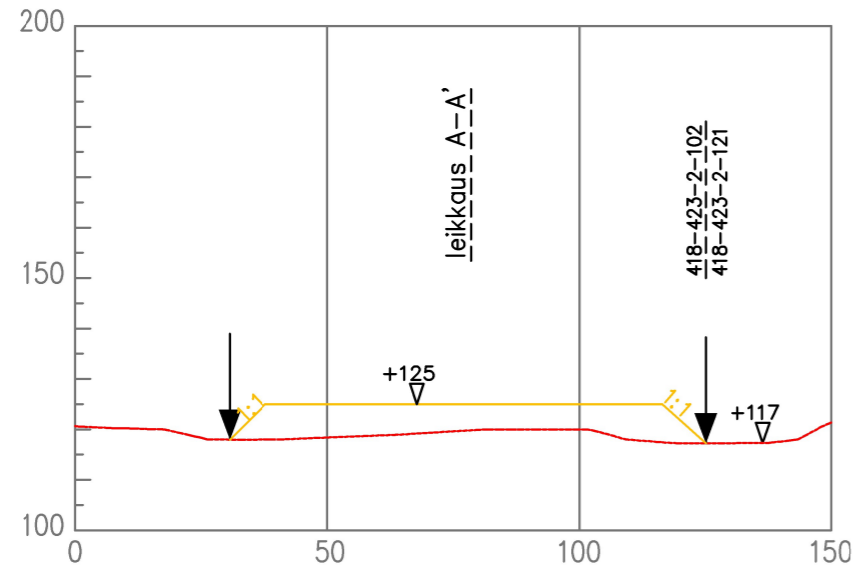

Rakennuskohteen nimi ja osoite Hirvikallio varastokenttä		Rajakankaantie 93 37560 Lempäälä	K.osa/Kylä Lempäälä/Kuivaspäänkylä	Tila 418-423-2-102	Rn:o 418-423-2-102
 Mannerheimintie 103a 00281 Helsinki	PVM.	6.6.2024	Piirustuksen sisältö		Mittakaavat
	PIIRT.		Varastokenttä leikkaukset A-B		1:1500
	SUUNN.	Toivo Viljakainen	Suunnitteluala, työn numero ja piirustuksen numero		
	TARK.				