


"IDEAALISUUNNITELMA"

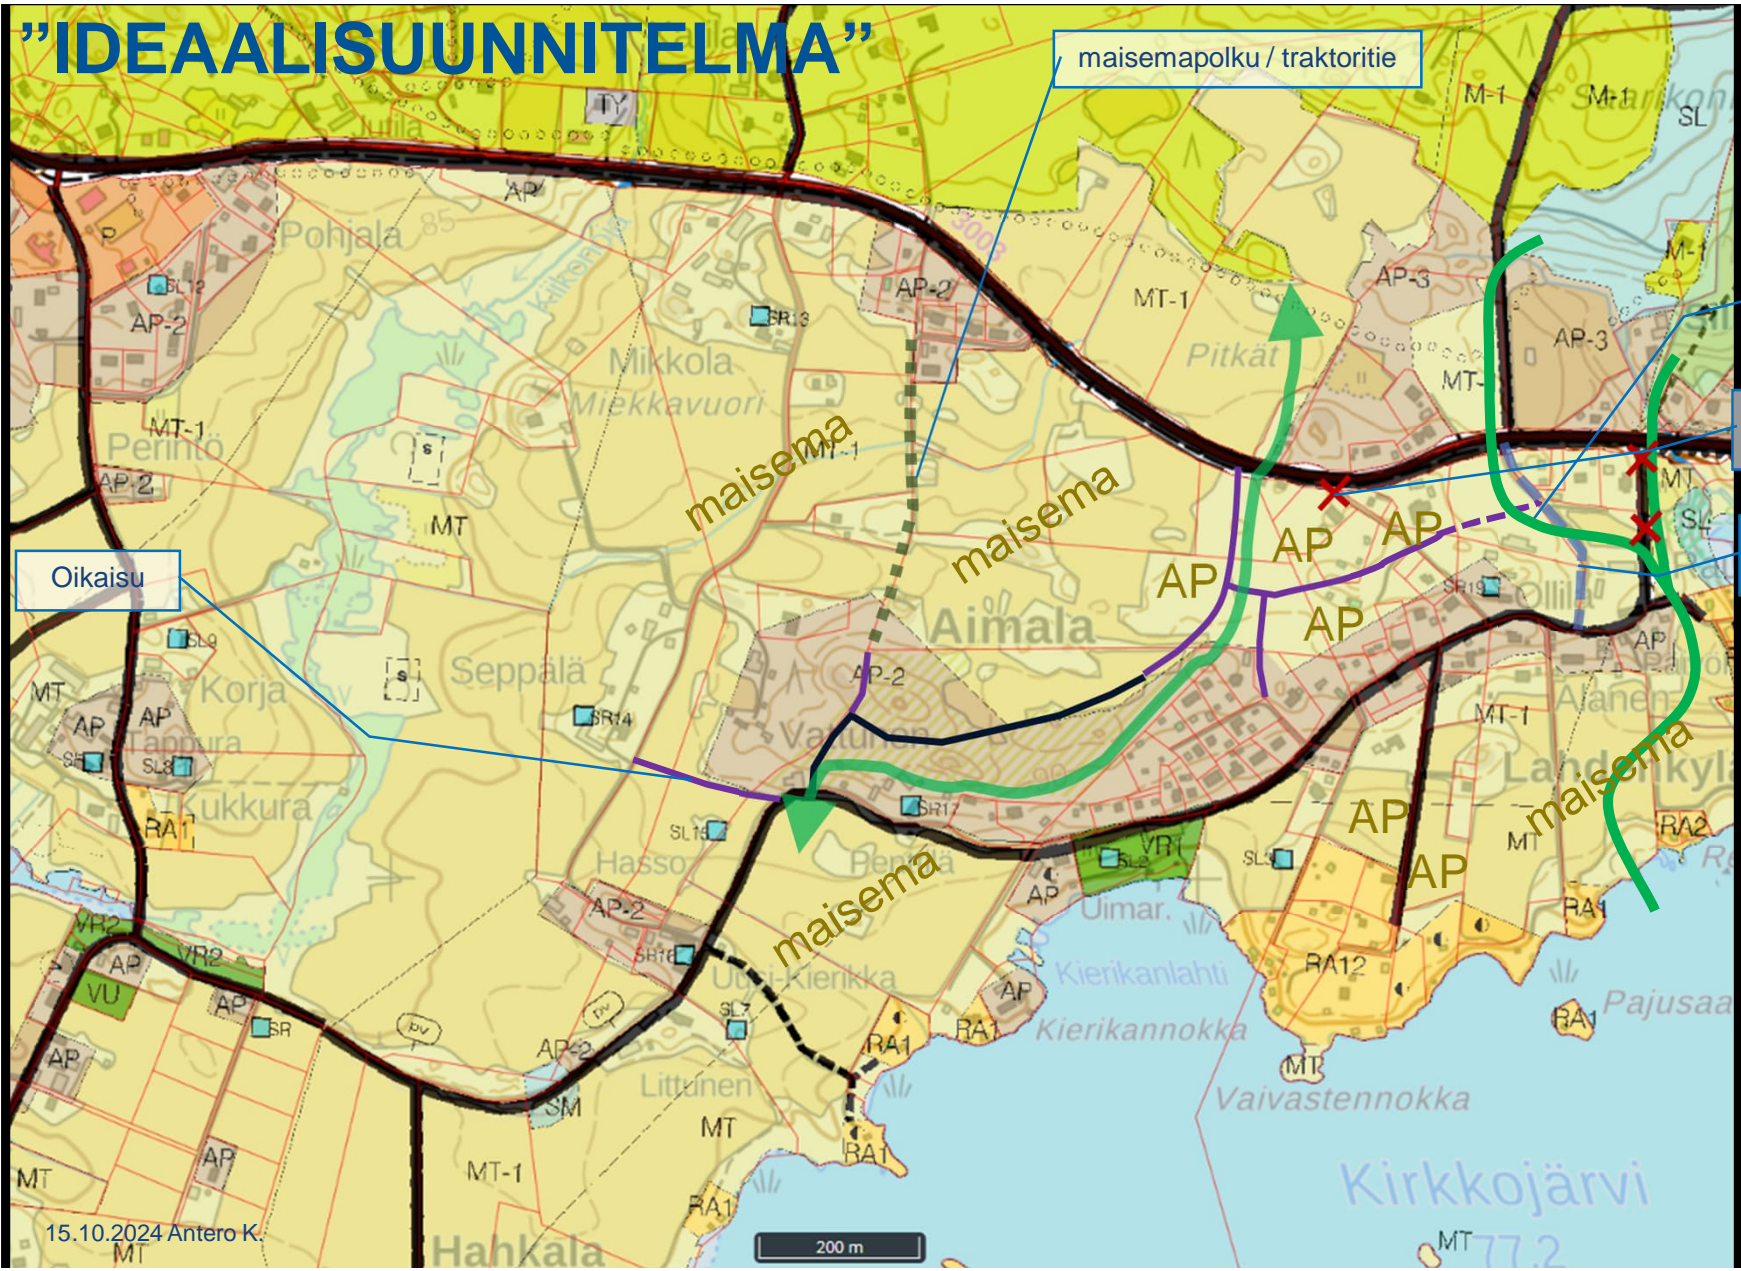

maisemapolku / traktoritie

Kunnan / valmistelijan alustava pohdinta – ei hakijan suunnitelma.
Pohjakarttana osayleiskaavayhdistelmä ja maastokartta

arkeologiaa

Rasti - ei liittymää

Nykyinen tieyhteys pysyy

Oikaisu