


Liitekartta 1

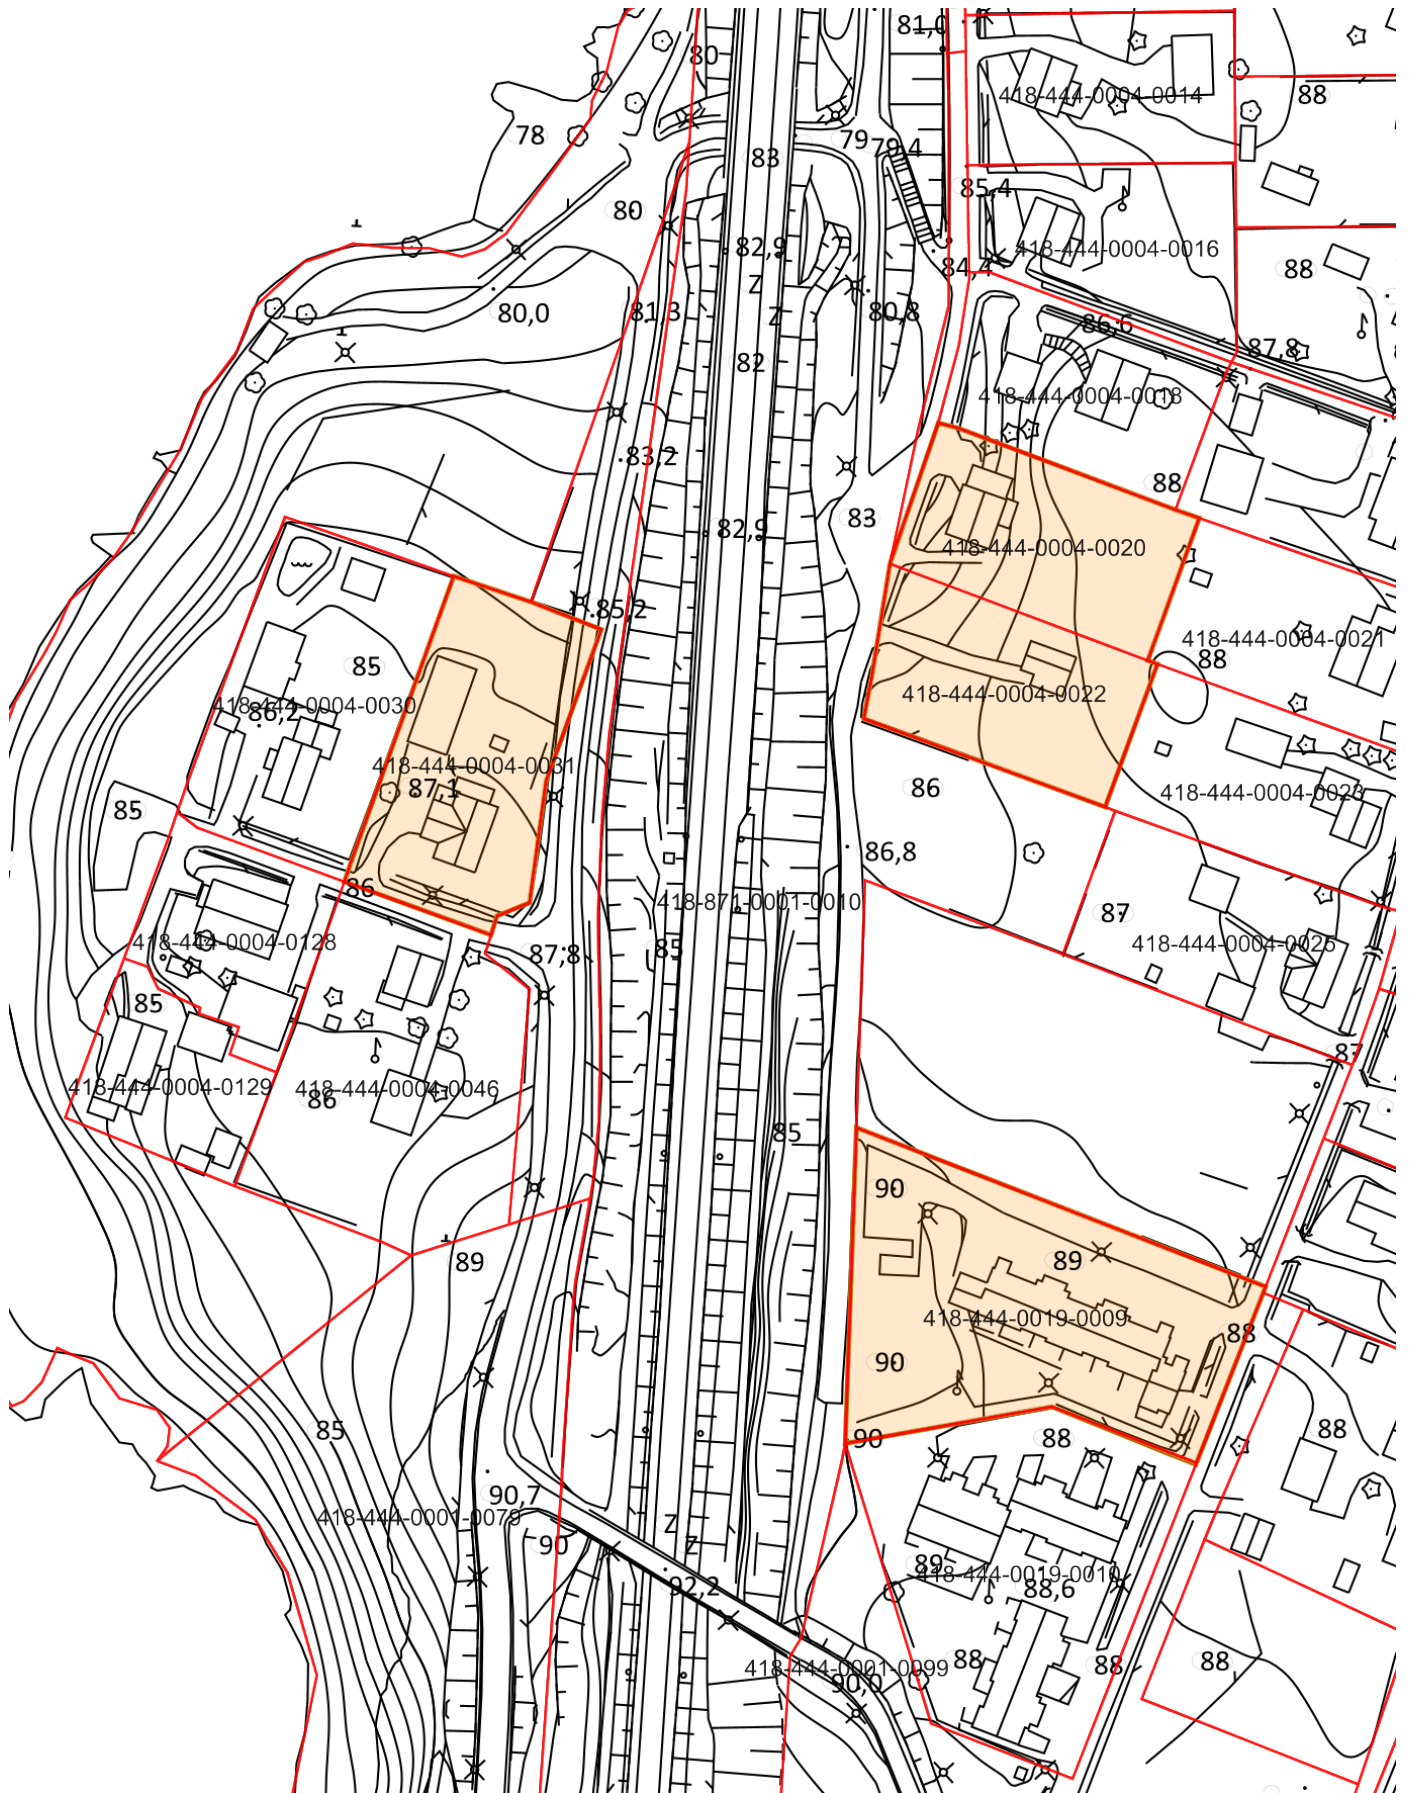

Maastotiedot ja kiinteistötiedot © Maanmittauslaitos
1 : 1500

0 20 40 60m

Rakennuskiellon jatkaminen

Tuulialan asemakaava-alueen korttelit 16, 17 ja 21.
Kiinteistöt 418-444-4-20, 418-444-4-22, 418-444-19-9 ja 418-444-4-31.

