



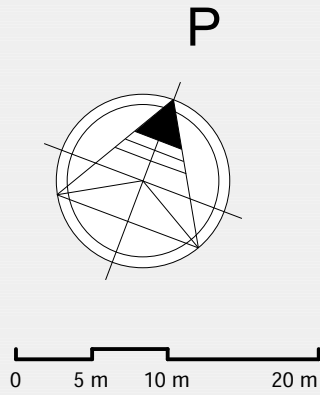

Toutonen
N60 + 77,09

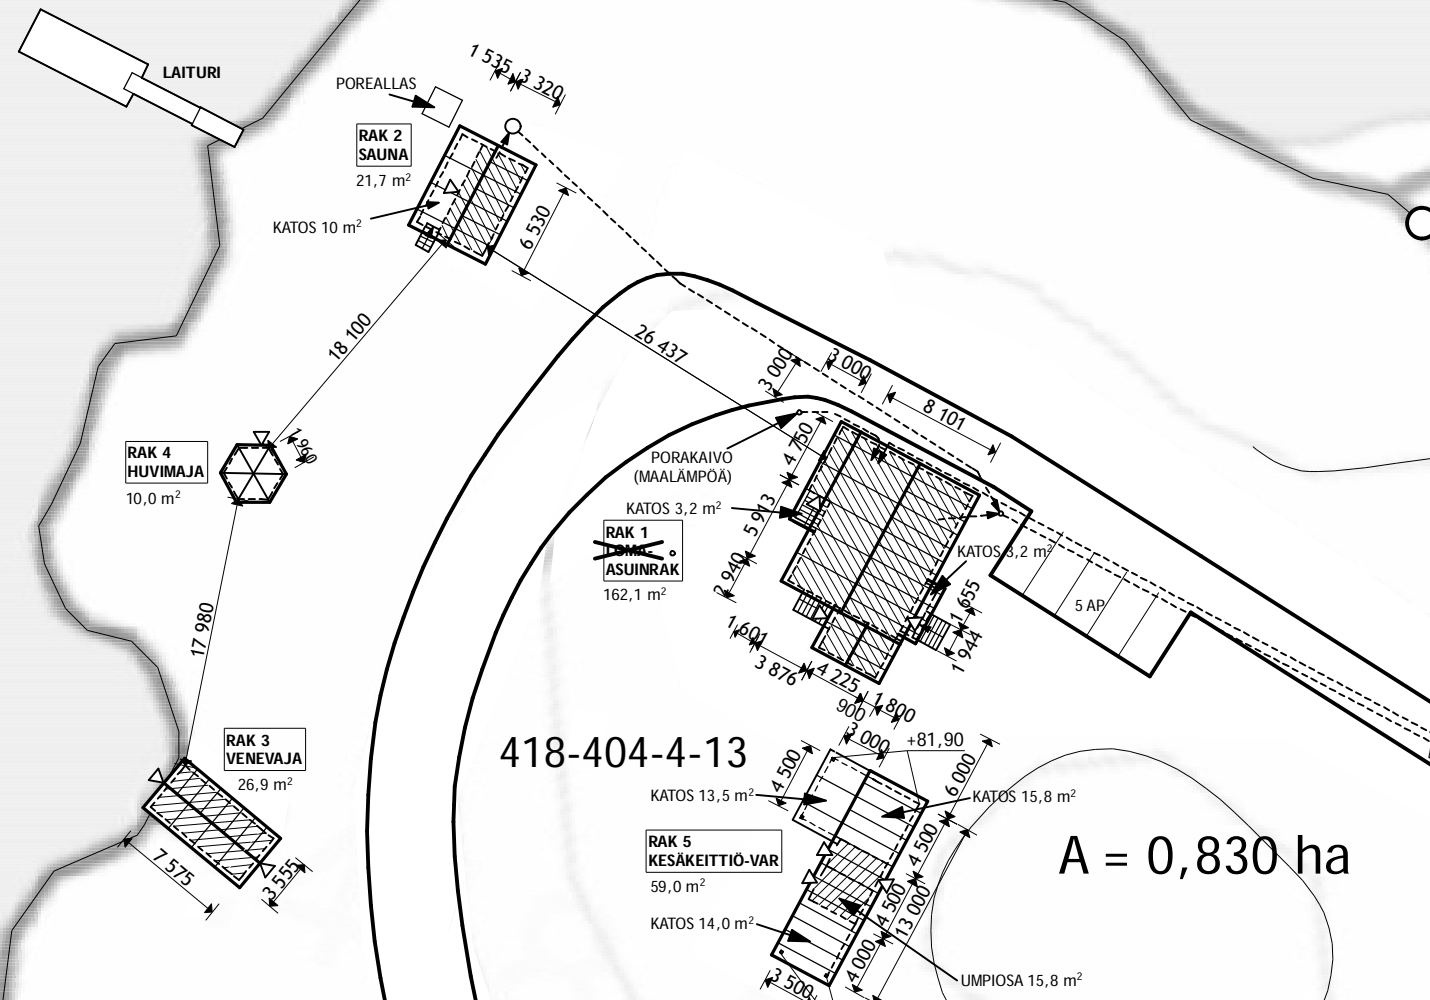

A = 0,830 ha

RAKENNUSOIKEUSLASKELMA:

NYK. PÄÄRAKENNUS	162,1 m ² +6,4 m ² KATOSTA
NYK. SAUNARAK	21,7 m ² +10,0 m ² KATOS
NYK. VENEVAJA	26,9 m ²
NYK. HUVIMAJA	10,0 m ²
NYK. KESÄKEITTIO-VAR	15,8 m ² +43,3 m ² KATOSTA
KAIKKI YHTEENSÄ	236,5 m ² +59,7 m ² KATOSTA

Kosakylä		Kortti/Tila	Tontti/R.no	Viranomaisen arkistomerkintä	
404 HAURALA		TOUTOSNOKKA	4:13		
Rakennuslupienpide		LOMA-ASUINRAKENNUKSEN KÄYTTÖTARKOITUSMUUTOS		Piirustuslaji	Juoks. no
				PÄÄPIIRUSTUS	1
Rakennuskohteen nimi ja osoite		ASEMINRAKENNUS TOUTOSENTIE 61		Piirustuksen sisältö	Mittakaava
				ASEMAPIIRUSTUS	1:500
37500 LEMPÄÄLÄ					
	ARKKIAINES JARMO RANTO PALONITYNTIE 28 a, 33610 TAMPERE ☎ 040 5021 559 KORJAUS- JA UUDISRAKENNUSARKKITEHTUURIA	Suunnitteluala	ARK	Päiväys	7.1.2025
		työn nro	202501	Suunnittelija	ra JARMO RANTO
				Allekirjoitus	