


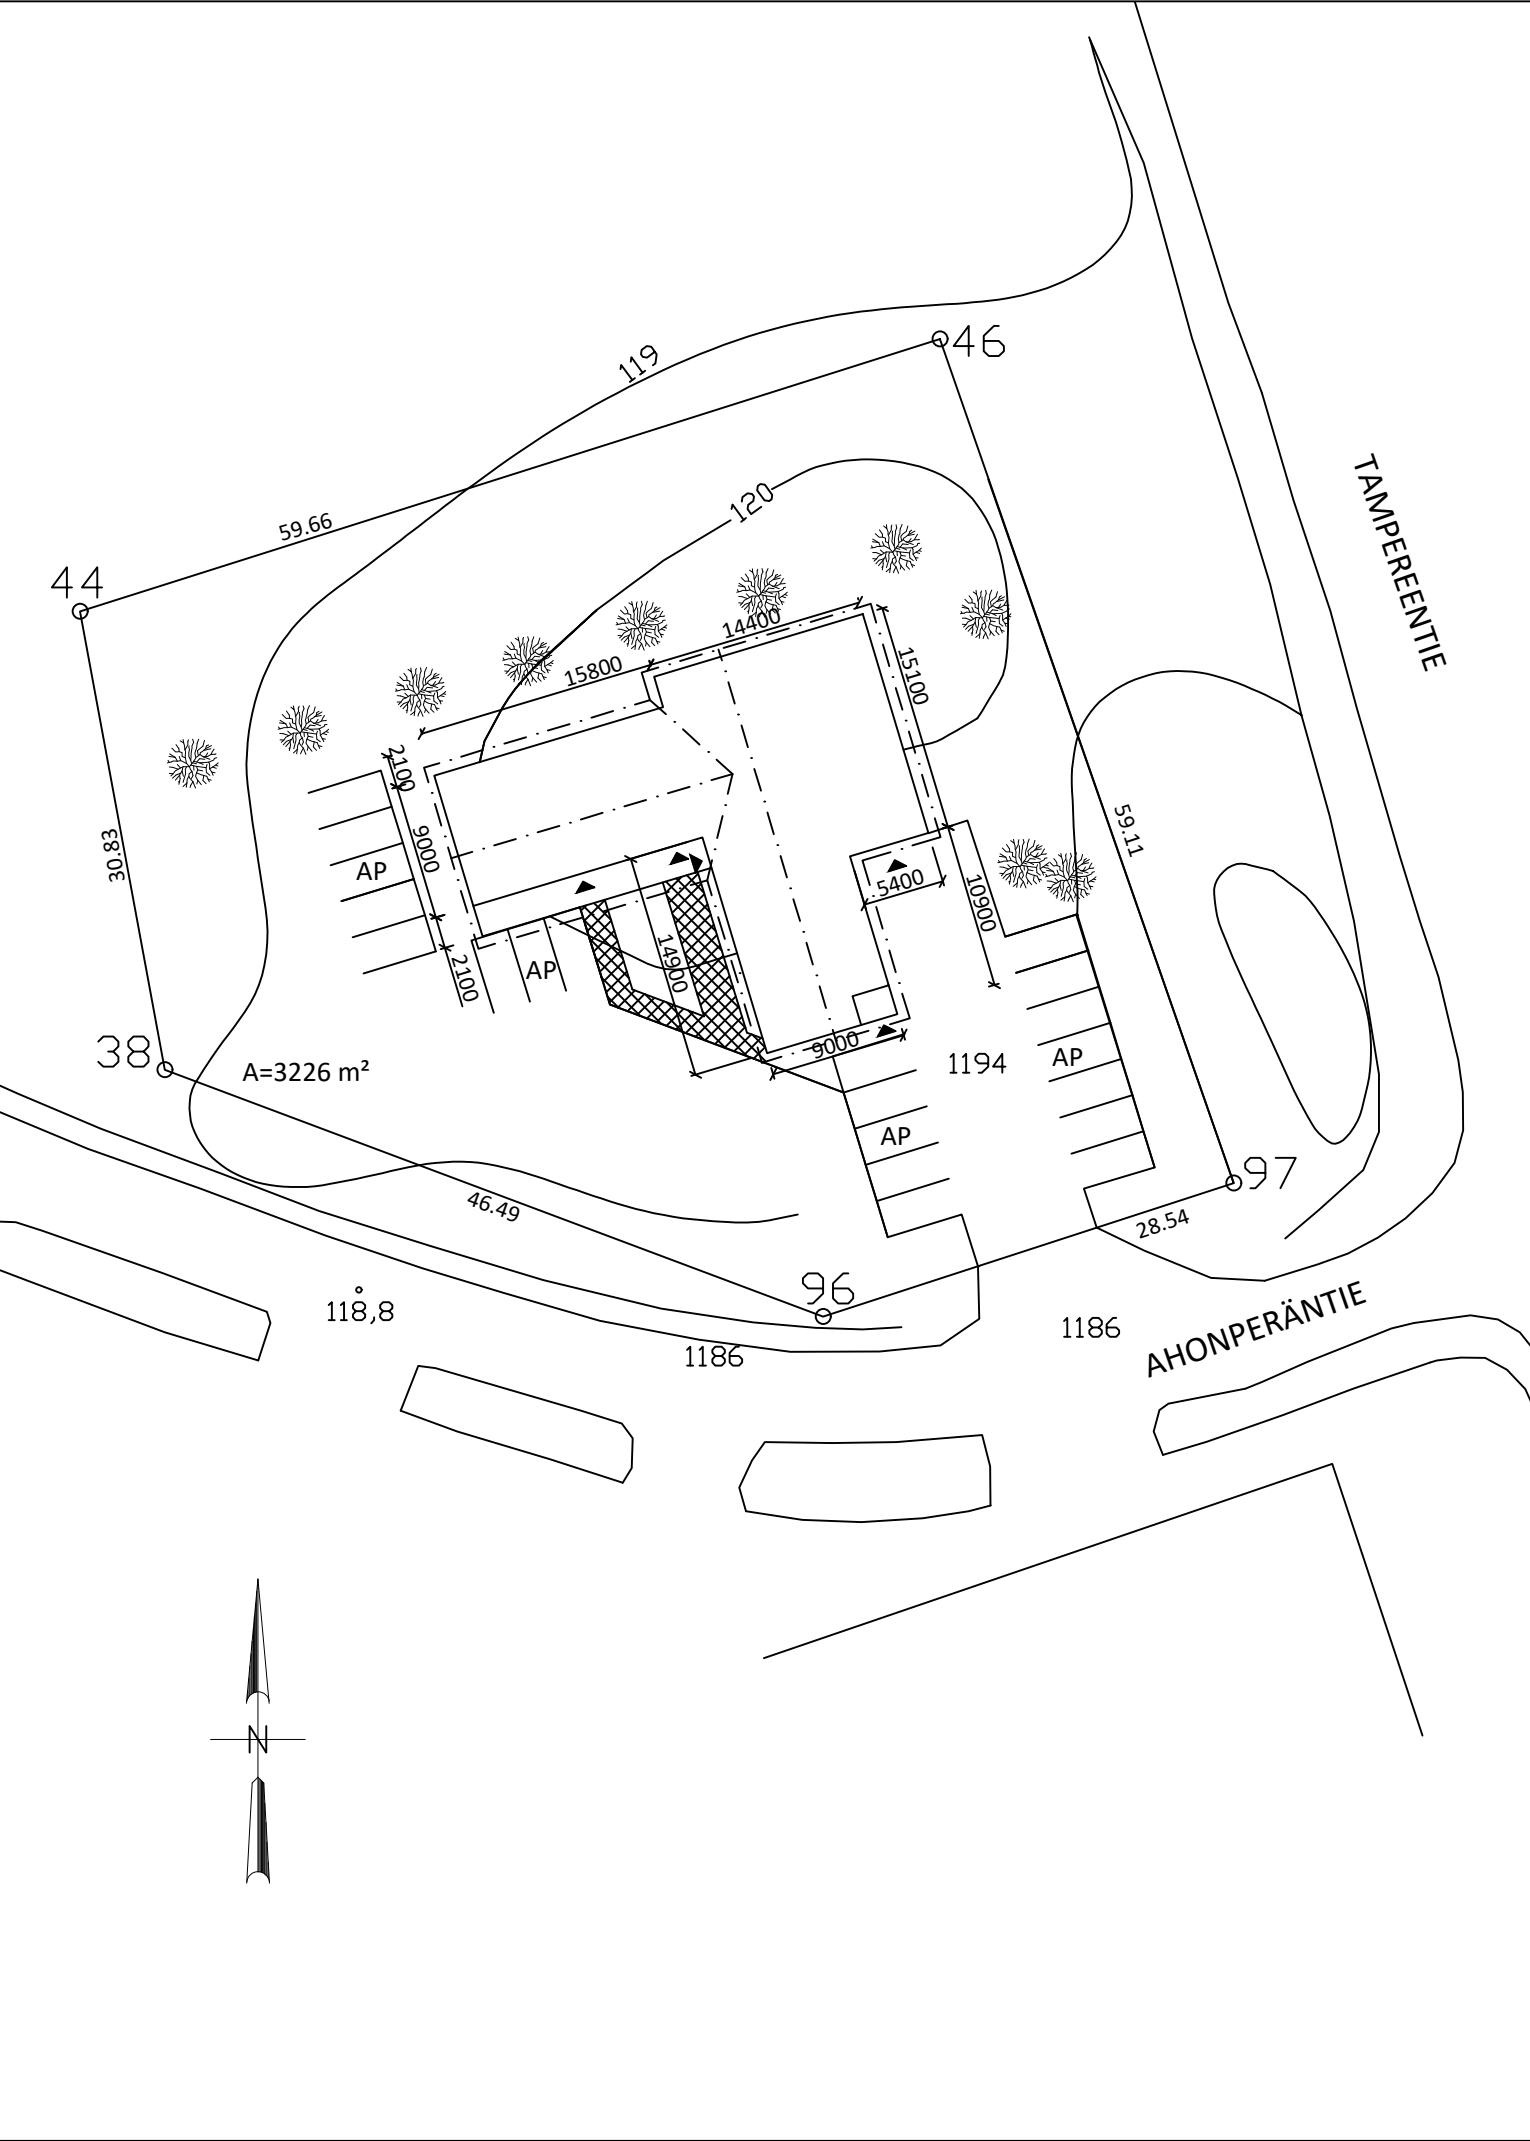

Rakennuspaikka	
Rakennuspaikan pinta-ala	3226m²
Tilavuus	1470 m3
Kokonaisala	453m²
Huoneistoala	410m²
Kerosala	453
Kerrosluku	1
Autopaikkoja	20
Korkeusjärjestelmä	N2000

Kiinteistölle haetaan suunnittelutarveratkaisua käyttötarkoituksen muutosta varten. Kiinteistön aiempi käyttötarkoitus on hoitolaitos ja rakennus on toiminut lastenkotina. Kiinteistön nykyinen omistaja hakee kiinteistölle käyttötarkoituksen muutosta siten, että kiinteistöä voidaan käyttää kokoontumistilana.

Kokoontumistilassa kokoontuu enintään 60 henkilöä normaalikäytössä. Kerran vuodessa pidetään tapahtuma, jossa kävijöitä voi olla enintään 150 henkilöä.

Normaalikäytössä pysäköinti järjestetään kiinteistön alueella, omilla parkkipaikoilla. Isommissa tapahtumissa järjestetään pysäköinti tapahtumakohtaisesti kävijämäärän mukaan. Tarvittaessa sovitaan lisäpysäköintitilasta läheisten yritysten pysäköintialueilla.

Muutos D	10.3.2025	Korjattu huoneistoala
Muutos C	12.12.2024	Täydennetty taustakarttaa.
Muutos B	11.12.2024	Korjattu tekstejä ja taustakarttaa.
Muutos A	5.12.2024	Korjattu tontin rajatiedot ja pinta-alatieto.

Kaupunginosa/Kylä	Kortteli/Tila	Tontti/Rno	Viranomaisten merkintöjä
Rakennuksen numero/Rakennusten numerot/Rakennustunnus/Rakennustunnukset			
Rakennustoimenpide		Piirustuslaji	Juokseva no
Käyttötarkoituksen muutos		Pääpiirustus	
Rakennuskohde		Piirustuksen sisältö	Mittakaava
		Asemakuva	1: 500
Vastuullinen suunnittelija: Nimi, tutkinto, allekirjoitus ja päiväys		Työnumero	Piirustuksen tunnus
Tuomas Vahila, Rakennusinsinööri (AMK)			Muutos
18.11.2024			D
		Suunnitteluala	Tiedosto
		ARK	