


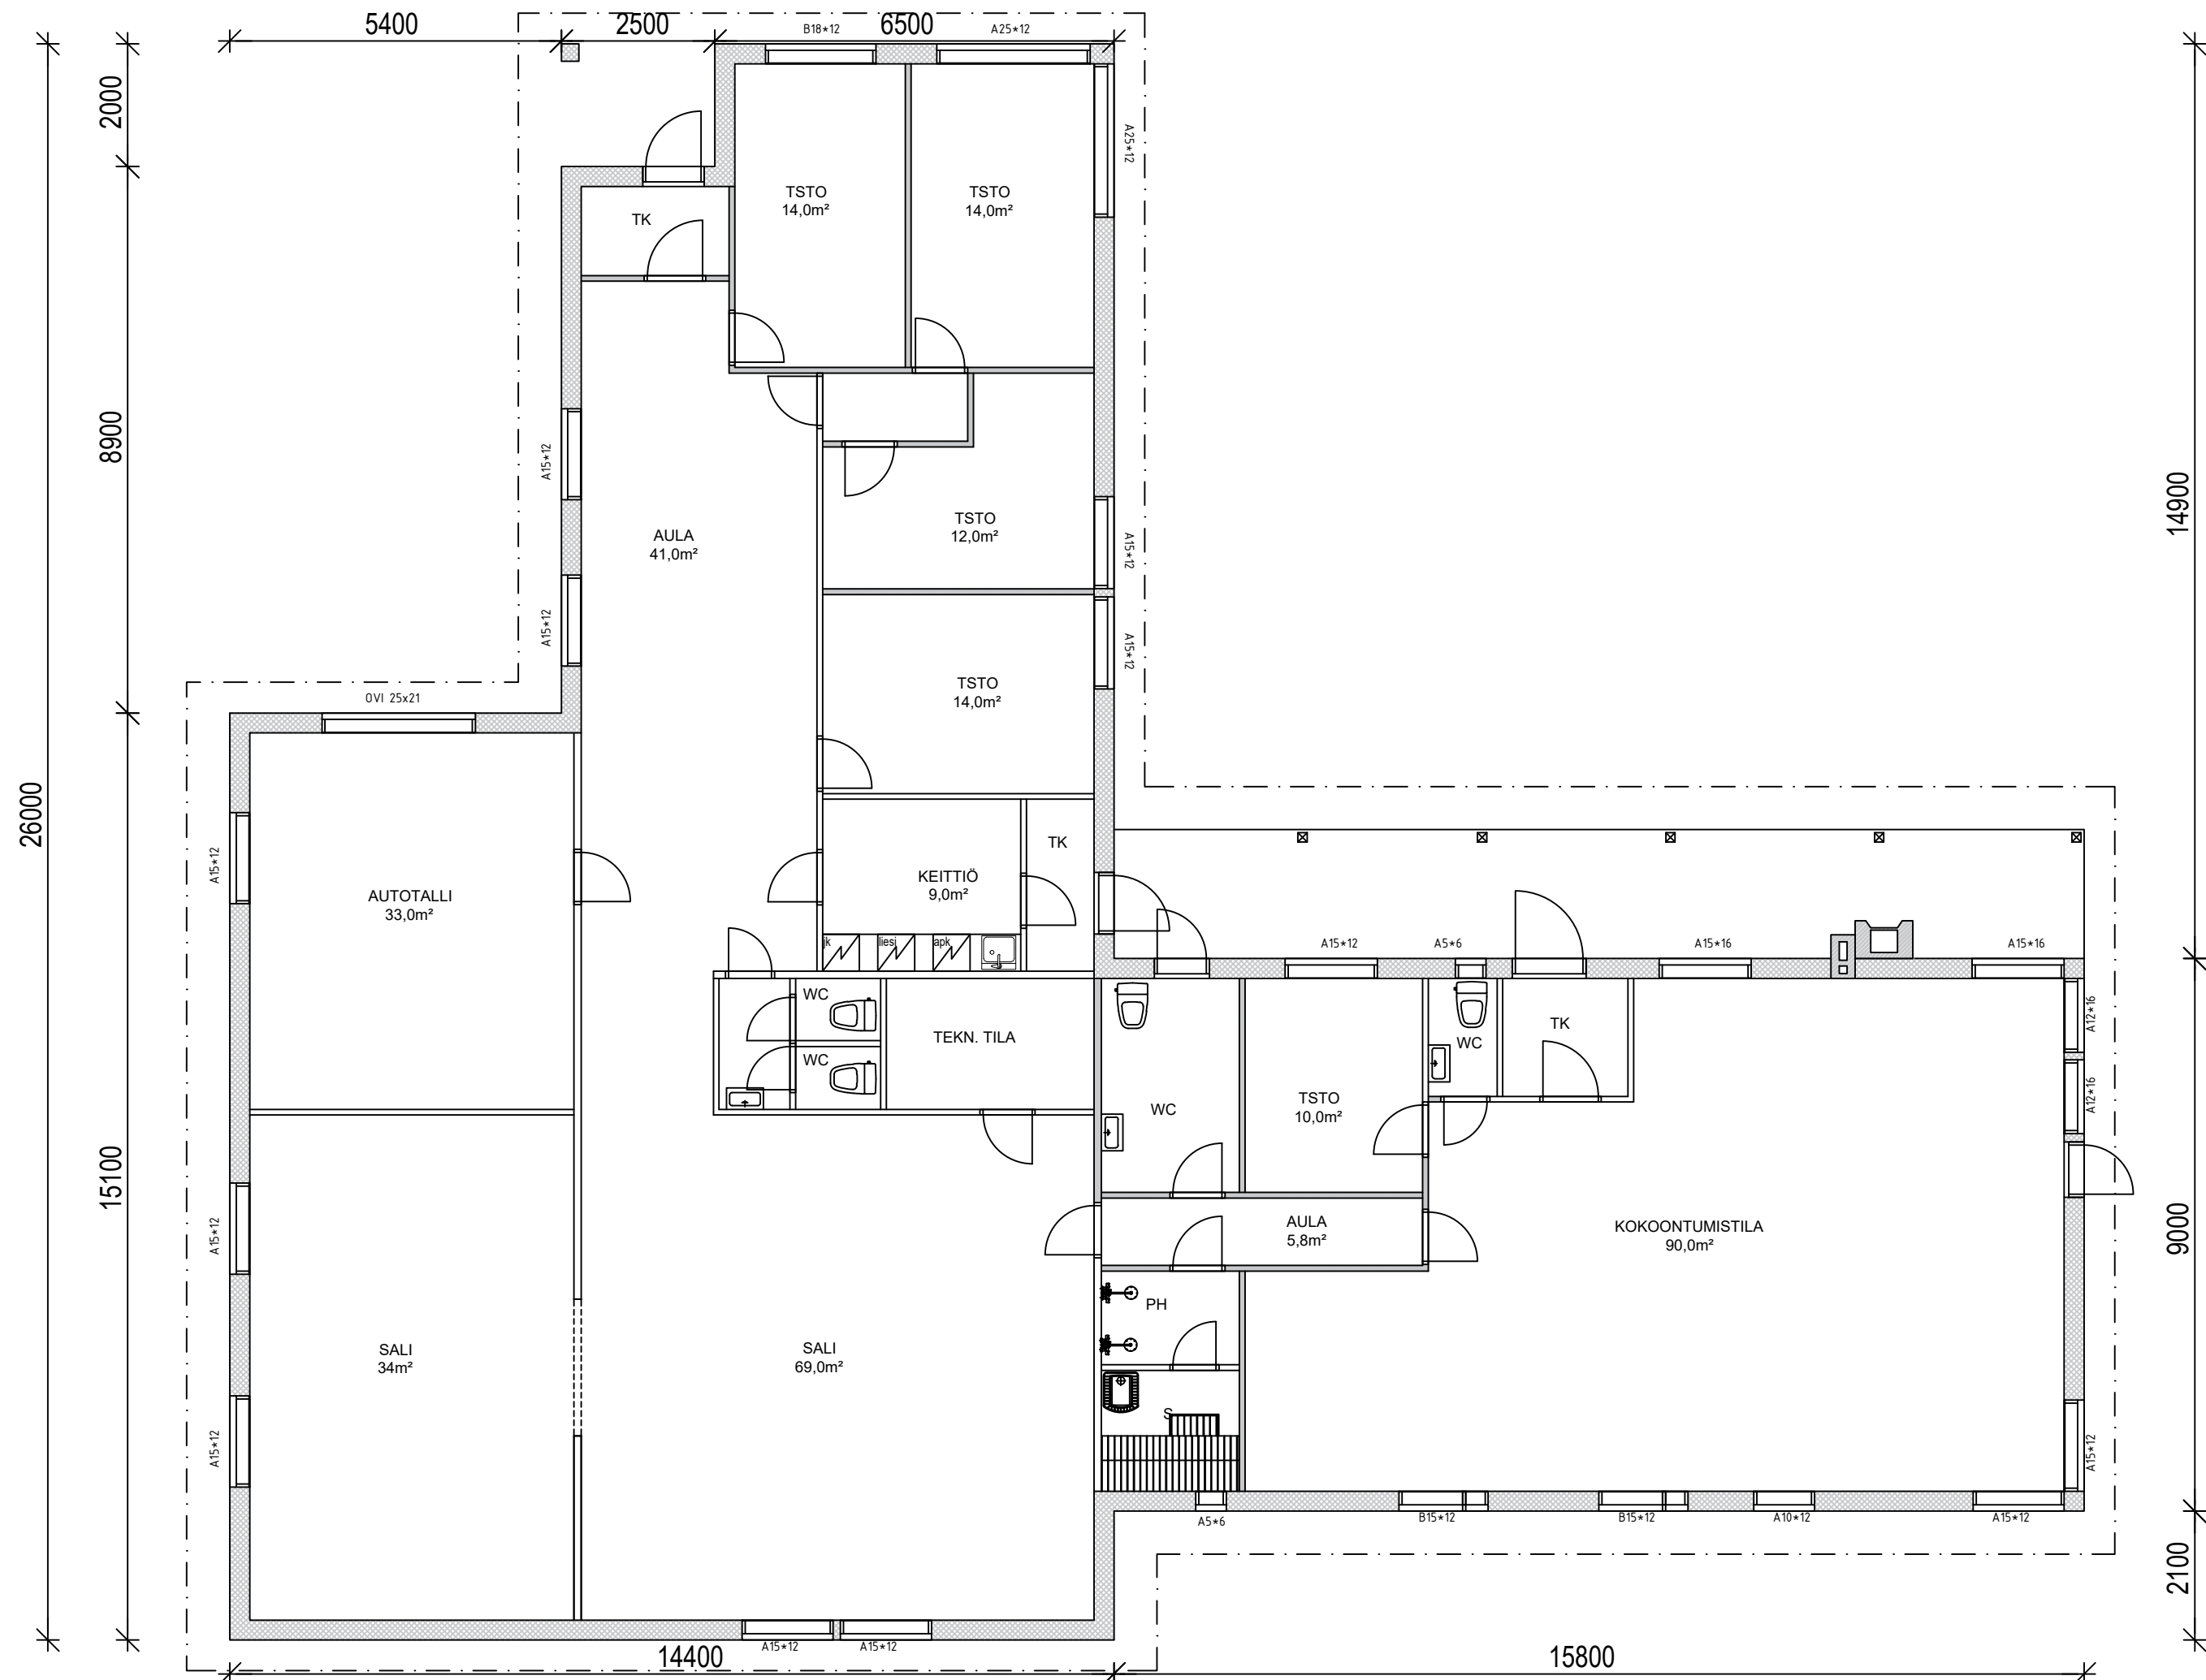

10.3.2025	Päivitetty vanhat väliseinämuutokset	Muutos A
Kaupunginosa/Kylä	Kortteli/Tila	Tontti/Rno
Viranomaisten merkintöjä		
Rakennuksen numero/Rakennusten numerot/Rakennustunnus/Rakennustunnukset		
Rakennustoimenpide	Piirustuslaji	Juokseva no
Käyttötarkoituksen muutos	Pääpiirustus	
Rakennuskohde	Piirustuksen sisältö	Mittakaava
	Pohjakuva	1:100
Vastuullinen suunnittelija: Nimi, tutkinto, allekirjoitus ja päiväys	Työnumero	Piirustuksen tunnus
Tuomas Vahila, Rakennusinsinööri (AMK)		Muutos
<i>Tuomas Vahila</i>		A
18.11.2024	Suunnitteluala	Tiedosto
ARK		