


HÖYTÄMÖNJÄRVI

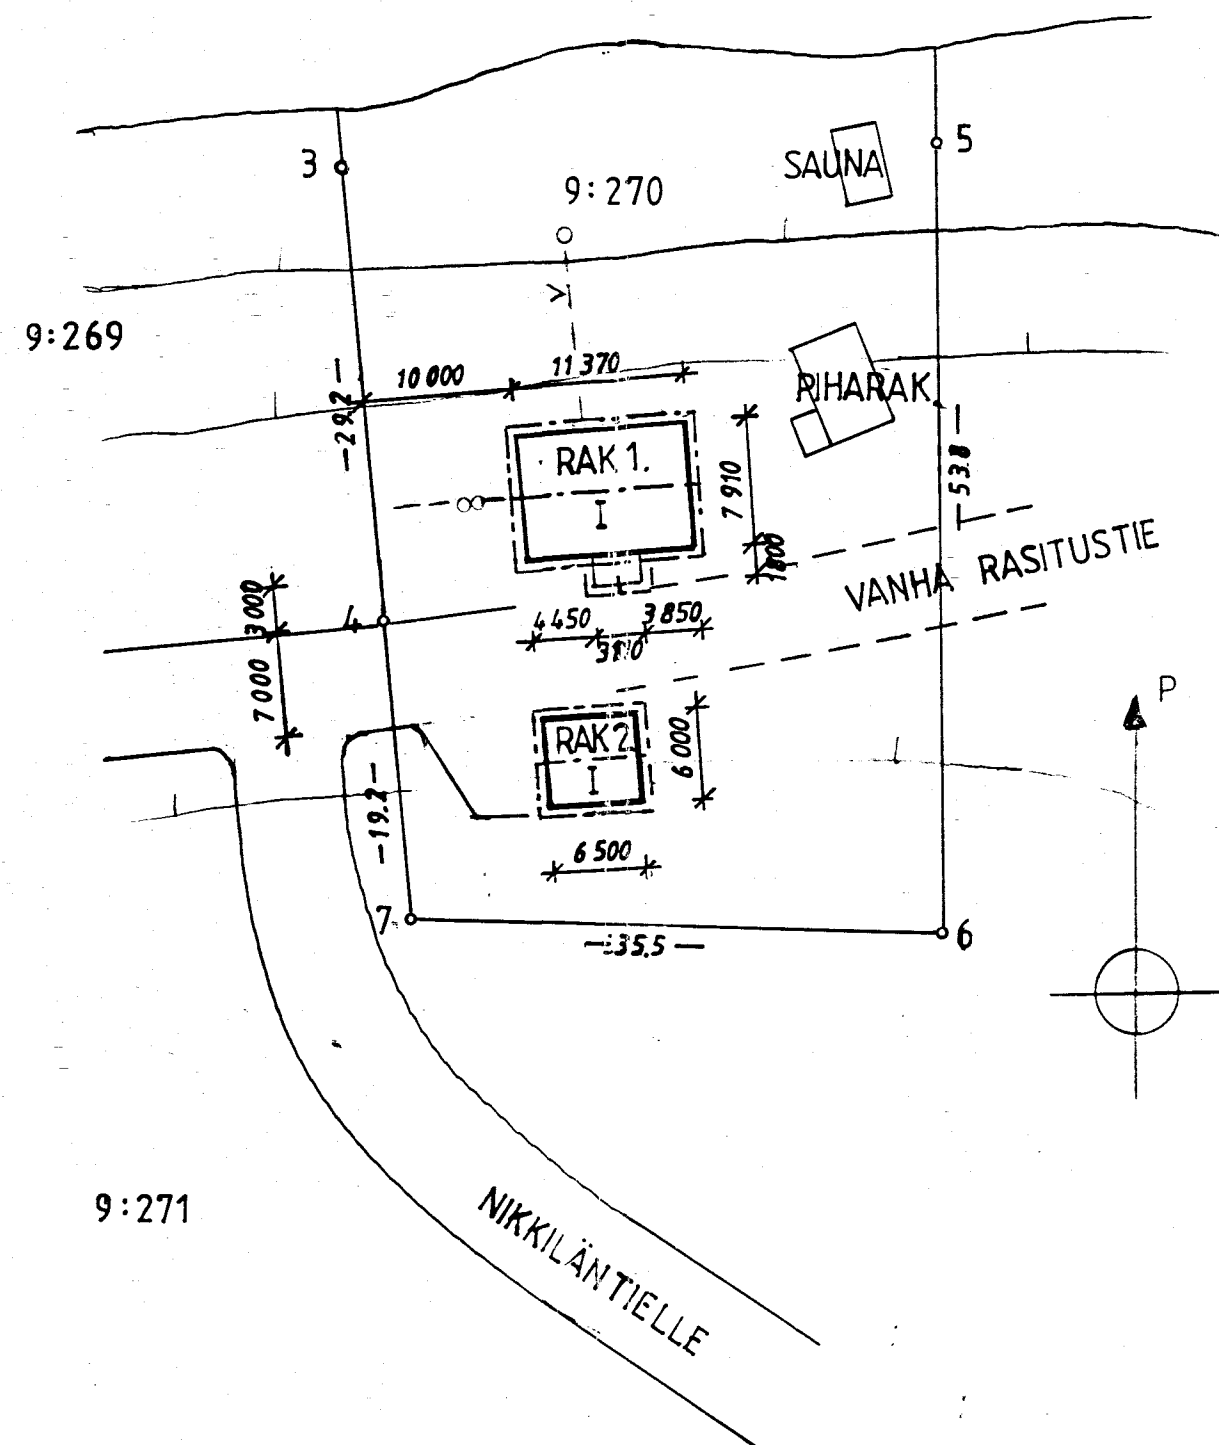

HUONEISTOALA 80 m²
MATTI ON VATTUNUT
VÄHENTÄMÄTTÄ PIIPUN
JA KANTAVAT SEINÄT.

TORV. 29.3.1998

Juho Järvi
R1

TONTIN PINTA-ALA 2000 M²

KERROSALA / VANHA 42 M²

KERROSALA / UUDISRAK:

RAK 1 90 M²

RAK 2 39 M²

KERROSALA / YHT. 161 M²

KERROSALAT

VANHA RAK 1 28 m²

TAL. RAK. RAK 2 90 m²

AT RAK 3 39 m²

HUONEISTOALA / UUDISRAK. 81 M²

TILAVUUS / UUDISRAK. 267 M³

RAKENNUKSEN PALOLUOKKA ON PALOAHIDAS

Juho Järvi 29.3.1998
R1

Rakennuslupa N:o 66/98
Myönnetty 14.1.1998



KULJU	SOUKONMÄKI	9:270	
UUDISRAKENNUS			PÄÄPIIRUSTUS
LINNA HEIKKI JA SIRKKA			ASEMAPIIRROS
NIKKILÄNTIE 353			1:500
37560 LEMPÄÄLÄ			
MATTI VILJAMAA	RAK INS		ARK
TAMPEREENTIE 414 N 120			
33880 LEMPÄÄLÄ			
12 03 1998	Matti Viljamaa		