



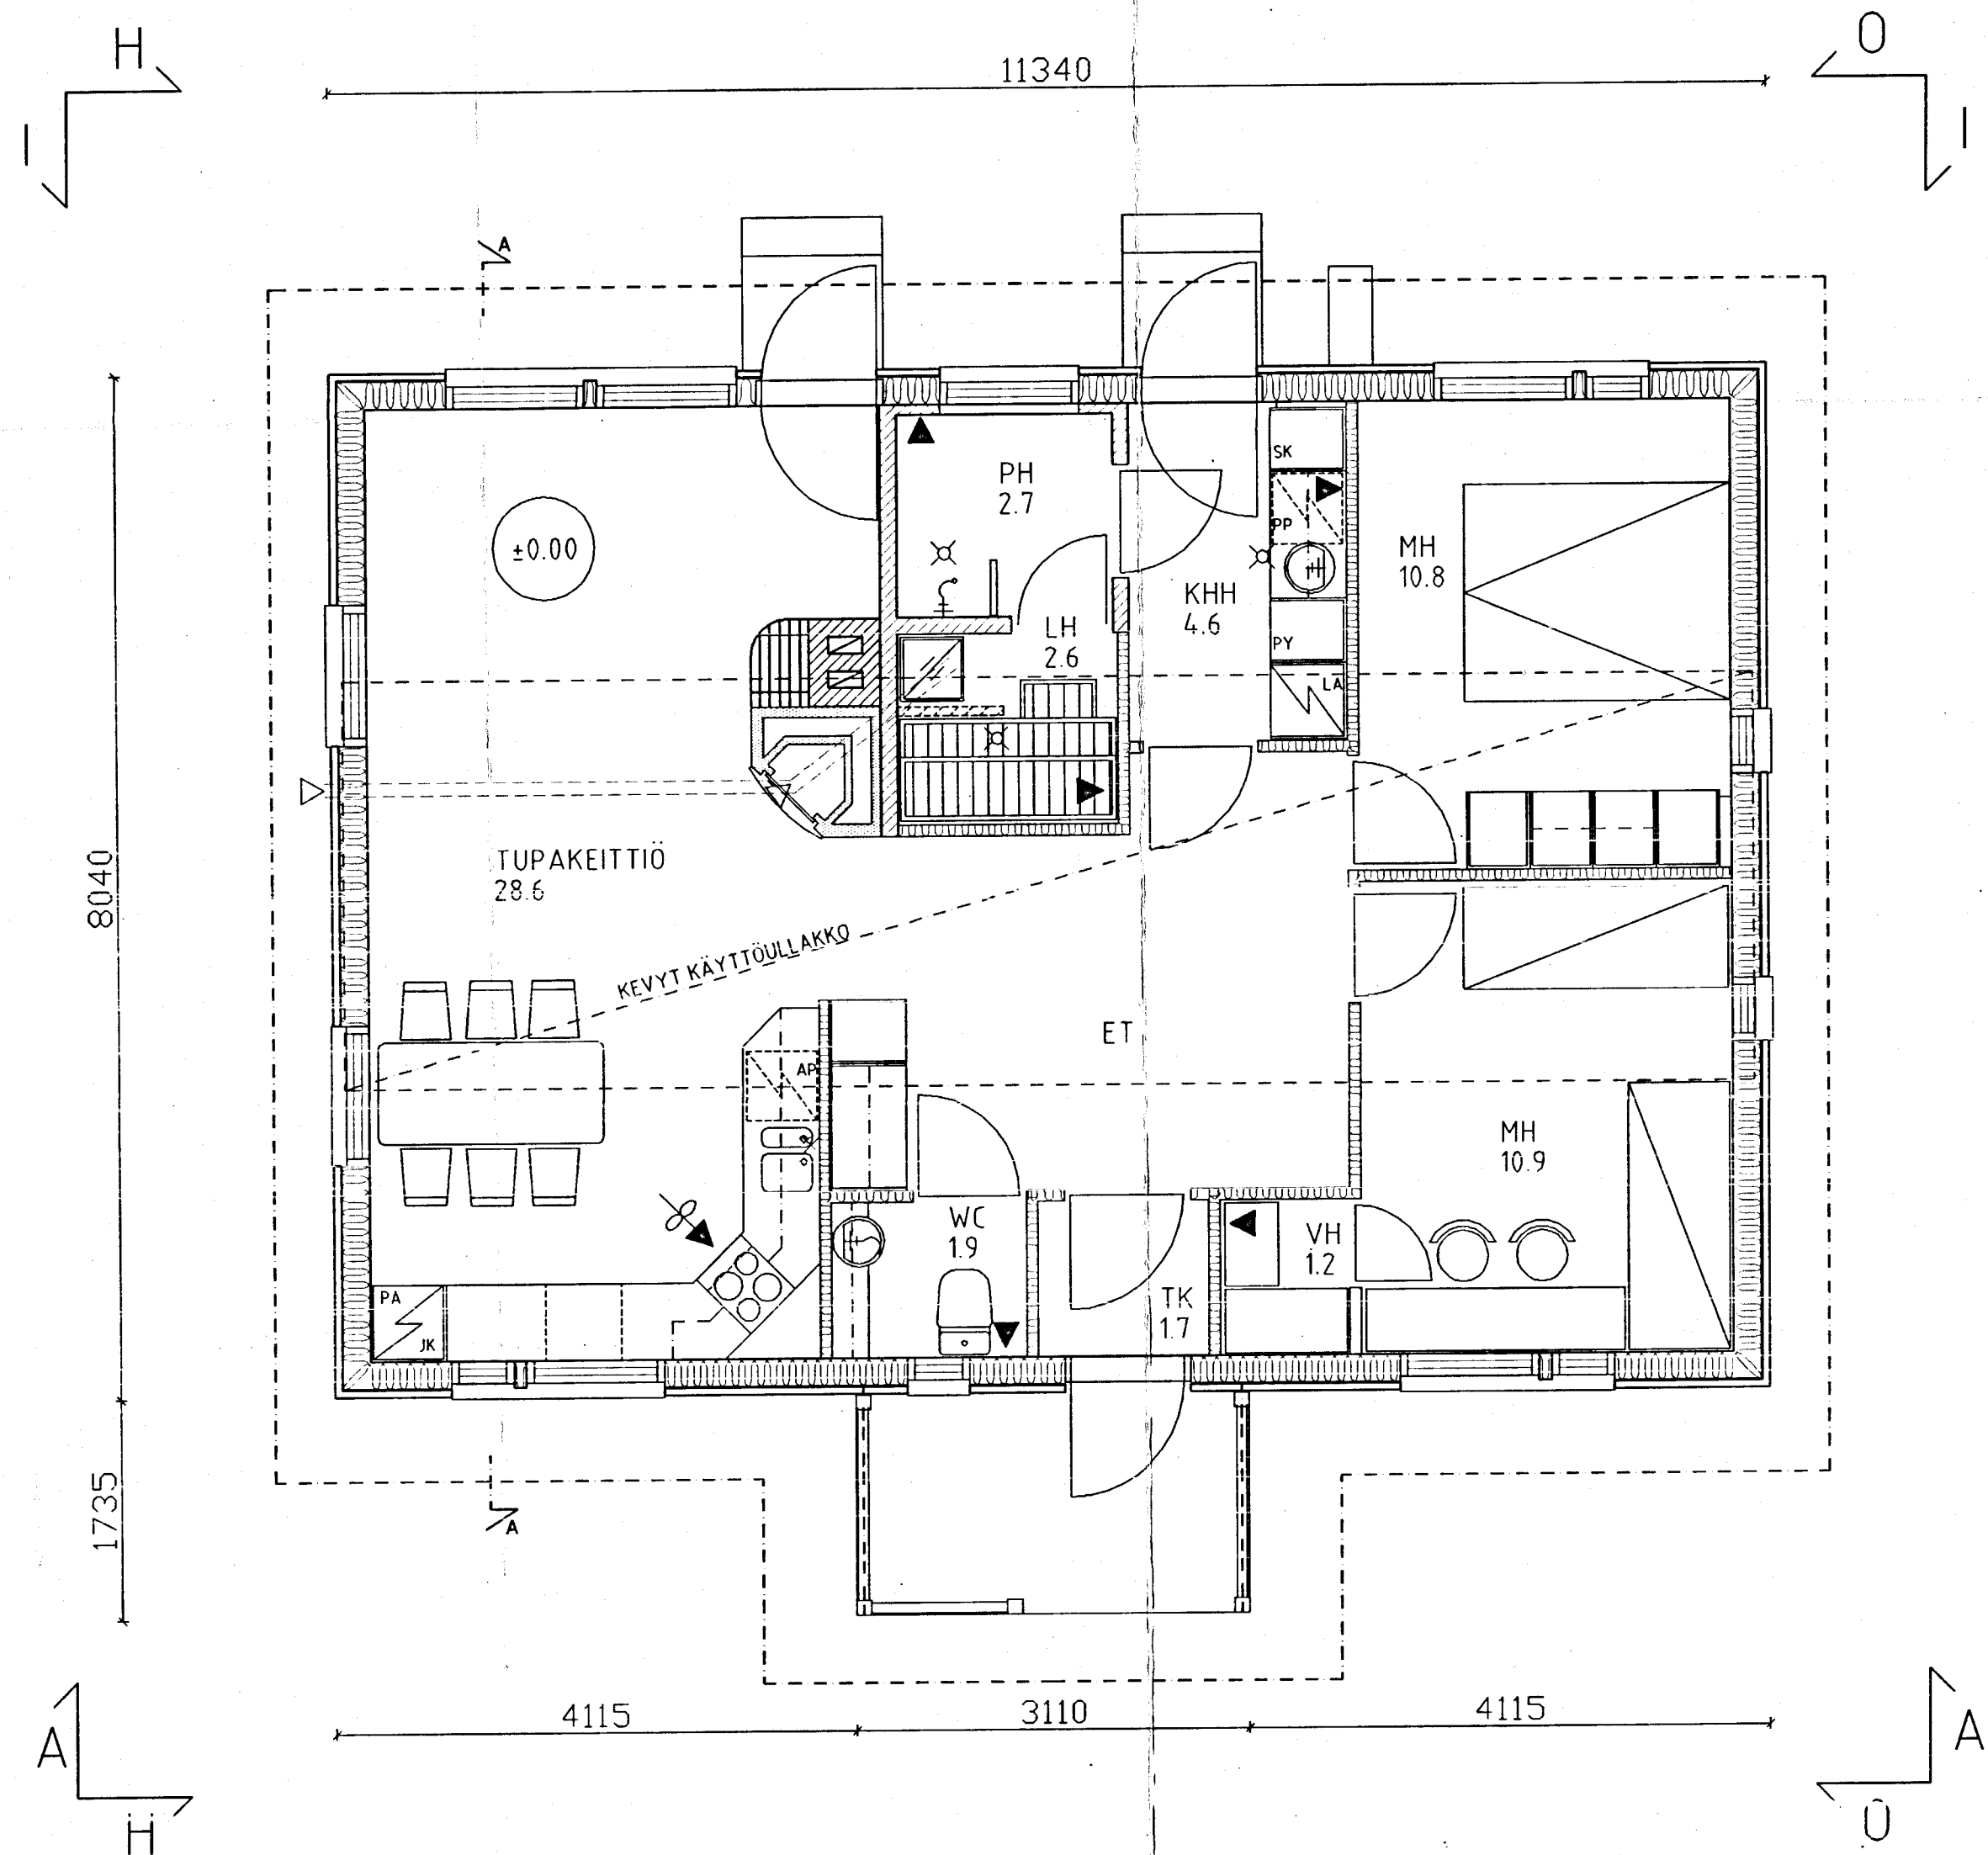

Hormisto 1:20

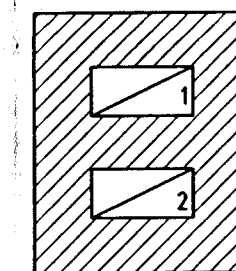

1. KIUAS
2. TAKKA-LEIVINUUNI

PAINOVOIMAINEN ILMANVAIHTO

huoneistoala RT 12-10277	80.0 m ²
asuntoala as.hall	80.0 m ²
mf.hall	m ²
kerrostaloala	91.0 m ²
kerrostalo Rakl 131a §	91.0 m ²
tilavuus	270 m ³
ikkunapinta-ala	11.8 m ²

80.0 m²
80.0 m²
m²
91.0 m²
91.0 m²
270 m³
11.8 m²

HUOM.
Perustuksia ei mitoiteta tämän piirustuksen mukaisesti. Perustuksen mitat selviävät erillisestä perustuksen mittapiiruksesta.

HUOM.
Tämä piirustus on PYHÄNNÄN RAKENNUSTUOTE OY:n omaisuutta. Piirustuksen käyttäminen ja jäljentäminen ilman lupaa on kielletty.

Rakennuslupa N:o 66/98
Myönnetty 14.11.1998



MUUTOS: B	TALOA LYHENNETTY 1200 MM	18/03/98	SHAN
Kosa/Kylä	Korttelit/tila	Tontti/Rind	Viranomaisen arkistointimerkintä ja varten
KULJU	SOUKONMAKI	9:270	
Rakennustaloudenpide			Piirustuslaji
UUDISRAKENNUS			PAAPIIRUSTUS
Rakennuskohteen nimi ja osoite			Piirustuksen sisältö
LINNA HEIKKI JA SIRKKA			POHJA
NIKKILÄNTIE 353			HORMISTO
37560 LEMPÄÄLÄ			
Suunnittelija, päiväys ja allekirj.	980115		Suunnittelu- ja talotyyppi Piirustuksen nro
Rakennustuote Oy	SHAN		ARK
20230 PYYHÄN			JP84-2
PA. 905-8196111			PAU1242

HEIKKINEN JOUKO RKM