


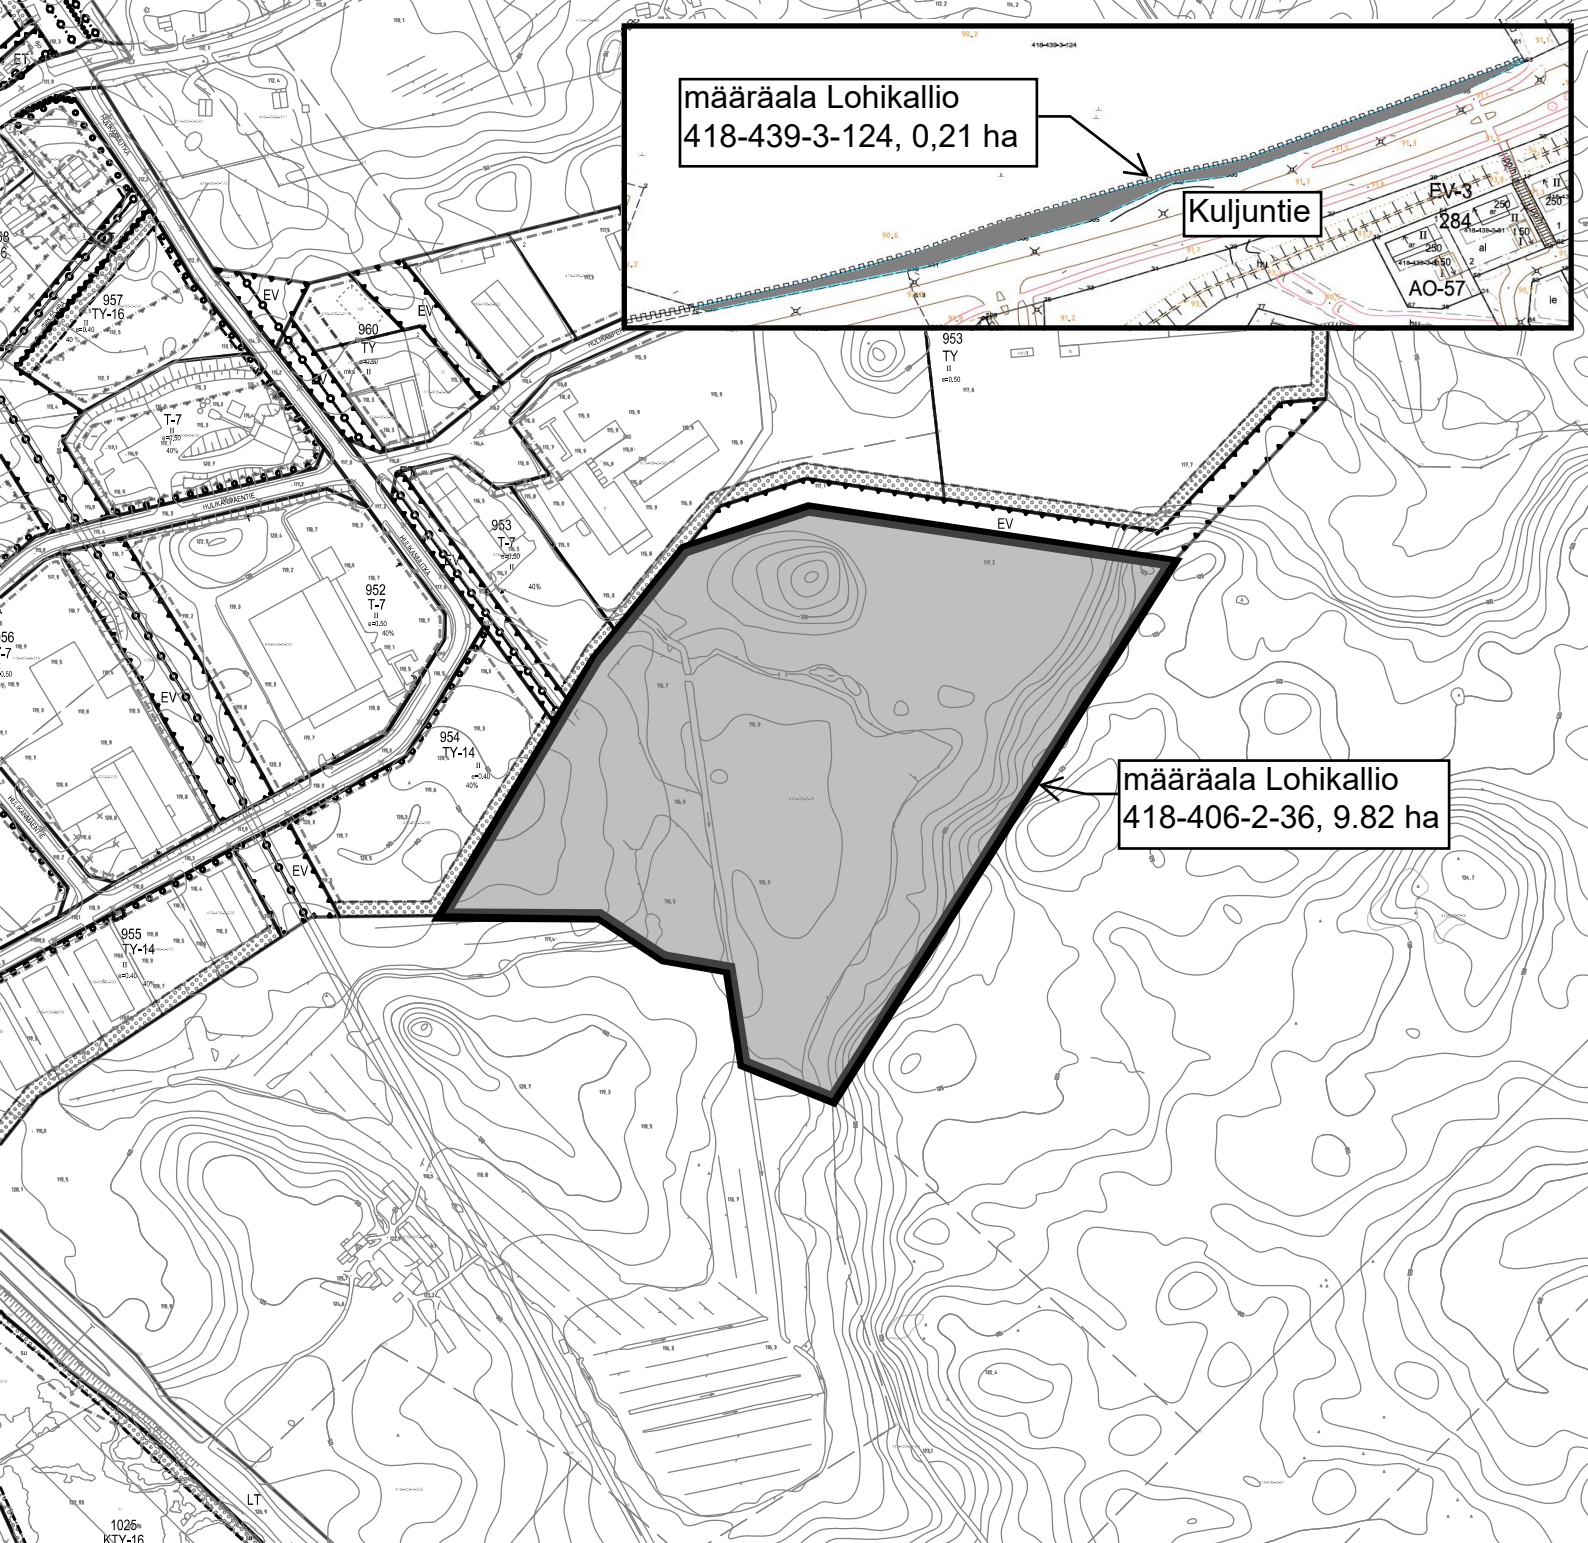

KAUPPAKIRJA . .2025

LIITEKARTTA 1:5000

Myyjä

Ostaja: Lempäälän kunta

Kaupan kohde	Kunta	LEMPÄÄLÄ
	Kiinteistötunnus	418-406-2-36, Lohikallio
	Pinta-ala	n. 9,82 ha:n määräala
	Kiinteistötunnus	418-439-3-124, Lohikallio
	Pinta-ala	n. 0,21 ha:n määräala

Kaupanvahvistaja