




JULKISIVU ETELÄÄN

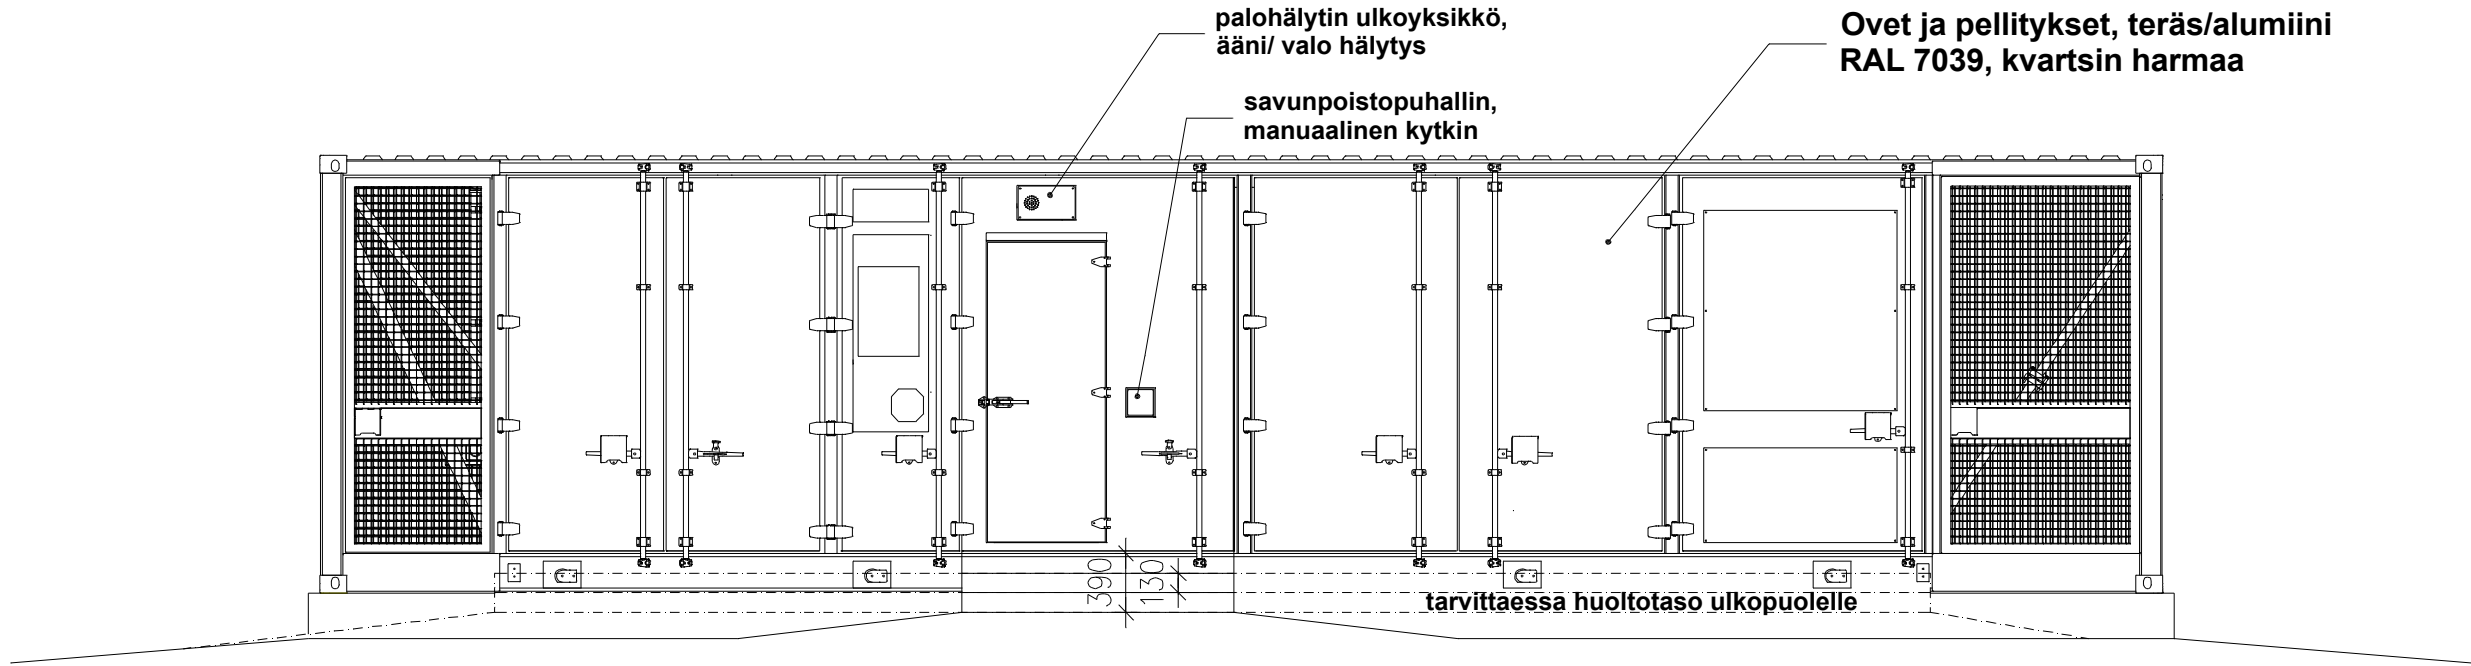


JULKISIVU ITÄÄN

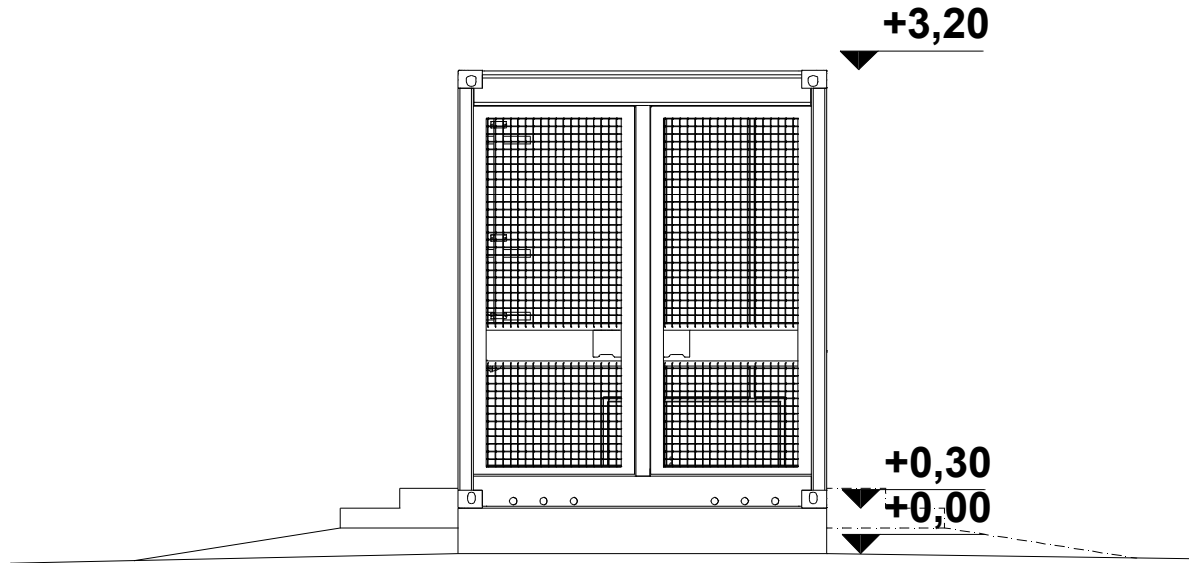

JULKISIVU LÄNTEEN

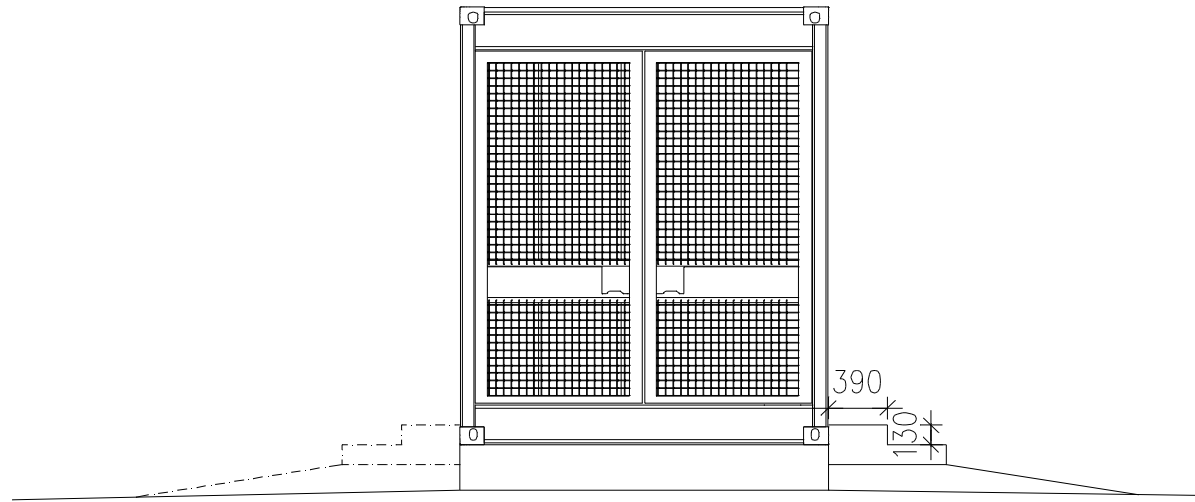

JULKISIVU POHJOISEEN

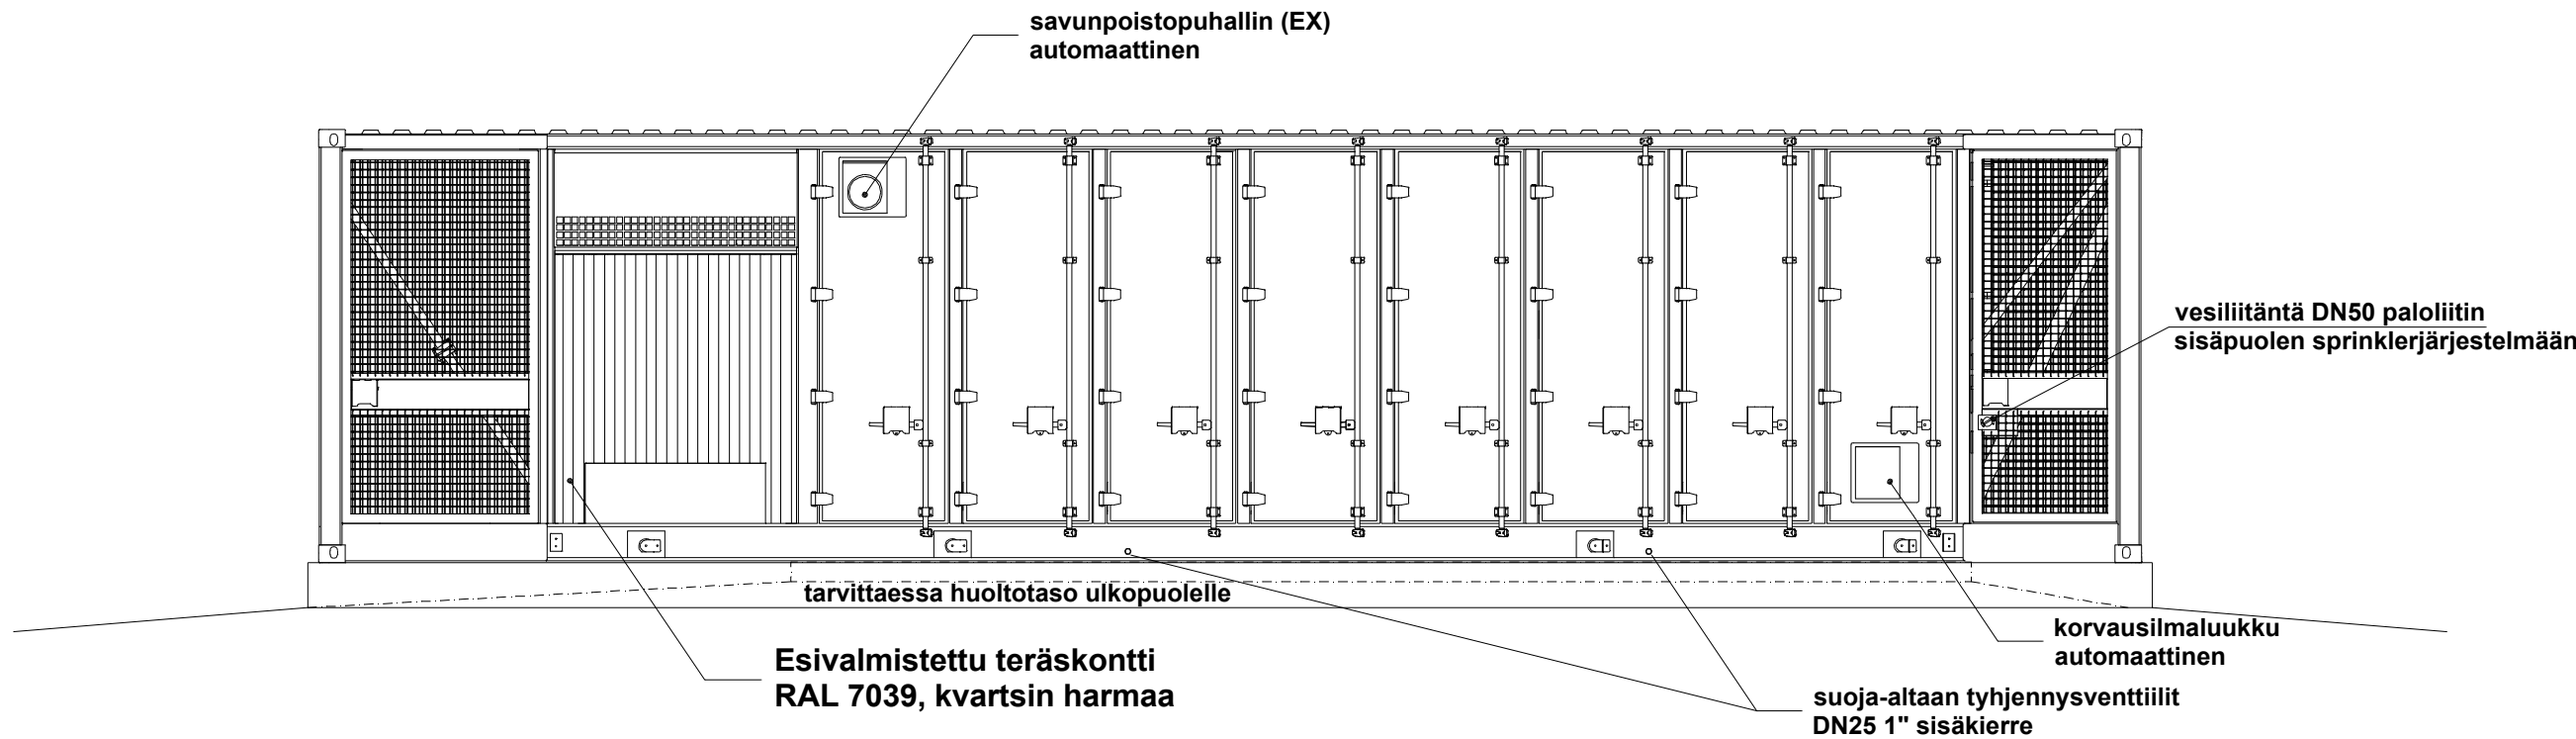

KUNTA —	K.O.SA —	KORTTELI/TILA —	TONTTI/RN _o	VIRANOMAISTEN MERKINTÖJÄ			
RAKENNUSTOIMENPIDE UUDISRAKENNUS				PIIRUSTUSLAJI PÄÄPIIRUSTUS		JUOKS.No —	
RAKENNUSKOHTEEN NIMI JA OsoITE Energiavarastokontti — — —				PIIRUSTUKSEN SISÄLTÖ JULKISIVUPIIRUSTUKSET		MITTAKAAVAT 1:50	
SUUNNITTELU — —				SUUN.AL.A ARK	TYÖ No 1–24	PIIR.No 3	MUUTOS —
PÄÄSUUNNITTELIJAN ALLEKIRJOITUS —				PÄIVÄYS —	YHT.HENK. —		