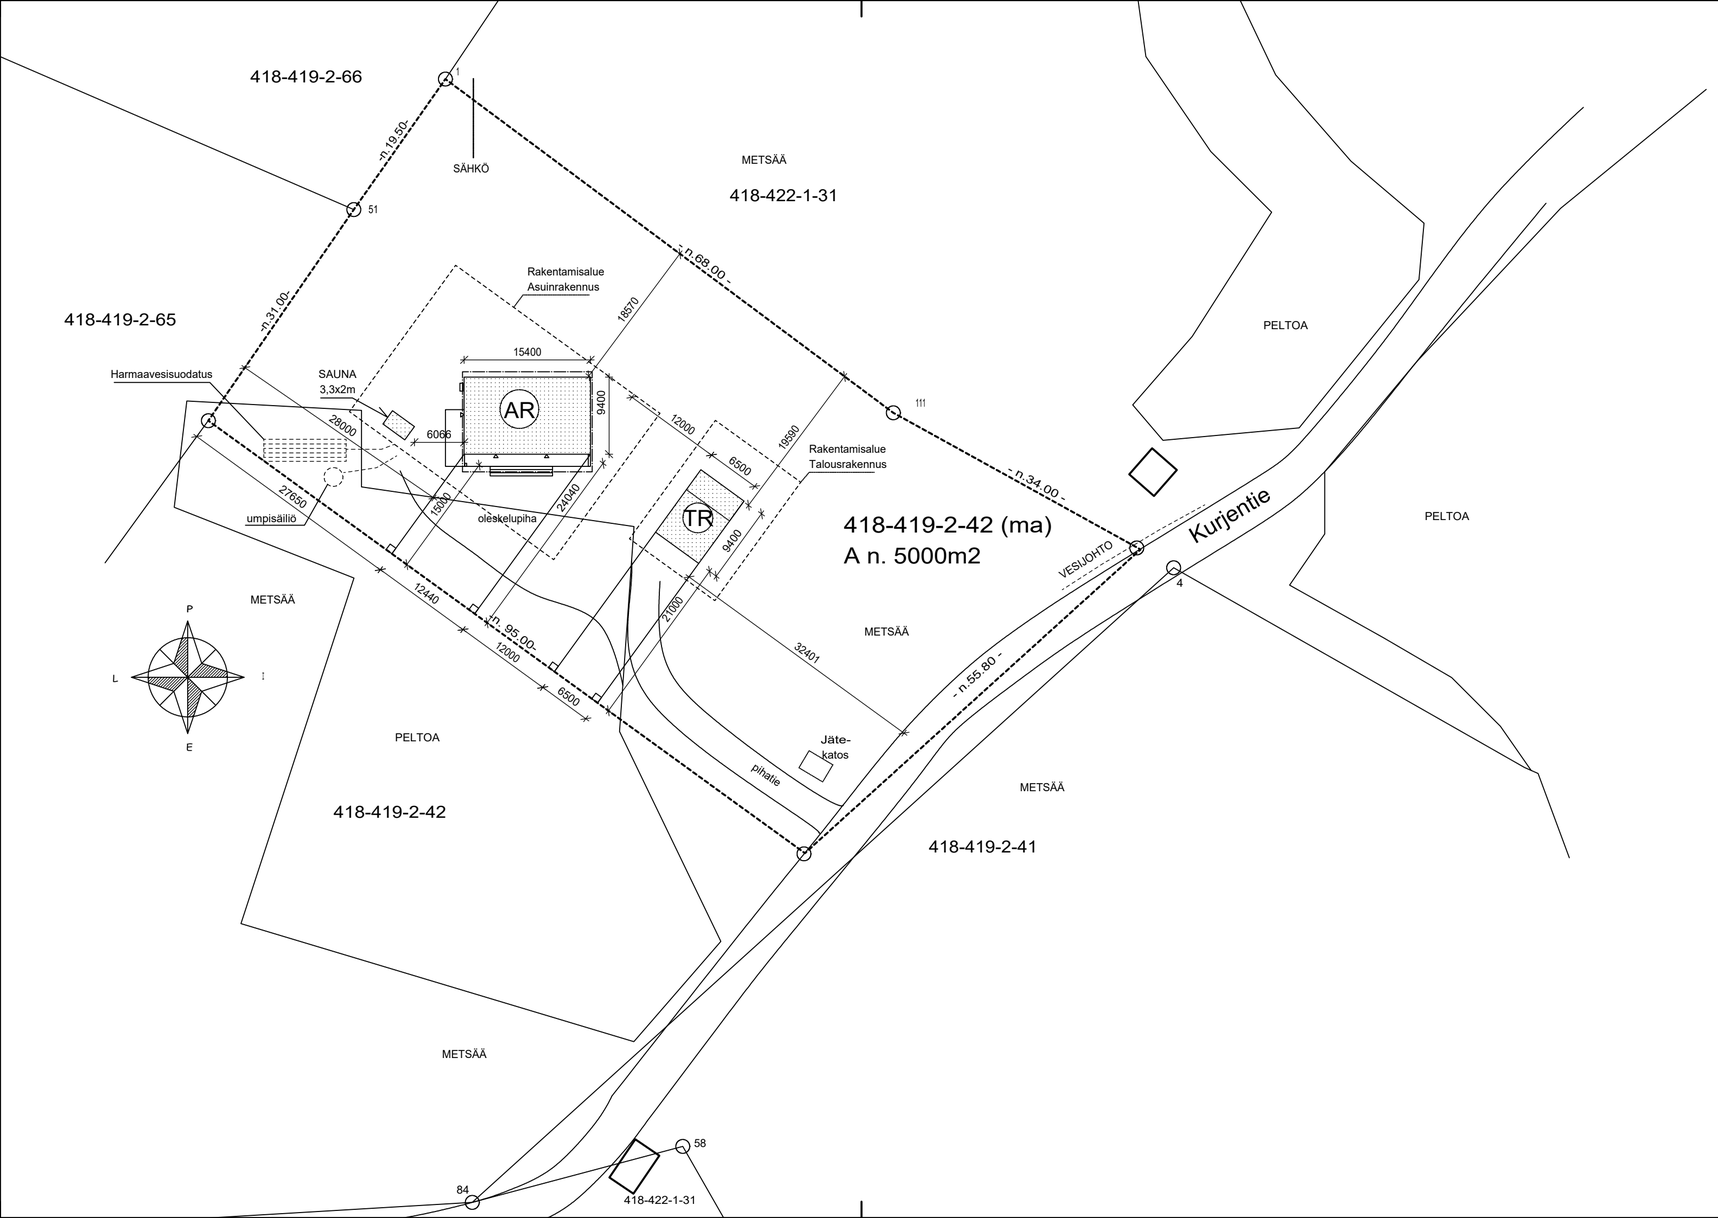

Olemme tutstuneet tämän asemapiirustuksen mukaiseen
rakennushankkeeseen ja samalla saaneet tiedon sen vireilletulosta.

Hankkeessa vaaditaan poikkeamislupa ja rakennuslupa.

Hankkeessa on seuraavat poikkeamat:
Rakennus sijoittuu M- alueelle.

Rakennuksen lopullinen sijainti ja korkeusasema määritellään rakennuspaikalla.
Sadevedet imeytetään maastoon.
Jätevesien käsittely erillisen suunnitelman mukaan.

kiinteistötunnus omistaja/omistajat nimenselvennys huomautettavaa:

Muutos			Pvm.	Nimik.
K.osa/Kylä: Lempäälä	Kortteli/Tila: Rankki	Tontti/Rn:o: 418-419-2-42	Viranomaisten arkistointimerkintöjä varten (ma)	Rak.luvan n:o
Rakennustoimenpide: Uudisrakennus			Piirustuslaji: Pääpiirustus	Juoks. n:o
Rakennuskohteen nimi ja osoite: Somero Mari, Kurjentie, 37530 LEMPÄÄLÄ			Piirustuksen sisältö: ASEMAPIIRUSTUS	Mittakaavat: 1:500
®	Piirt.: SaU		Suunnitteluala: ARK	Piir.n:o: 1 / Työ n:o
	Suunn.: SaU			
		15.04.2025	p. 0400426255 Sari Uusitalo Rkm	