


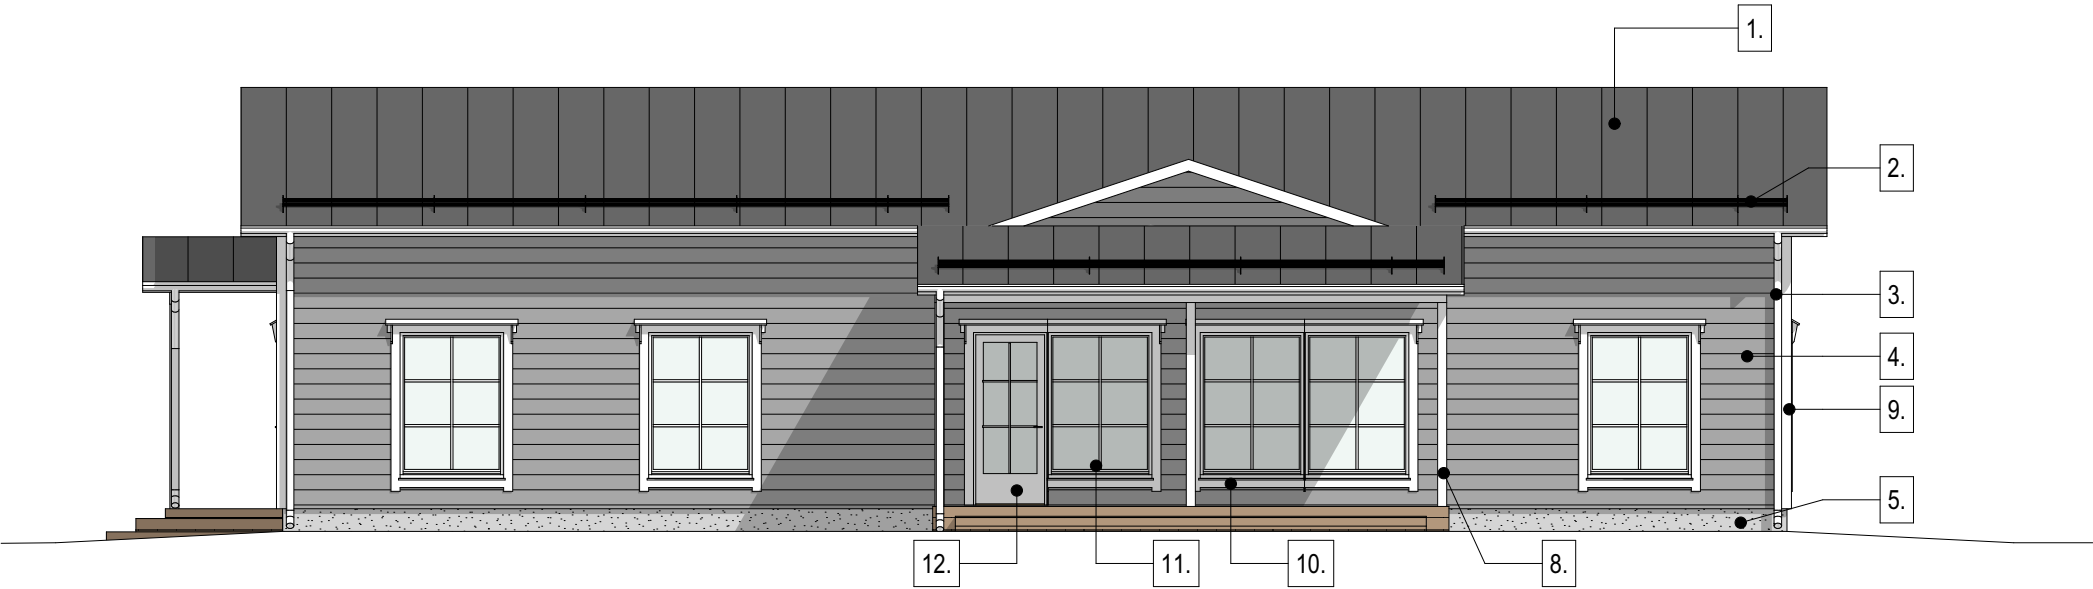


Julkisivu lounaaseen



Julkisivu koilliseen

JULKISIVUVÄRIT JA MATERIAALIT:

- | | | |
|-----|------------------------|------------------------------|
| 1. | VESIKATTO | Pystysaumakate, tummanharmaa |
| 2. | VESIKATTOVARUSTEET | Tummanharmaa |
| 3. | RÄNNIT JA SYÖKSYTORVET | Valkoinen |
| 4. | PÄÄJULKISIVUMATERIAALI | Vaakaverhous, harmaa |
| 5. | SOKKELI | Betoni, harmaa |
| 6. | OTSALAUDAT | Valkoinen |
| 7. | RÄYSTÄÄN ALUSLAUDAT | Valkoinen |
| 8. | PILARIT | Valkoinen |
| 9. | NURKKALAUDAT | Valkoinen |
| 10. | IKKUNAN JA OVENPIELET | Valkoinen |
| 11. | IKKUNAT | Valkoinen |
| 12. | ULKO-OVET | Valkoinen |

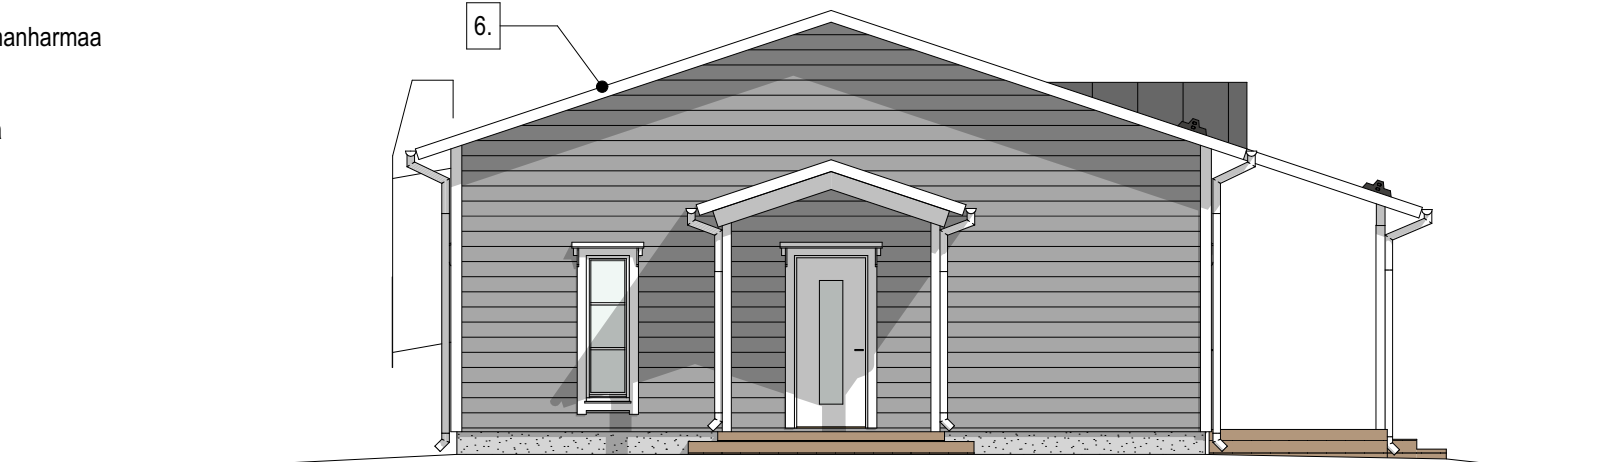

Julkisivu luoteeseen



Julkisivu kaakkoon

Kaupunginosa 401	Korttelinla 6	Tontti/R.no 40	Viranomaisten arkistointimerkintöjä varten
Rakennustoimenpide Uudisrakennus	Piirustuslaji ARK PÄÄPIIRUSTUS	Juokseva numero	
Rakennuksen nimi ja osoite OKT Svart Näätäjärventie 48 37570 Lempäälä	Piirustuksen sisältö Julkisivut	Mittakaavat 1:100	
	Tasokoordinaattijärjestelmä/korkousjärjestelmä ETRS-GK25 / N2000		
	Suunnitteluala, työn numero ja piirustuksen numero	Muutos	
	RA-Suunnittelu Group Oy Hatunpään valtatie 6 A 1, 33100 Tampere etunimi.sukunimi@ra-suunnittelu.fi	ARK 1281_005_001	
Piirtäjä			
Suunnittelija Atso Koljonen, RA (AMK) 050 501 5805			
Vastuullinen suunnittelija: nimi, tutkinto, puhelinnumero ja päiväys Jarmo Korhonen, RI(V) 050 501 5800			
		27.6.2025	Tiedosto ARK-Näätäjärventie 44.pln Piirustuksen tulostuspäivämäärä 29.8.2025