

JULKISIVUVÄRIT JA MATERIAALIT:

1.

VESIKATTO

Pystysaumakate, tummanharmaa
2.

VESIKATTOVARUSTEET

Tummanharmaa
3.

RÄNNIT JA SYÖKSYTORVET

Valkoinen
4.

PÄÄJULKISIVUMATERIAALI

Vaakaverhous, harmaa
5.

SOKKELI

Betoni, harmaa
6.

OTSALAUDAT

Valkoinen
7.

RÄYSTÄÄN ALUSLAUDAT

Valkoinen
8.

PILARIT

Valkoinen
9.

NURKKALAUDAT

Valkoinen
10.

IKKUNAN JA OVENPIELET


Valkoinen
11.

IKKUNAT


Valkoinen
12.

ULKO-OVET


Valkoinen

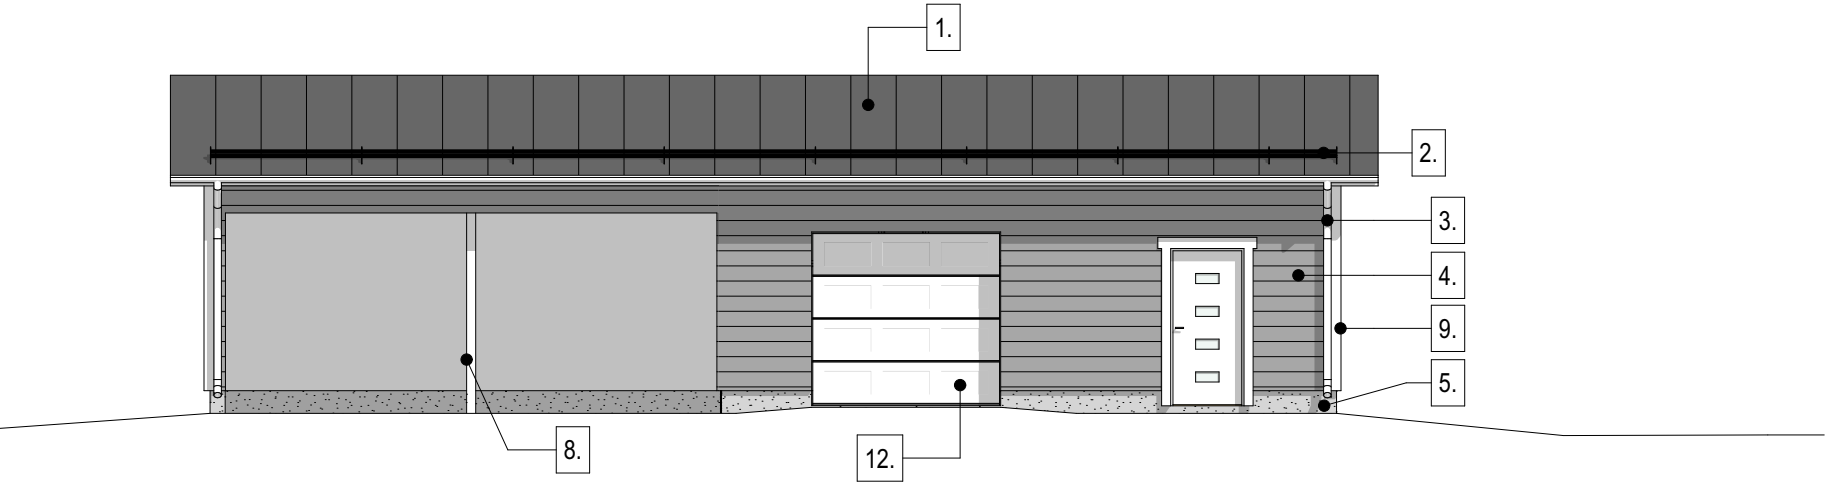


Julkisivu kaakkoon

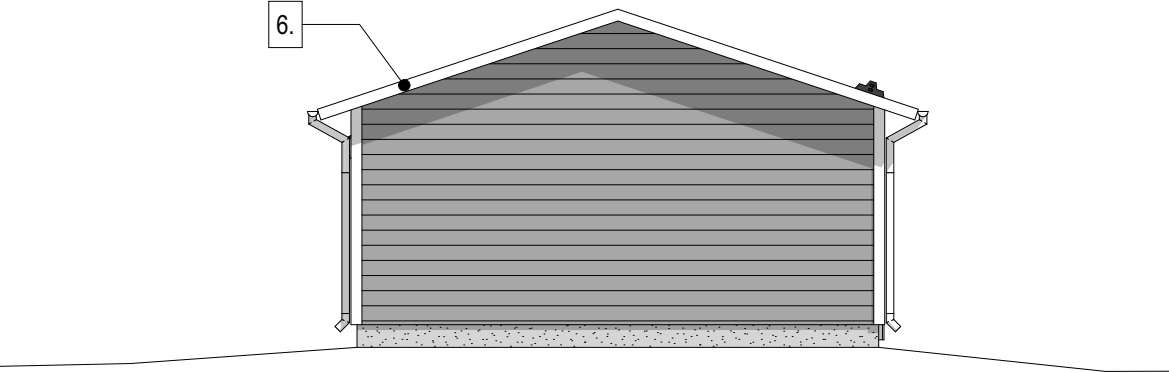

Julkisivu lounaaseen

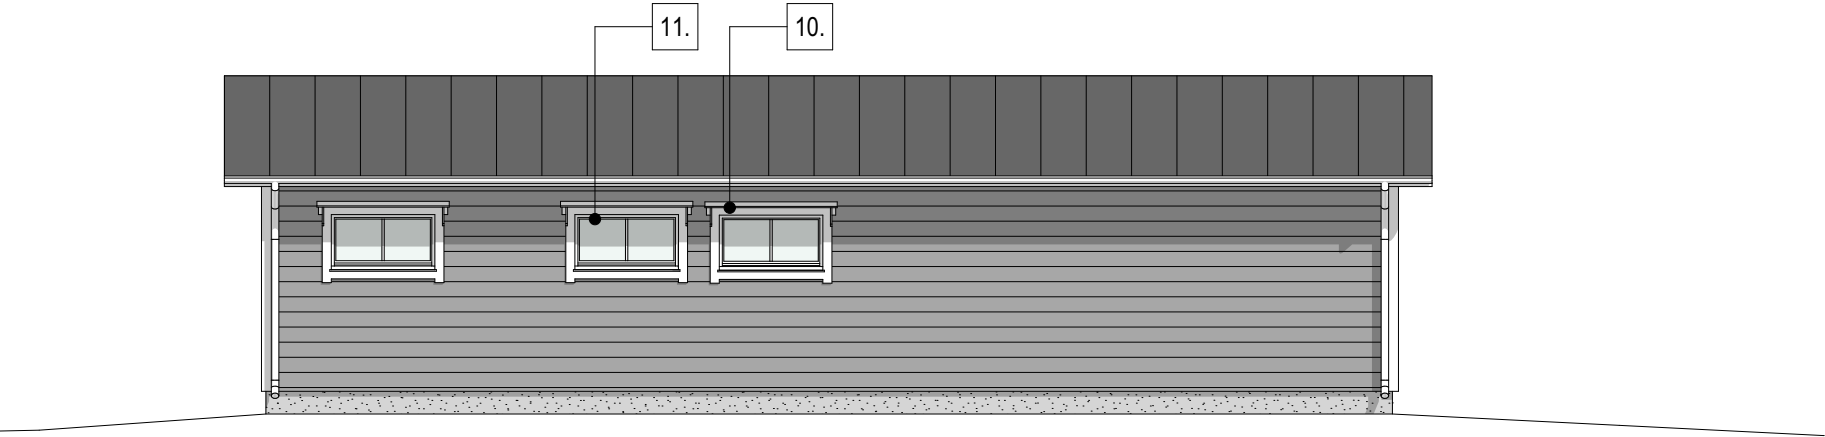

Julkisivu luoteeseen

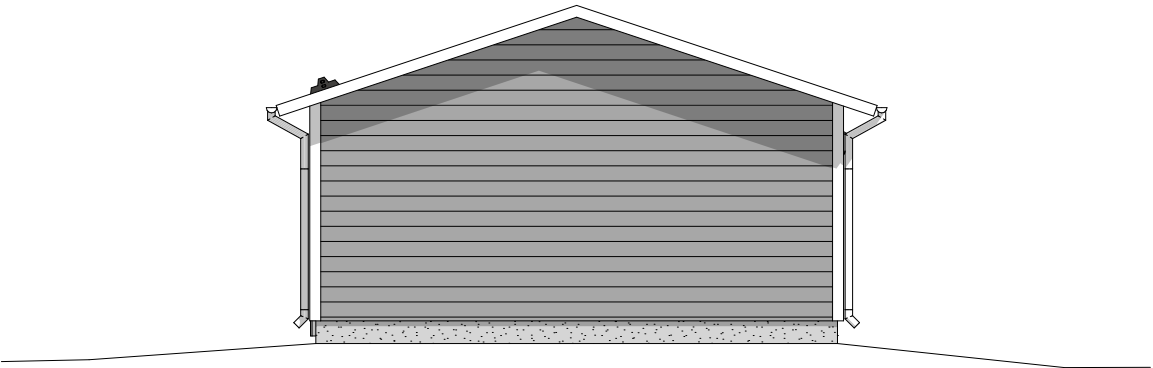

Julkisivu koilliseen

Kaupunginosa	Kortteli/tila	Tontti/R.no	Viranomaisten arkistointimerkintöjä varten	
401	6	40		
Rakennustoimenpide	Uudisrakennus		Piirustustaji	Juokseva numero
			ARK PÄÄPIIRUSTUS	
Rakennuksen nimi ja osoite		Piirustuksen sisältö		Mittakaavat
OKT Svart		Julkisivut talousrakennus		1:100
Nääjärventie 48		Tasokoordinaattijärjestelmä/korkeusjärjestelmä		
37570 Lempäälä		ETRS-GK25 / N2000		
RA -Suunnittelu Group Oy		Suunnitteluala, työn numero ja piirustuksen numero		Muutos
Hatanpään valtatie 6 A 1, 33100 Tampere		etunimi.sukunimi@ra-suunnittelu.fi		ARK 1281_005_002
Piirtäjä	Suunnittelija		Tiedosto	
	Atso Koljonen, RA (AMK) 050 501 5805		ARK-Nääjärventie 44.pln	
Vastuullinen suunnittelija: nimi, tutkinto, puhelinnumero ja päiväys		27.6.2025		Piirustuksen tulostuspäivämäärä 29.8.2025
Jarmo Korhonen, RI(V) 050 501 5800				