




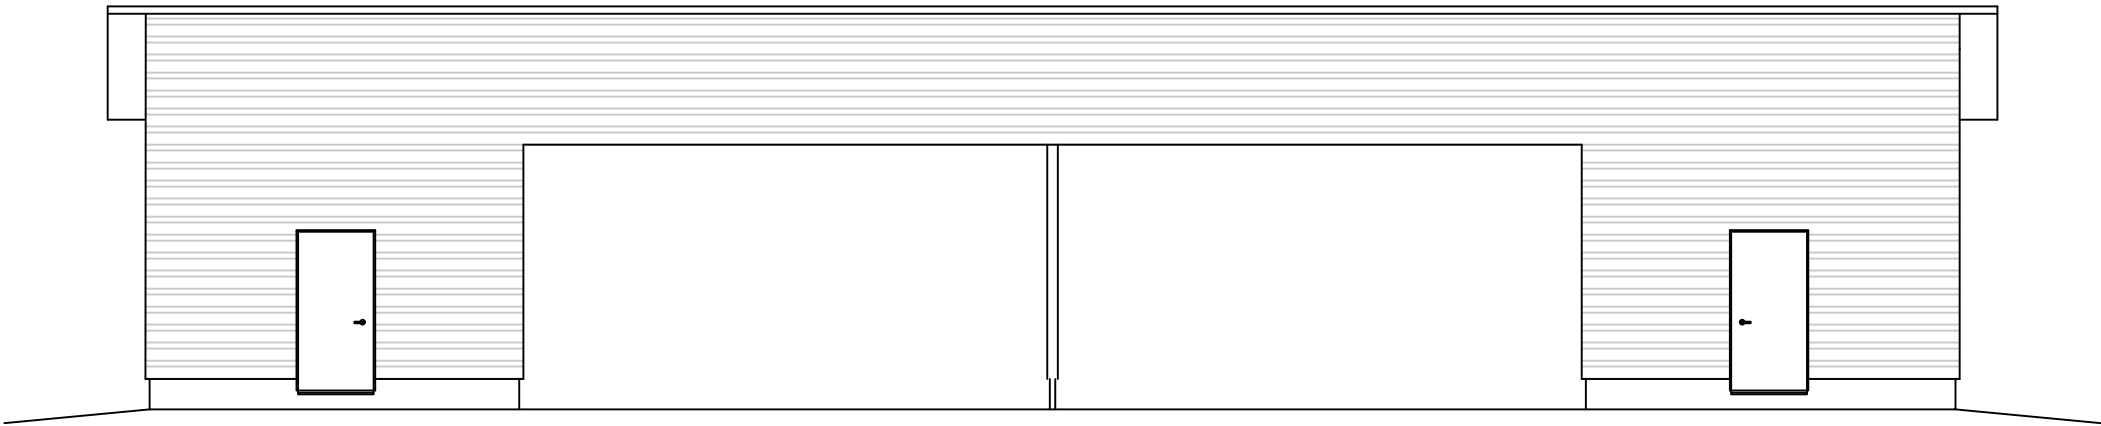


JULKISIVU LUOTEeseen

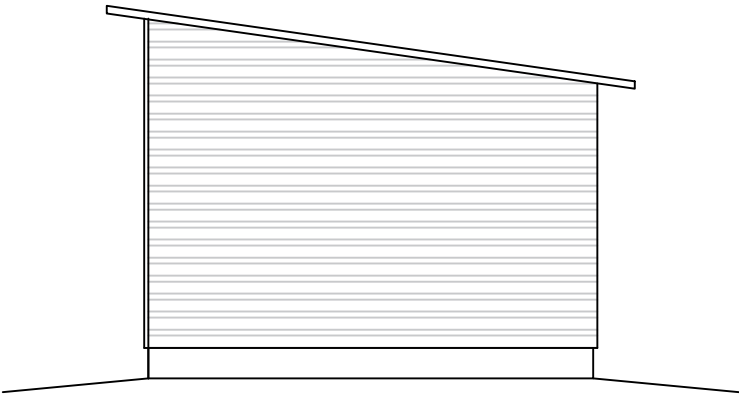

JULKISIVU LOUNAASEEN

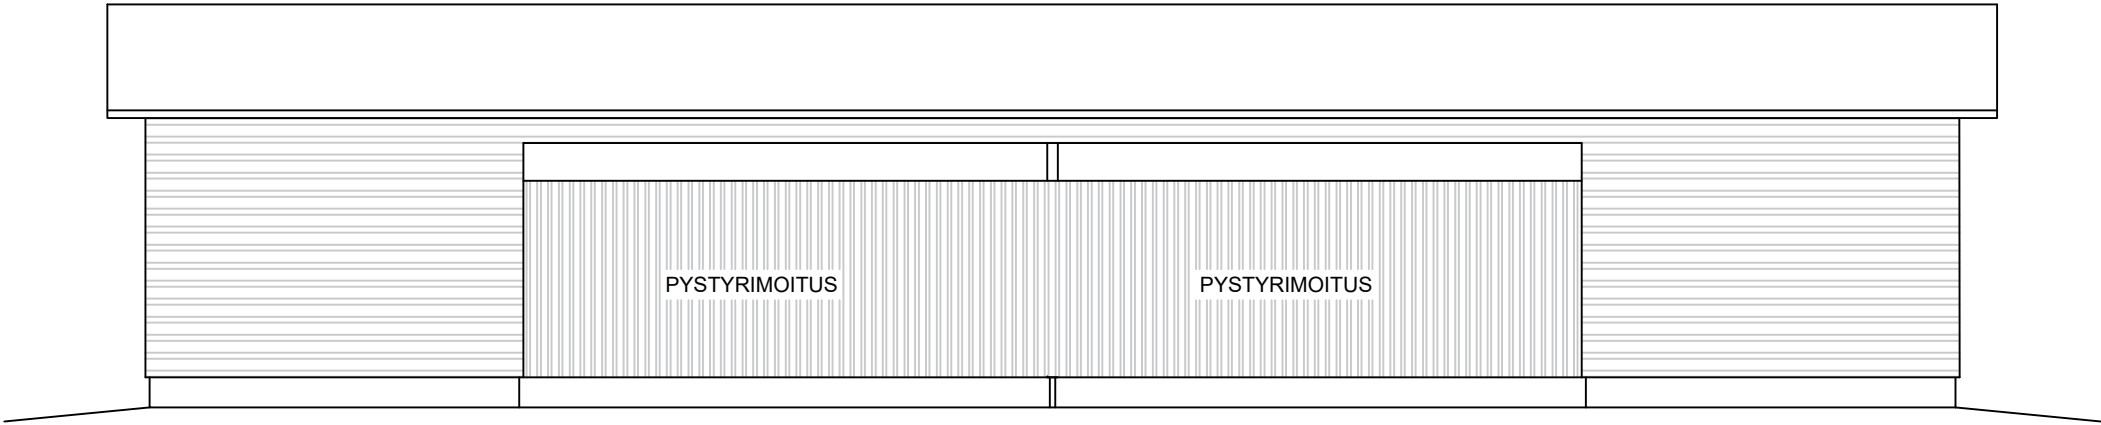

JULKISIVU KAAKKOON

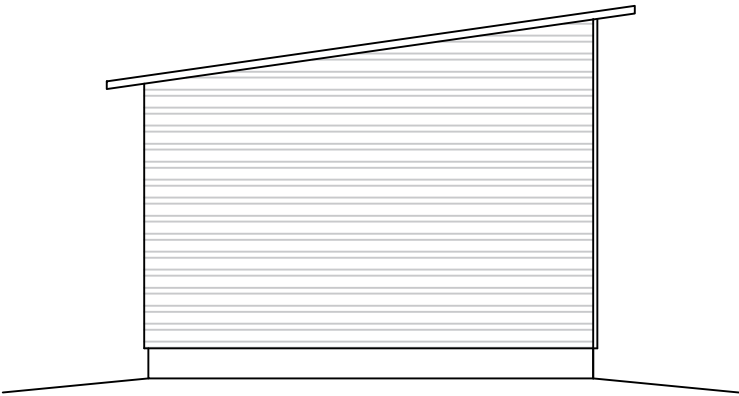

JULKISIVU KOILLISEEN

KORKEUDET ESITETTY N2000 KORKEUSJÄRJESTELMÄSSÄ.

Kaupunginosa	Kortteli/tila	Tontti/rno	Viranomaisten merkintöjä
		418-423-1-23	
Rakennusoidenpide			Piirustuslaji
UUDISRAKENNUS			PÄÄPIIRUSTUS
Rakennuskohde			Piirustuksen sisältö
Sijoittaminen_Talousrakennus			JULKISIVUT
Lepomäentie 27			
37570 Lempäälä			
		Allekirjoitus	Suunnitteluala, työnumero ja piirustusnumero
			Muutos
Päiväys, suunnittelija, nimen selvennys ja koulutus			Yhteyshenkilö
31.05.2025 Esa Jokinen, RKM			Tiedosto
			Esa Jokinen, JK Plan Oy p.040 1972904