




JULKISIVU KAAKKOON

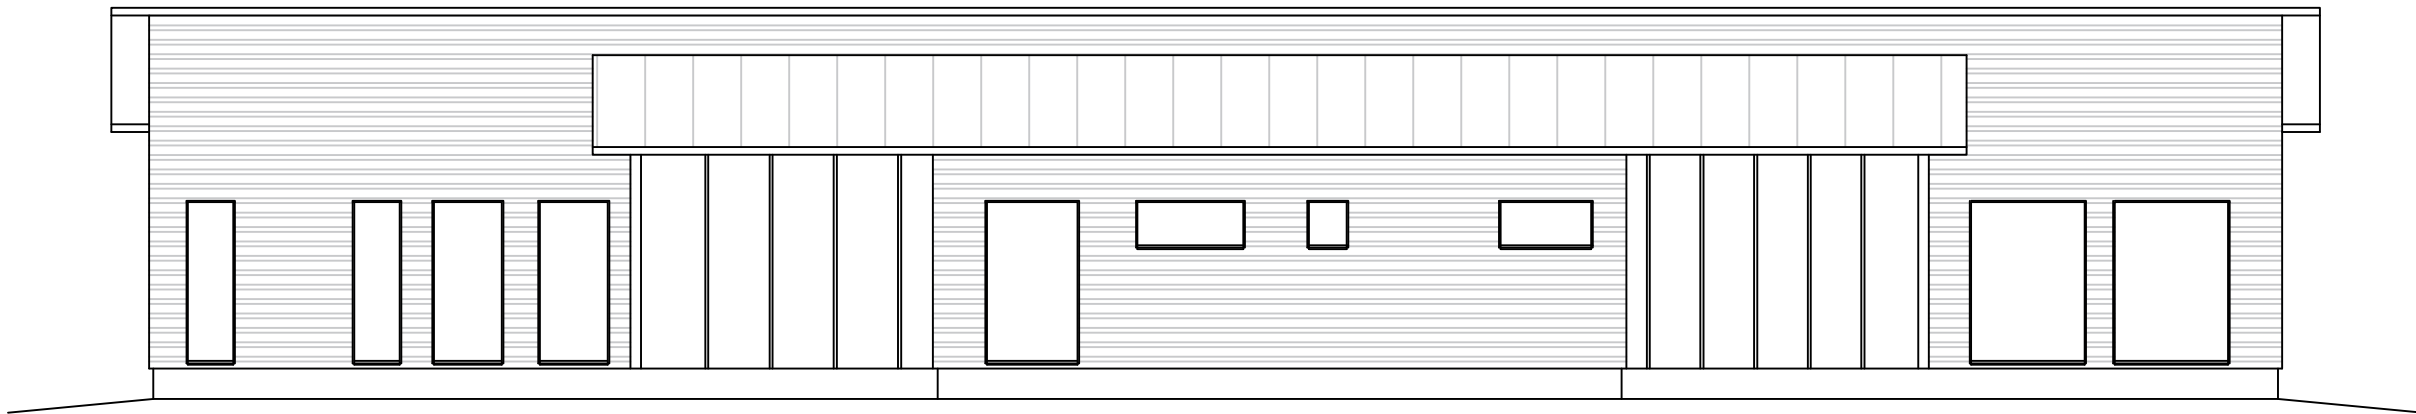

JULKISIVU LUOTEESEEN

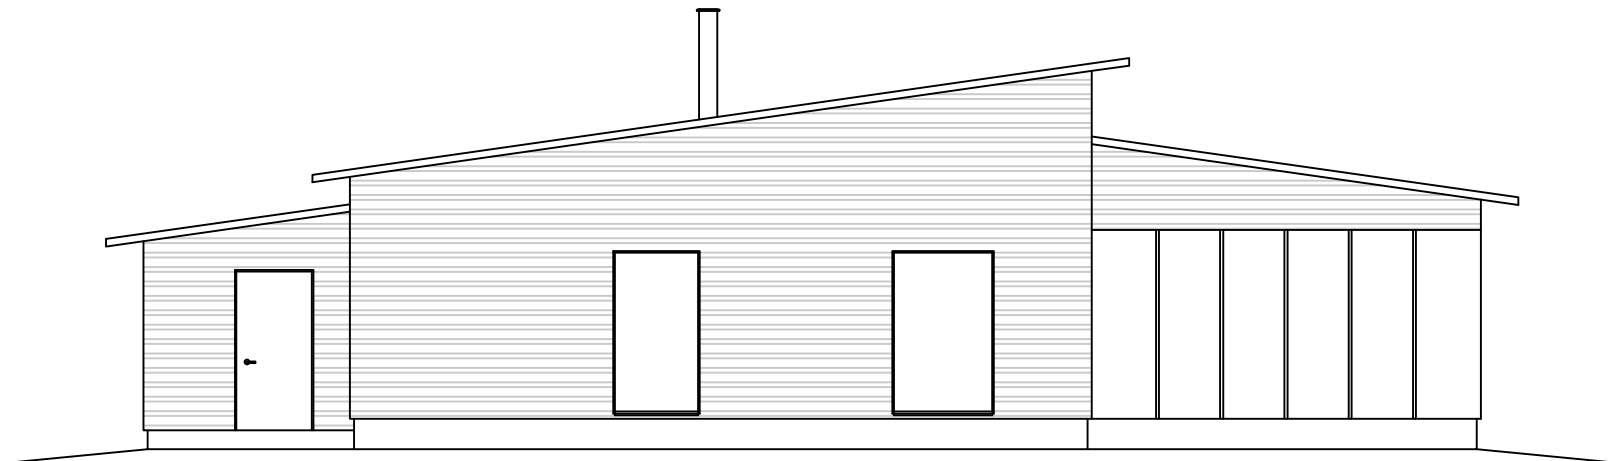

JULKISIVU KOILLISEEN

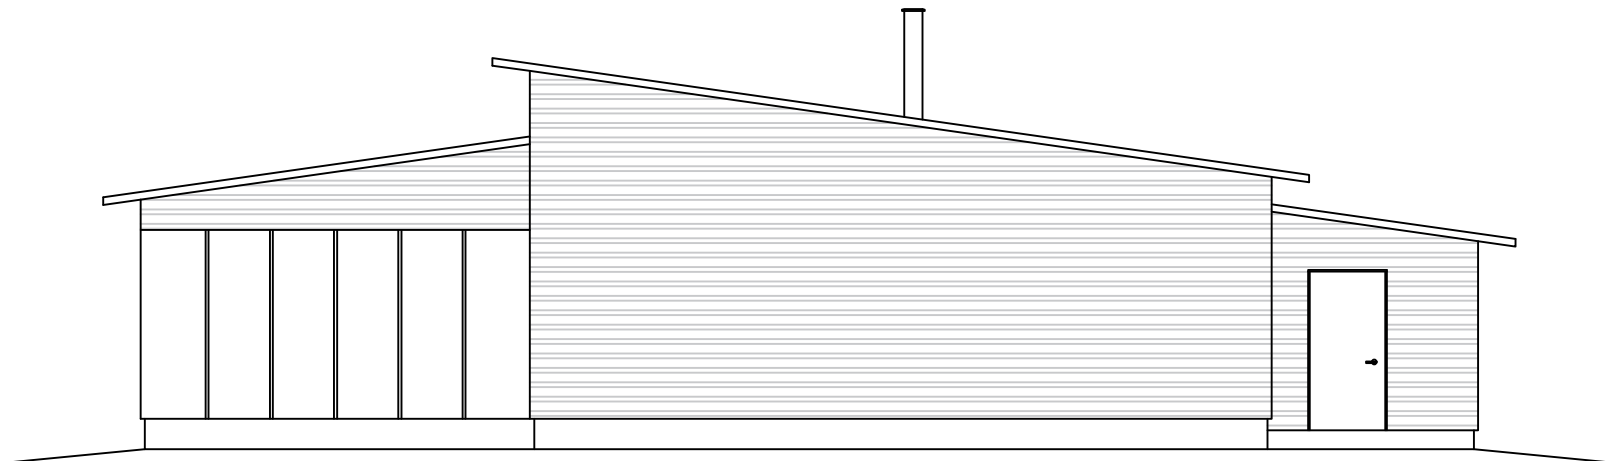

JULKISIVU LOUNAASEEN

KORKEUDET ESITETTY N2000 KORKEUSJÄRJESTELMÄSSÄ.

Kaupunginosa		Kortteli/tila	Tontti/mo	Viranomaisten merkintöjä	
			418-423-1-23		
Rakennusoimenpide				Piirustuslaji	Juoks.no
UUDISRAKENNUS				PÄÄPIIRUSTUS	
Rakennuskohde				Piirustuksen sisältö	Mittakaavat
Sijoittaminen				JULKISIVUT	1 : 100
Lepomäentie 27					
37570 Lempäälä					
Allekirjoitus				Suunnitteluala, työnnumero ja piirustusnumero	Muutos
				ARK	
Päiväys, suunnittelija, nimen selvennys ja koulutus				Yhteyshenkilö	Tiedosto
31.05.2025 Esa Jokinen, RKM				Esa Jokinen, JK Plan Oy p.040 1972904	