
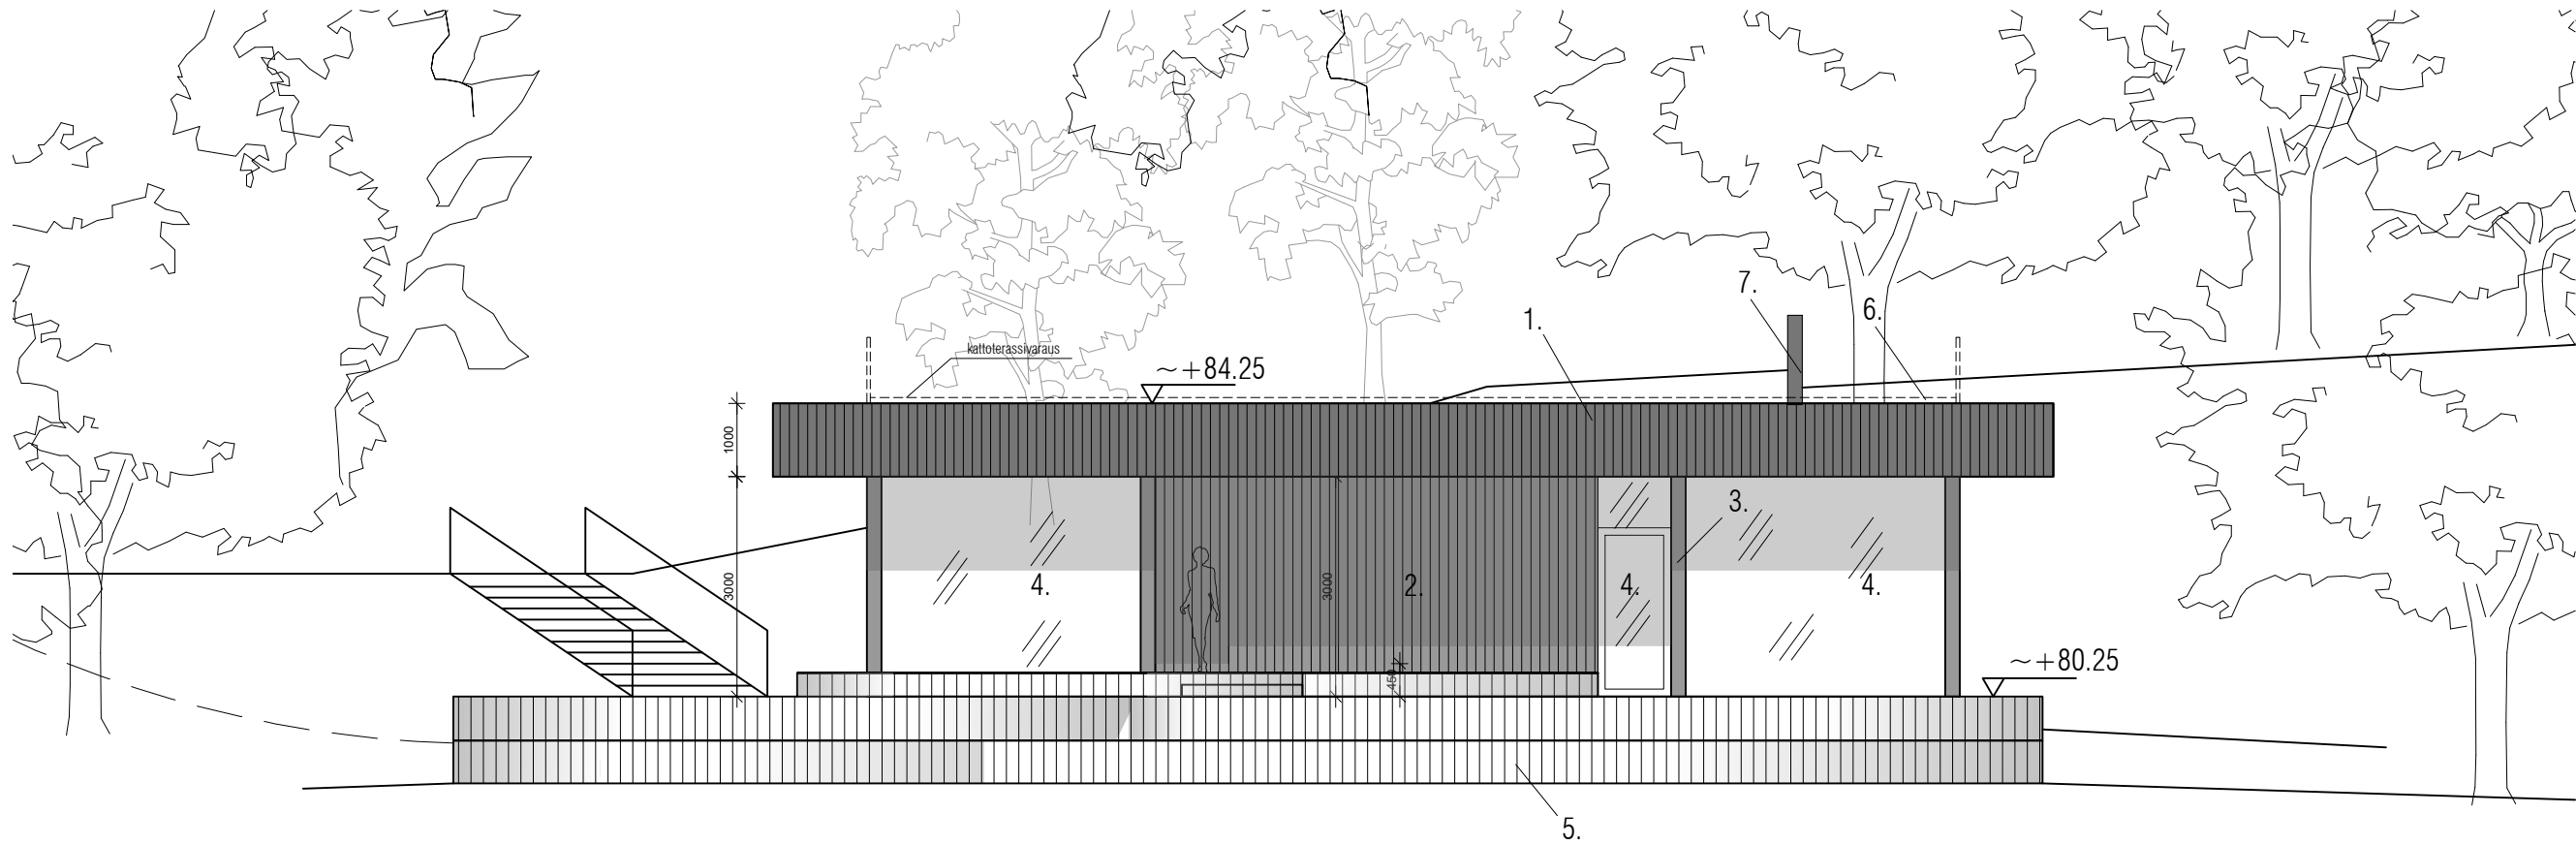


- Julkisivumateriaalit
1. Räystääs puurimoitus pystysuuntainen, musta
 2. Julkisivut CLT, rautasulfaattikäsittely harmaa puu
 3. Hirsipinta, musta pintakäsittely
 4. Ikkunat ja ovet, karmit metallia, musta
 5. Terassilaudat ja terassien pystypinnat harmaantuva, käsittelemätön puu
 6. Kermikate, musta
 7. Vesikaton varusteet metallia, musta

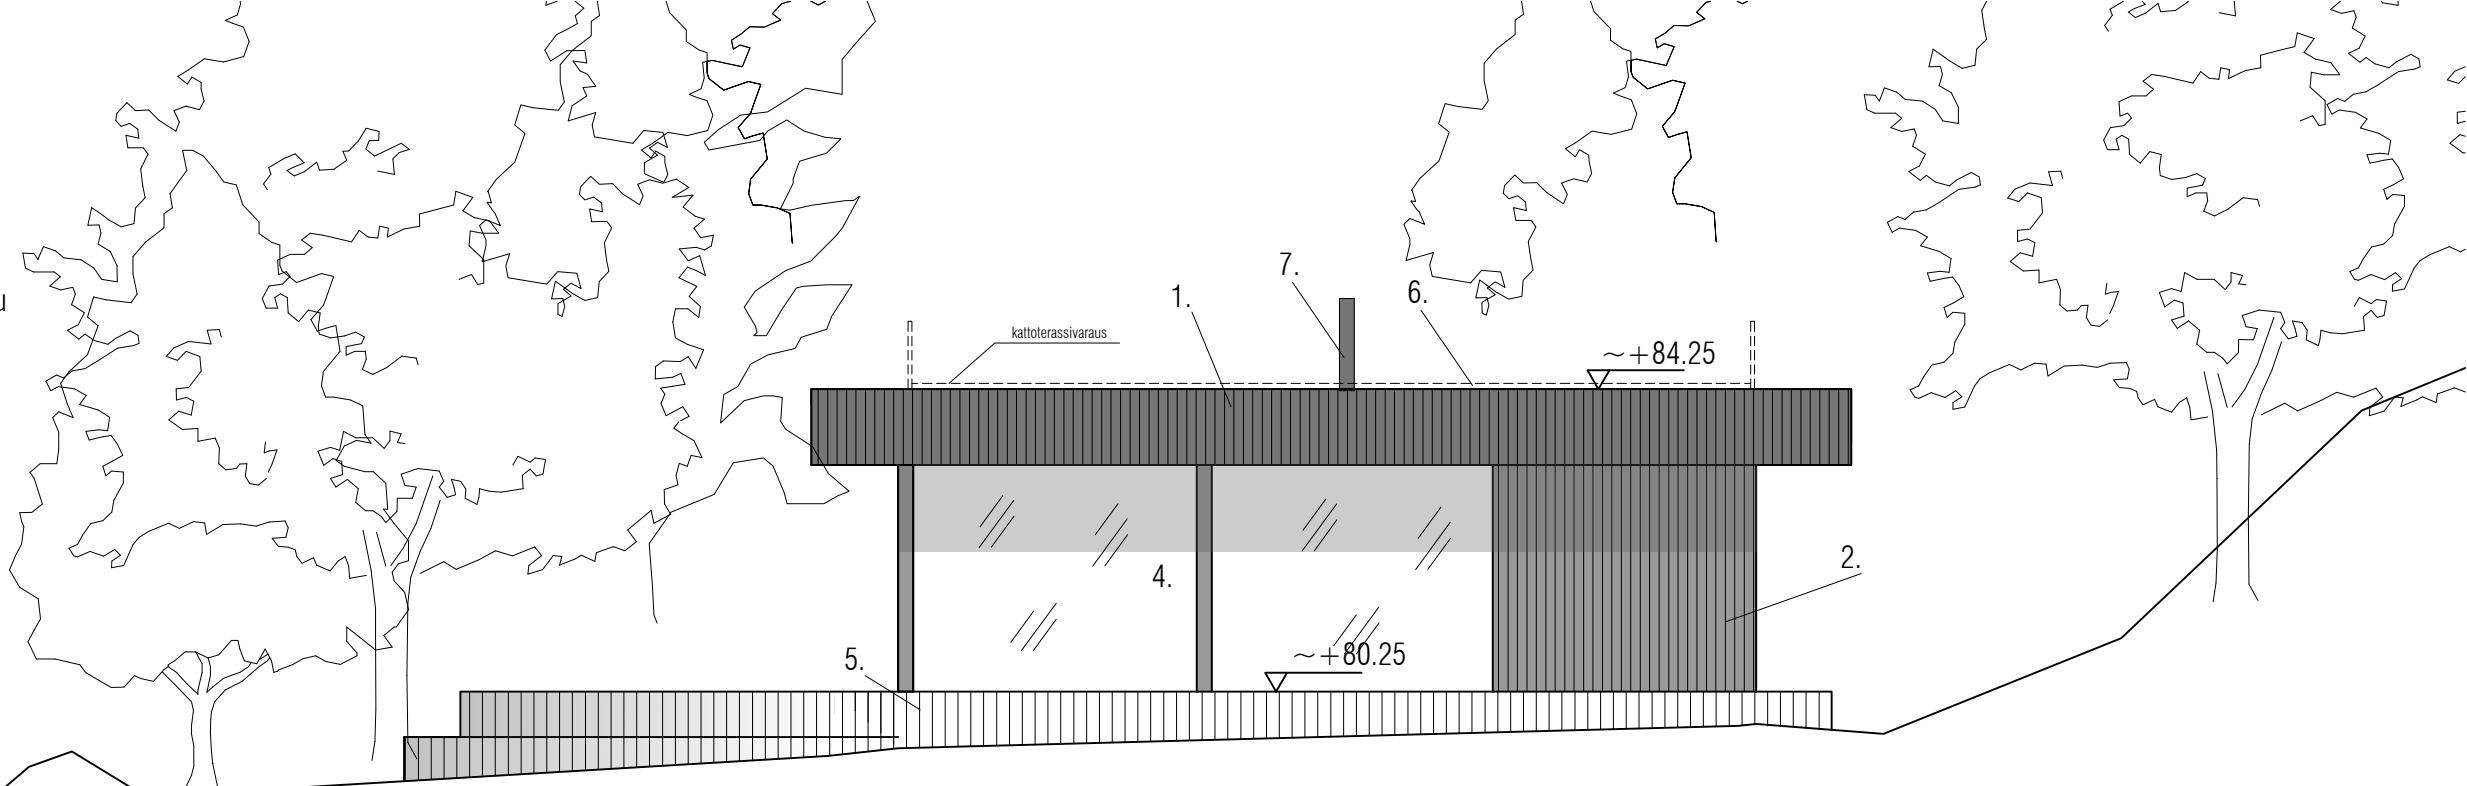

TASOKOORDINAATISTO ETRS-GK24 / KORKEUSJÄRJESTELMÄ N2000

K.Osa	Korttel/Tila	Tonitt/Rno	Rakennusluvan tunnus	Juoks.No
418	241	2-2		-
Rakennustoimenpide	Piirustuslaji	Piirustuksen sisältö	Mittakaavat	
UUDISRAKENNUS	Luonnos	Sauna, julkisivut	1:100	
Rakennuskohteen nimi ja osoite				
Lempee Sauna & Stay				

Vanha Rantatie 105

37500 LEMPÄÄLÄ

Suunnittelijan nimi	Päiväys	Tiedosto	Muutostunnus	Muutospvm
Sami Logren, Arkkitehti SAFA	14.08.2025	250813_Lempee Sauna_pohjat.dwg		
Suunnala	Työ No	Piir.No		
ARK	2525	004		



STUDIO PUISTO
ARKKITEHDIT OY

MARIANKATU 7 A 4 00170 HELSINKI WWW.STUDIOPUISTO.FI