

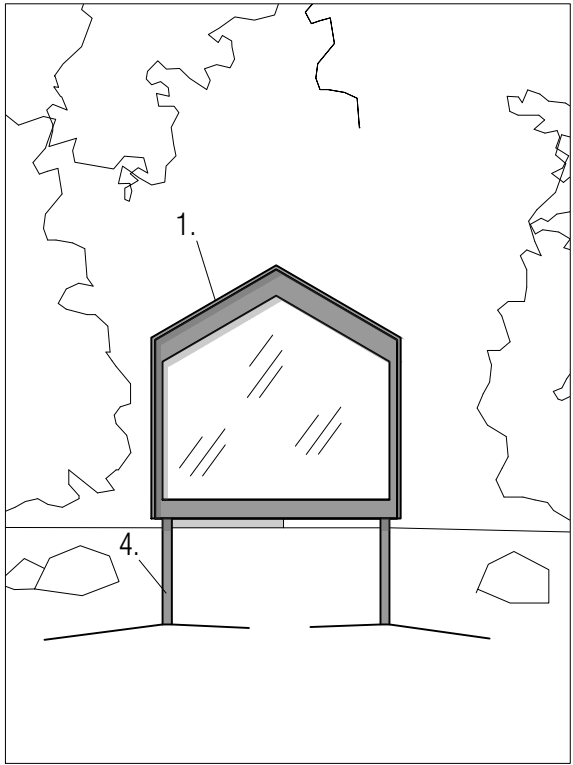


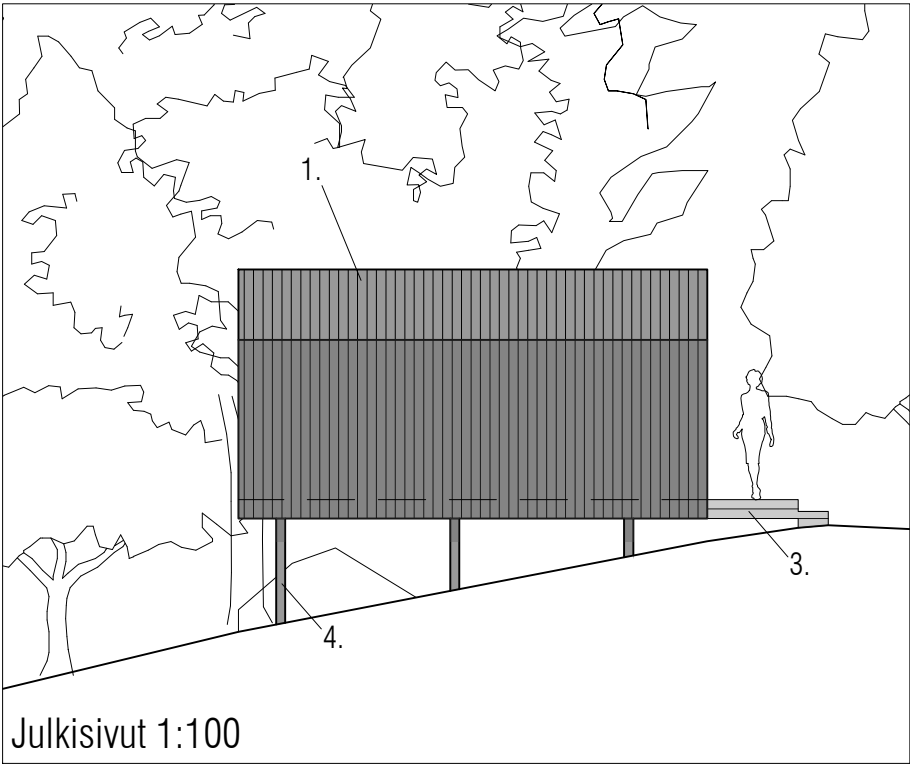

- Julkisivumateriaalit
1. Ulkovaippa bitumikermi/pvc-kate, päällä puurimoitus rautasulfaattikäsittelyllä harmaa
 2. Lasi
 3. Porras harmaantuva, käsittelemätön puu
 4. Teräspilarperustukset, musta

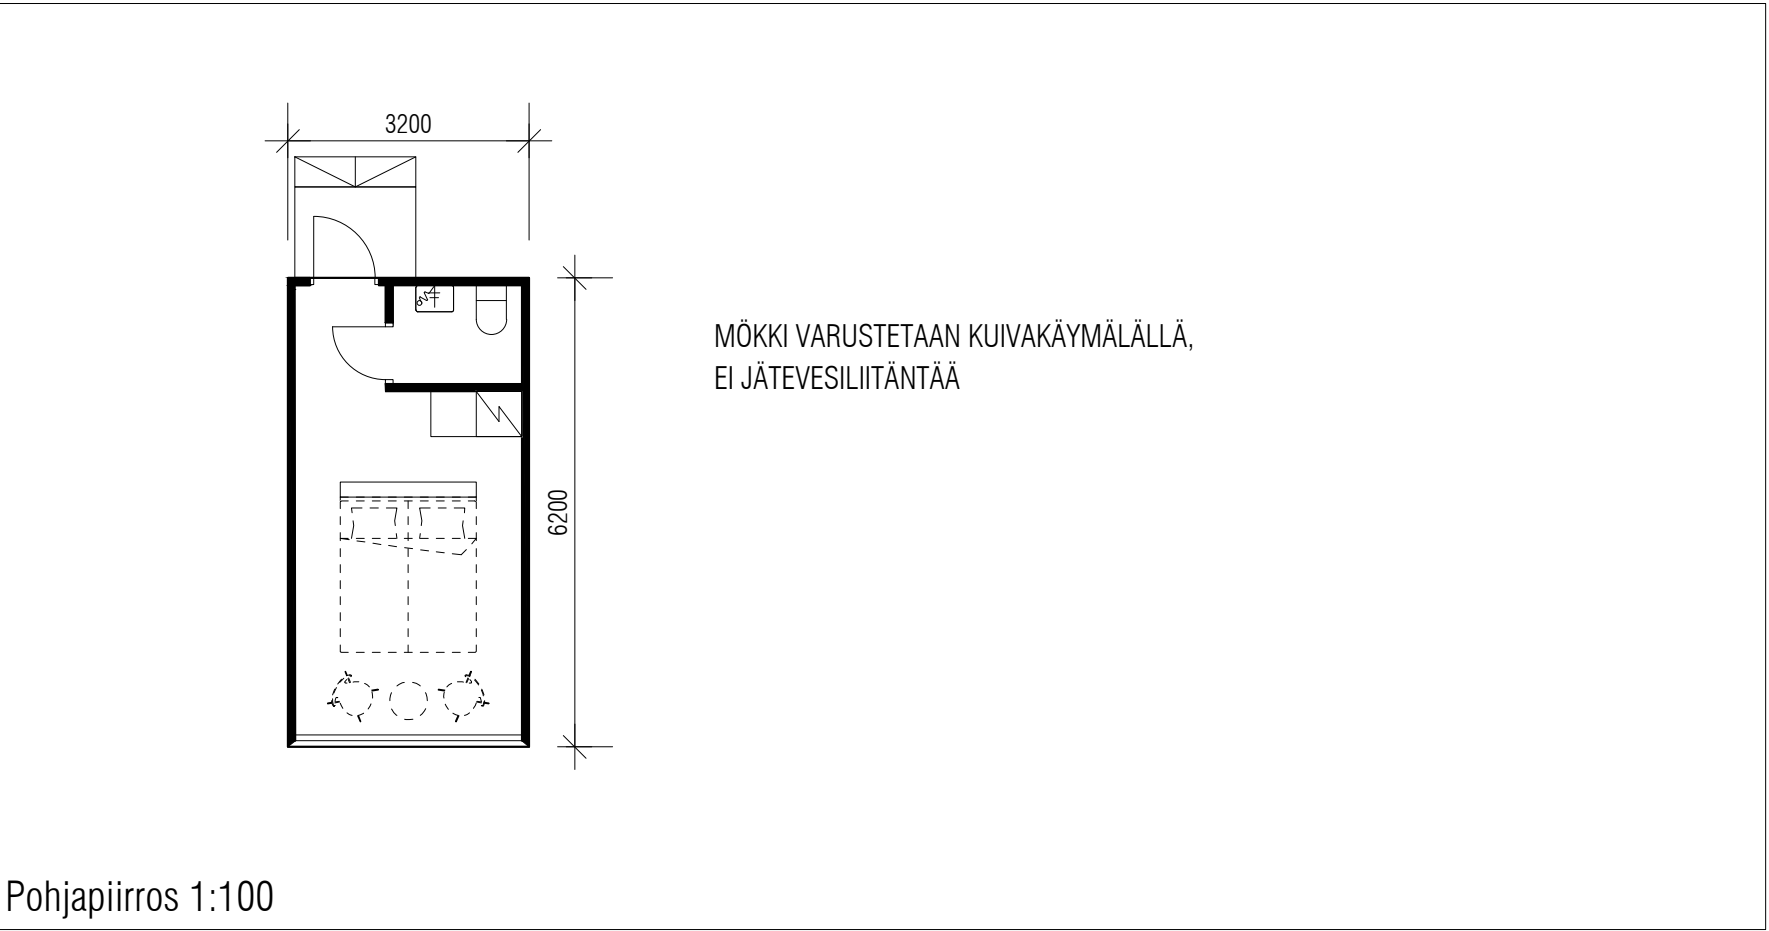

MÖKKI VARUSTETAAN KUIVAKÄYMÄLÄLLÄ,
EI JÄTEVESILIITÄNTÄÄ

TASOKOORDINAATISTO ETRS-GK24 / KORKEUSJÄRJESTELMÄ N2000

K.Osa	KORTTELI/TILA	TONITTI/RNo	RAKENNUSLUVAN TUNNUS		
418	241	2-2			
RAKENNUSTOIMENPIDE			PIIRUSTUSLAJI	JUOKS.No	
UUDISRAKENNUS			Luonnos	-	
RAKENNUSKOHTeen NIMI JA OSOITE			PIIRUSTUKSEN SISÄLTÖ	MITTAKAAVAT	
Lempee Sauna & Stay			Mökki, pohjapiirustus ja julkisivu	1:100	
Vanha Rantatie 105					
37500 LEMPÄÄLÄ					
SUUNNITTELUJAN NIMI		PÄIVÄYS	TIEDOSTO	MUUTOSTUNNUS	MUUTOSPVM
Sami Logren, Arkkitehti SAFA		13.08.2025	250813_Lempee Sauna_pohjat.dwg		
SUUNNALLA		TYÖ No	PIIR.No		
ARK		2525	005		
 STUDIO PUISTO ARKKITEHDIT OY					
MARIANKATU 7 A 4			00170 HELSINKI	WWW.STUDIOPUISTO.FI	