



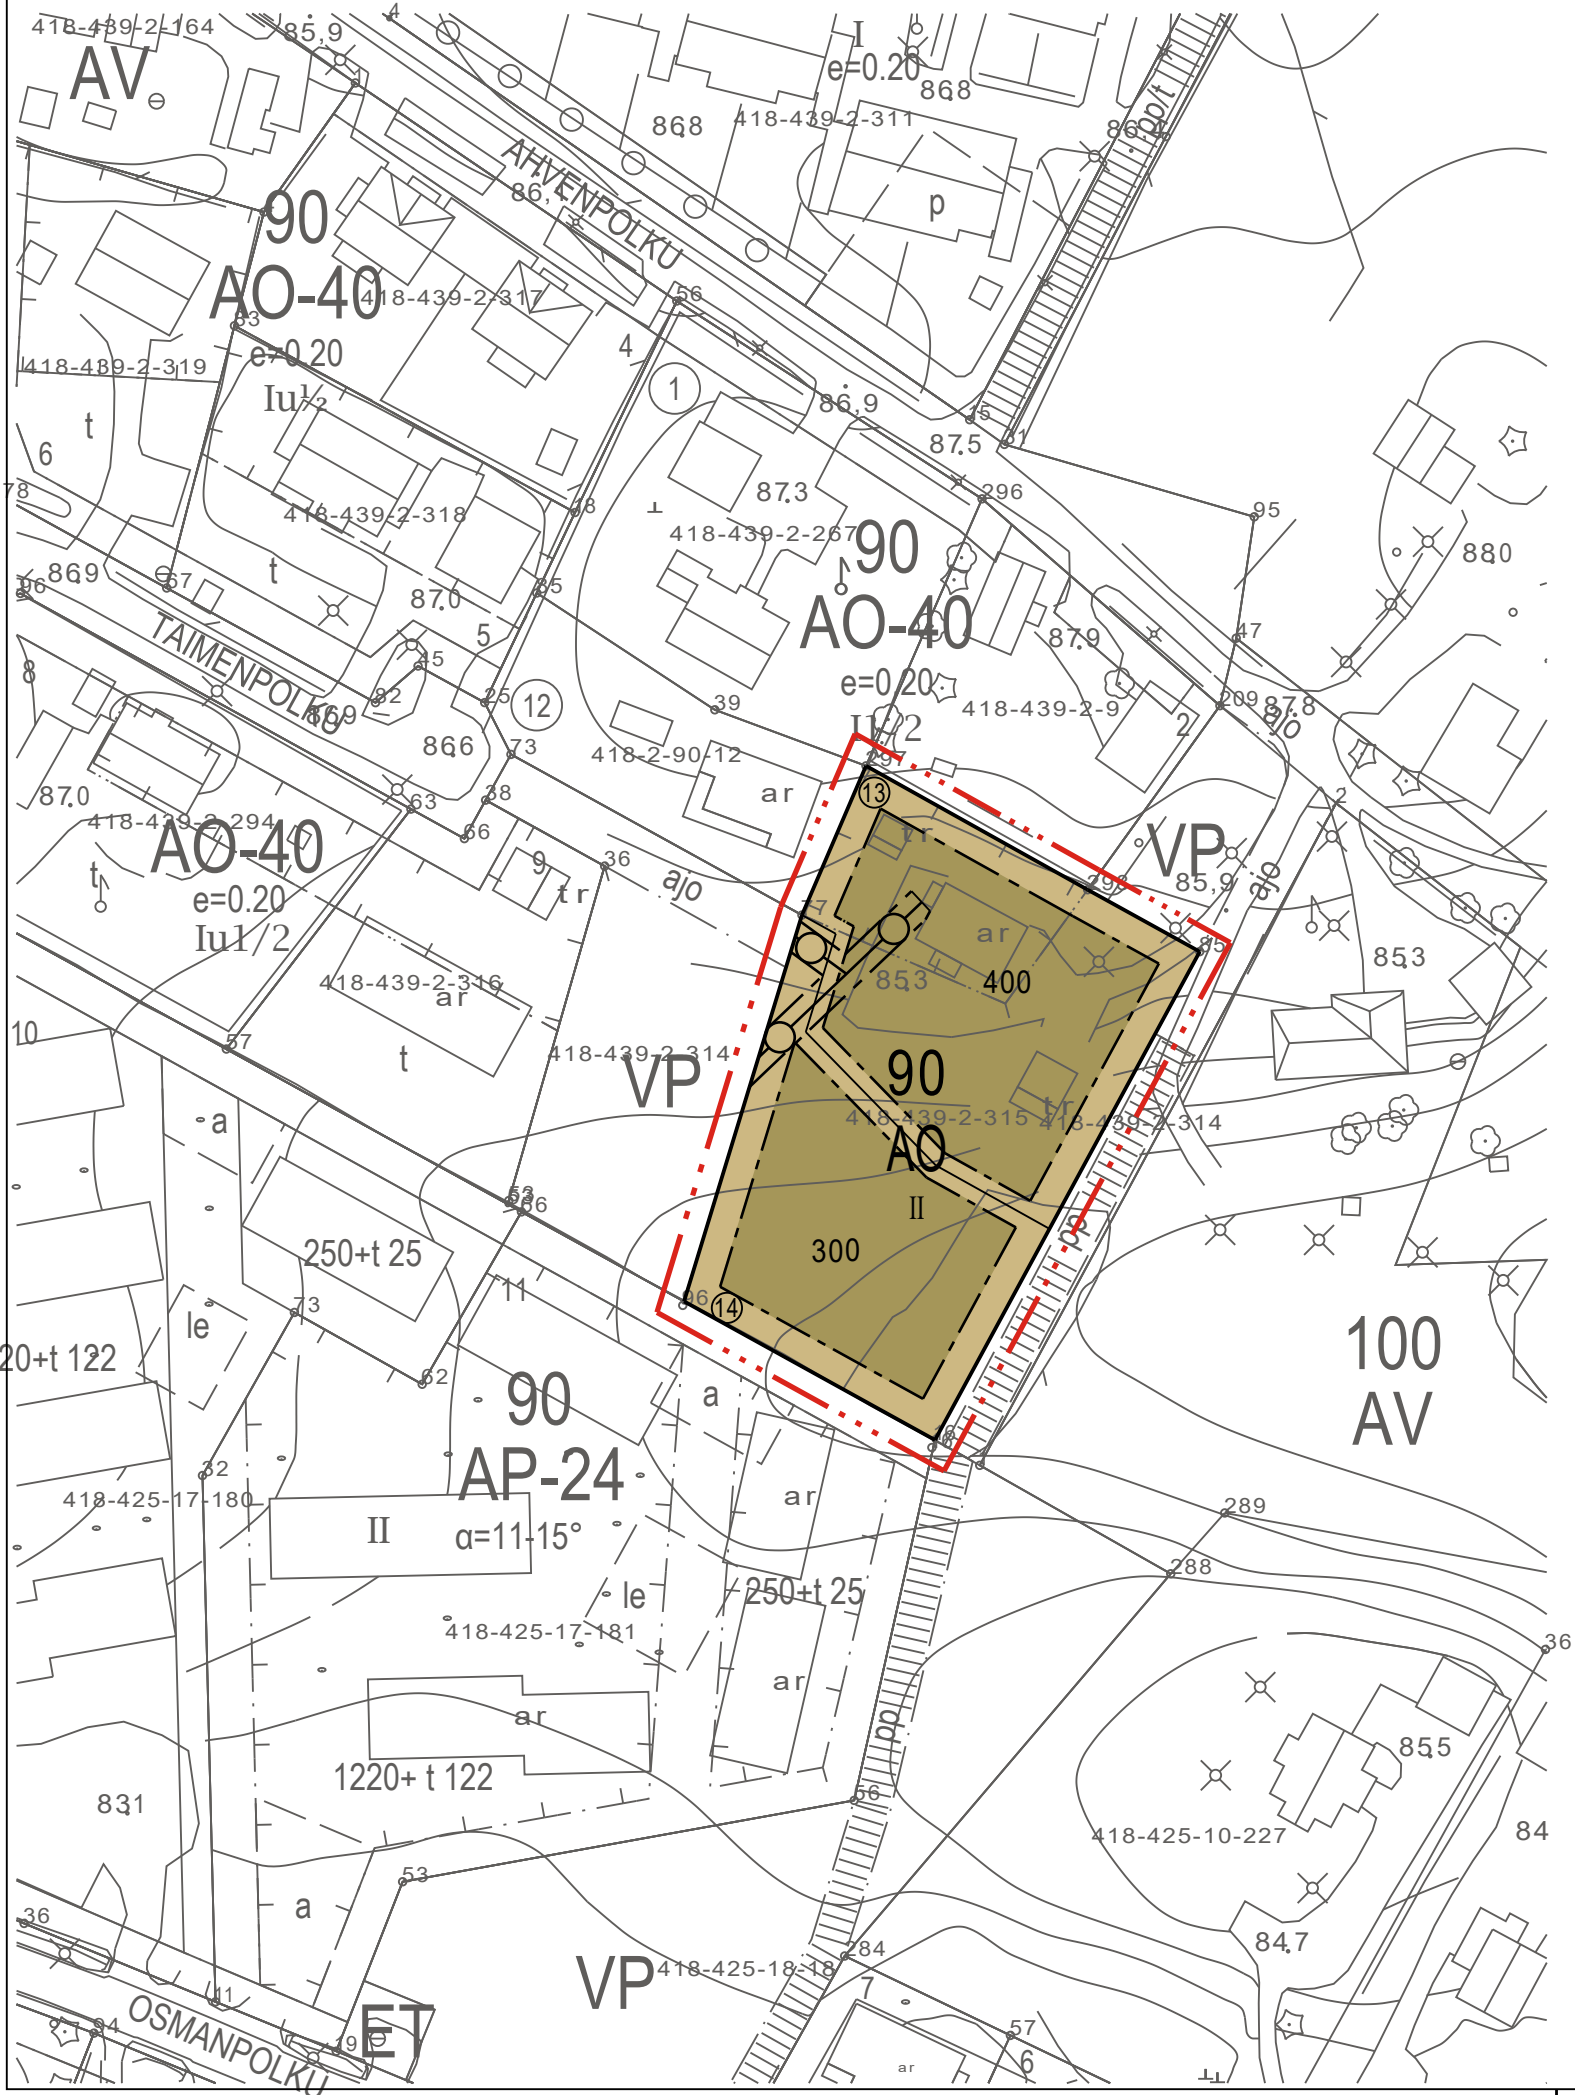


ASEMAKAAVAMERKINNÄT JA -MÄÄRÄYKSET

- AO** Erillispientalojen korttelialue.
- 3 m kaava-alueen rajan ulkopuolella oleva viiva.
- Korttelin, korttelinosan ja alueen raja.
- Osa-alueen raja.
- Sitovan tonttijaoon mukaisen tontin raja ja numero.
- Korttelin numero.
- 300 Rakennusoikeus kerrosalaneliömetreinä.
- II Roomalainen numero osoittaa rakennusten, rakennuksen tai sen osan suurimman sallitun kerrosluvun.
- Rakennusala.
- Johtoa varten varattu alueen osa.

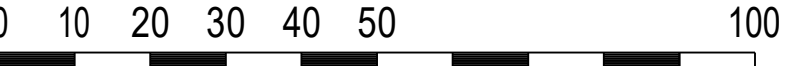

Pohjakartta täyttää alueidenkäyttölain 54 a §:n vaatimukset.
Koordinaattijärjestelmä ETRS-GK24
Korkeusjärjestelmä N2000.


Lempäälässä 1.10.2025

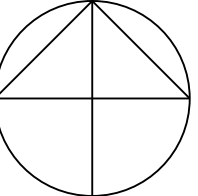

YLEISMÄÄRÄYKSET

Kaava-alueelle rakennettavien rakennusten ja rakenteiden tulee olla muodoltaan, materiaaliltaan ja väriältään ympäristöön sopeutuvia.

Kaava-alueelle tulee istuttaa vähintään yksi puu tontin vapaa-alan 100 m² kohti.

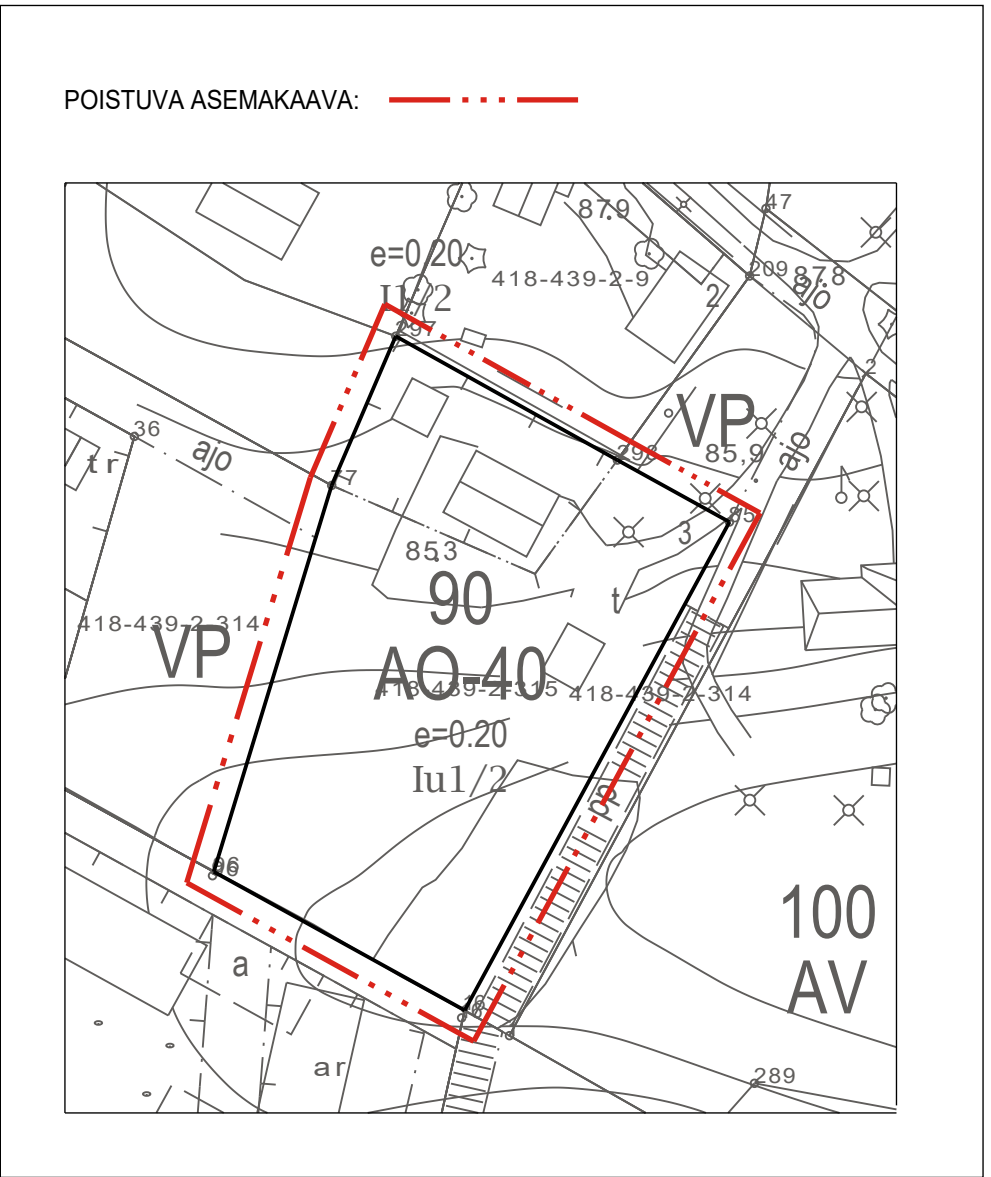

2118 AHVENPOLKU 10

Kaava-alue: Moisio
Sijaintialue: 418-439

Asemakaavan muutos koskee: Kortteli 90, tontti 3.

Asemakaavalla ja asemakaavan muutoksella muodostuu: Kortteli 90, tontti 13 ja 14.

Sitova tonttijako vahvistuu kaavan yhteydessä.

Tämän asemakaavan on Lempäälän kunnanhallitus hyväksynyt _____.202_ § ____

Todistaa Lempäälässä _____.202_, virallisesti

Riku Hevonkorpi, hallintopäällikkö
Tämä asemakaavan muutos on tullut voimaan _____.202_

2118 AHVENPOLKU 10		1:1000	
LEMPÄÄLÄN KUNTA Yhdyskunnan palvelualue		Koordinaattijärjestelmä: ETRS-GK24 ja N2000	
		Kaavanumero: 2118	
		Suunnittelija: Viola Rytönen, Hanna Ohtola	
Päivämäärä: 29.9.2025		Piirtäjä: Raisa Katajamäki	
yhdltk 7.10.2025 153 §	Nähtävillä 15.10.-14.11.2025	Nähtävillä AKL 65 §	khall