


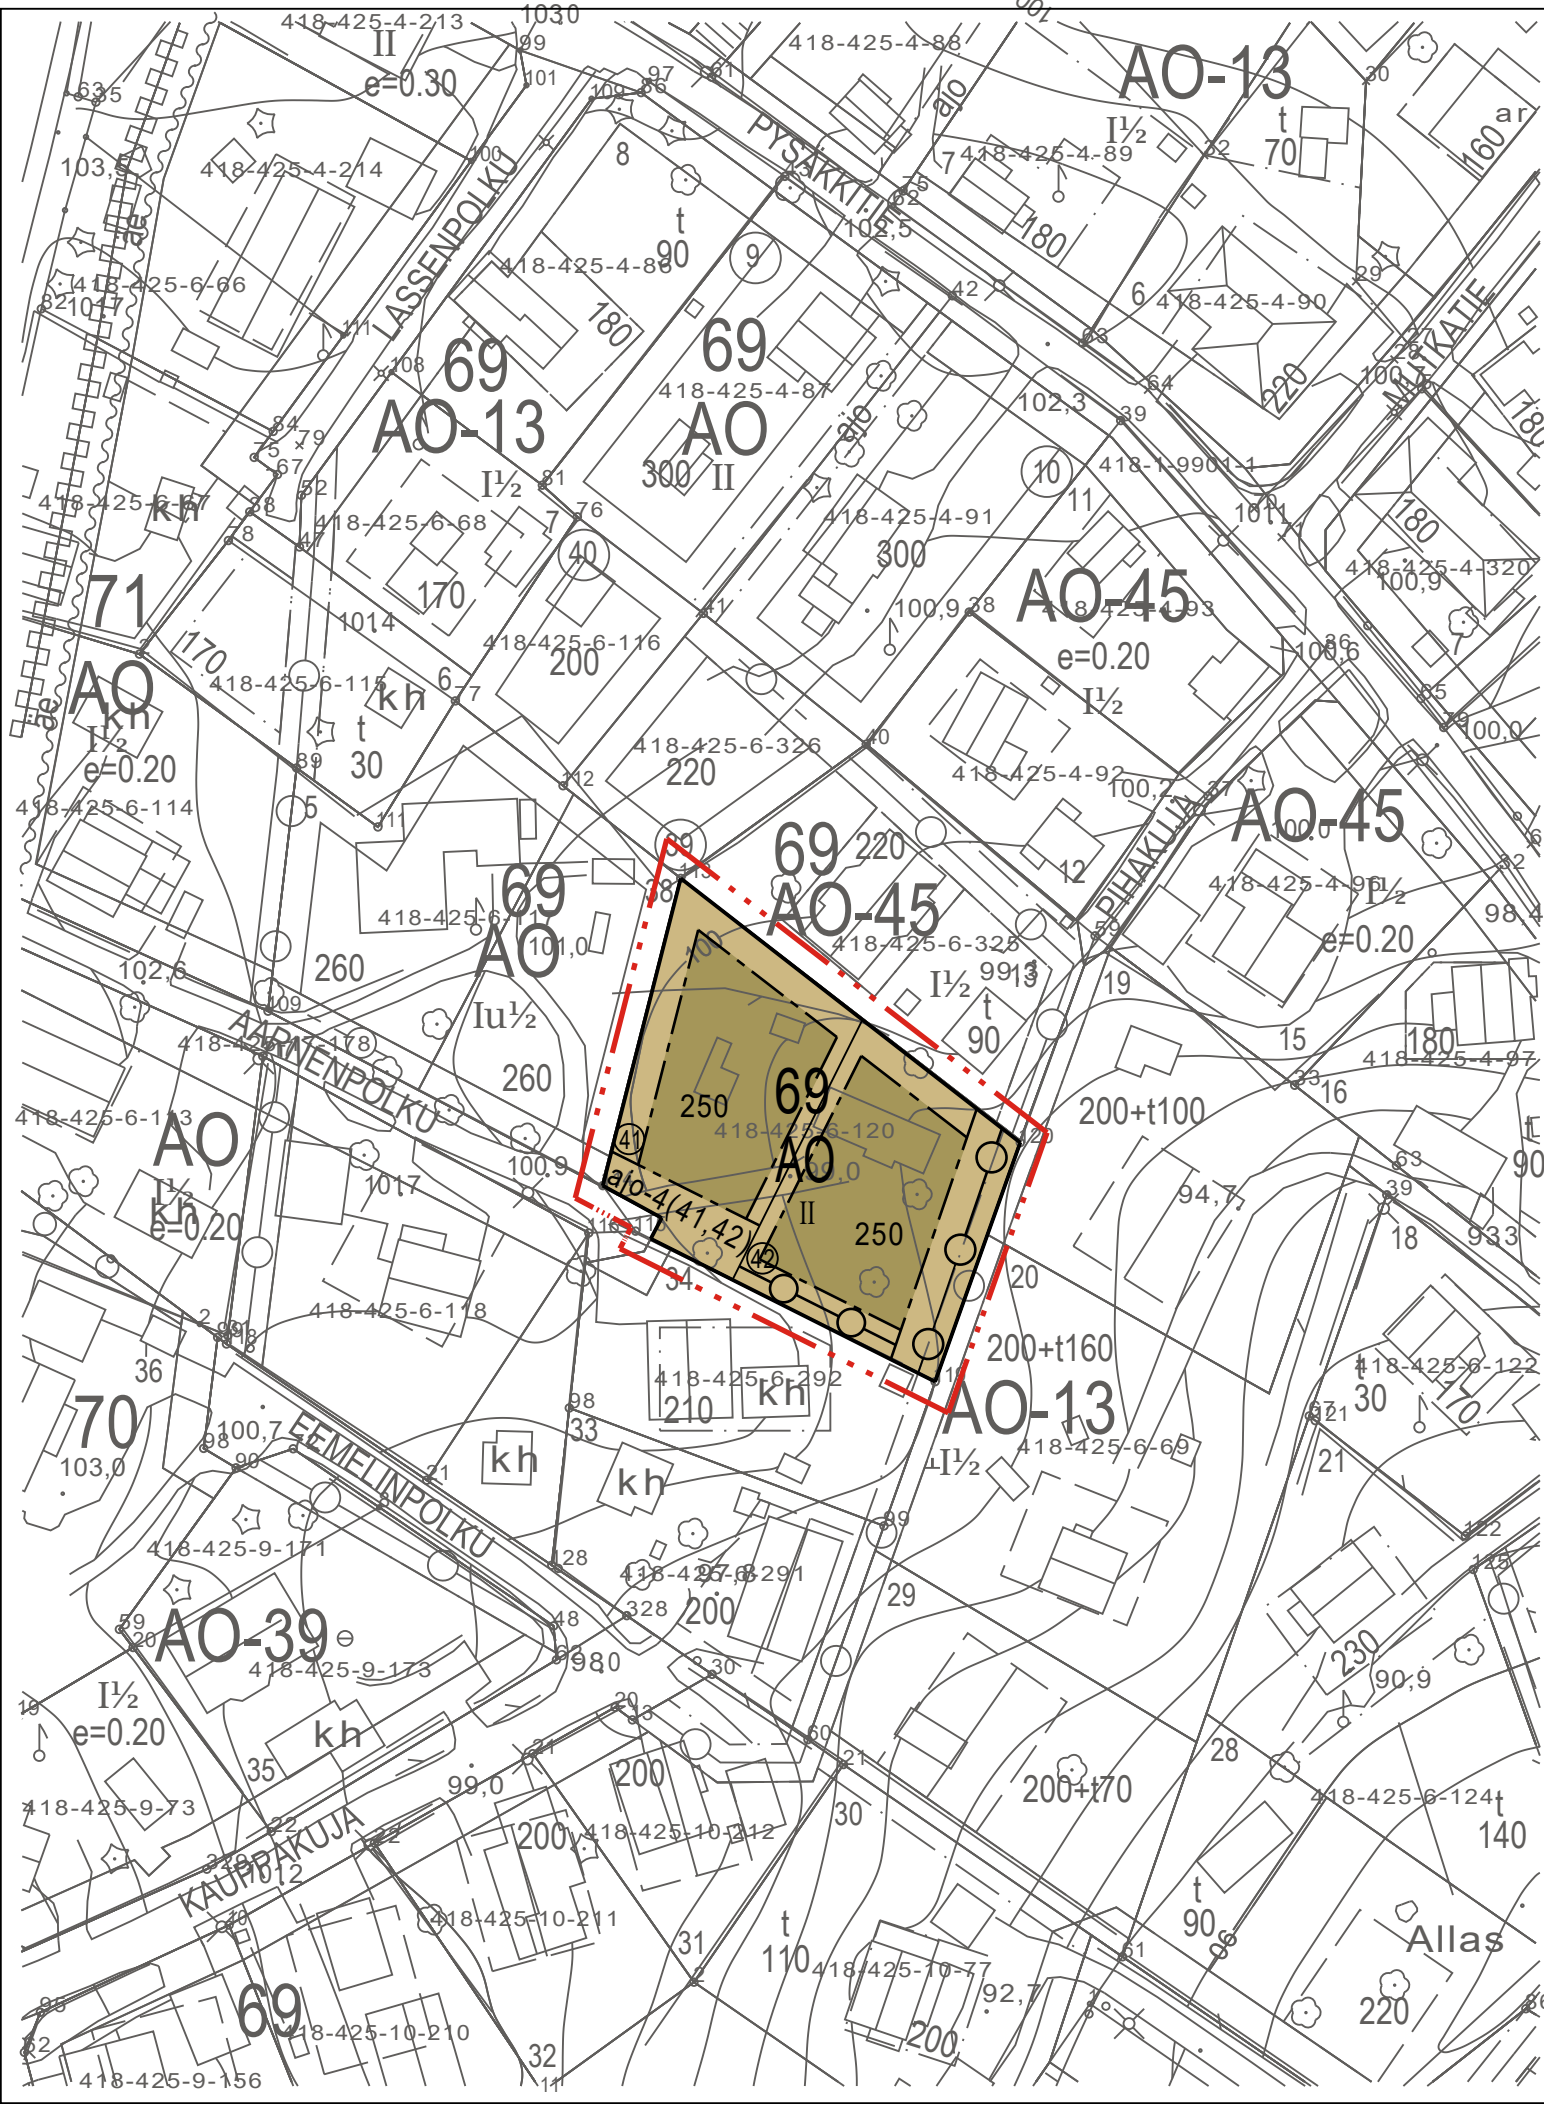

ASEMAKAAVAMERKINNÄT JA -MÄÄRÄYKSET


- A0

Erillispientalojen korttelialue.
- 3 m kaava-alueen rajan ulkopuolella oleva viiva.
- Korttelin, korttelinosan ja alueen raja.
- Osa-alueen raja.
- Sitovan tonttijaon mukaisen tontin raja ja numero.
- 69

Korttelin numero.
- 250


Rakennusoikeus kerrosalaneliömetreinä.
- II

Roomalainen numero osoittaa rakennusten, rakennuksen tai sen osan suurimman sallitun kerrosluvun.
- Rakennusala.
- Johtoa varten varattu alueen osa.
- Alueelle saa sijoittaa ajoyhteys. Suluissa oleva merkintä osoittaa korttelin osat, joille ajo kyseisen alueen kautta on sallittu.

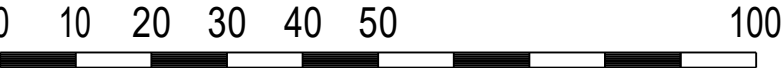

Pohjakartta täyttää alueidenkäyttölain 54 a §:n vaatimukset.
Koordinaattijärjestelmä ETRS-GK24
Korkeusjärjestelmä N2000.

Lempäälässä 1.10.2025

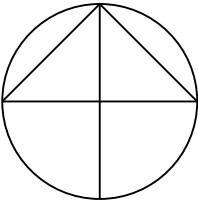


YLEISMÄÄRÄYKSET

Kaava-alueelle rakennettavien rakennusten ja rakenteiden sekä piha-alueiden kiveysten ja terassien tulee olla muodoiltaan, materiaaliltaan ja väritään ympäristöön sopeutuvia.

Kaava-alueelle tulee istuttaa vähintään yksi puu tontin vapaa-alan 100 m² kohti.

POISTUVA ASEMAKAAVA:

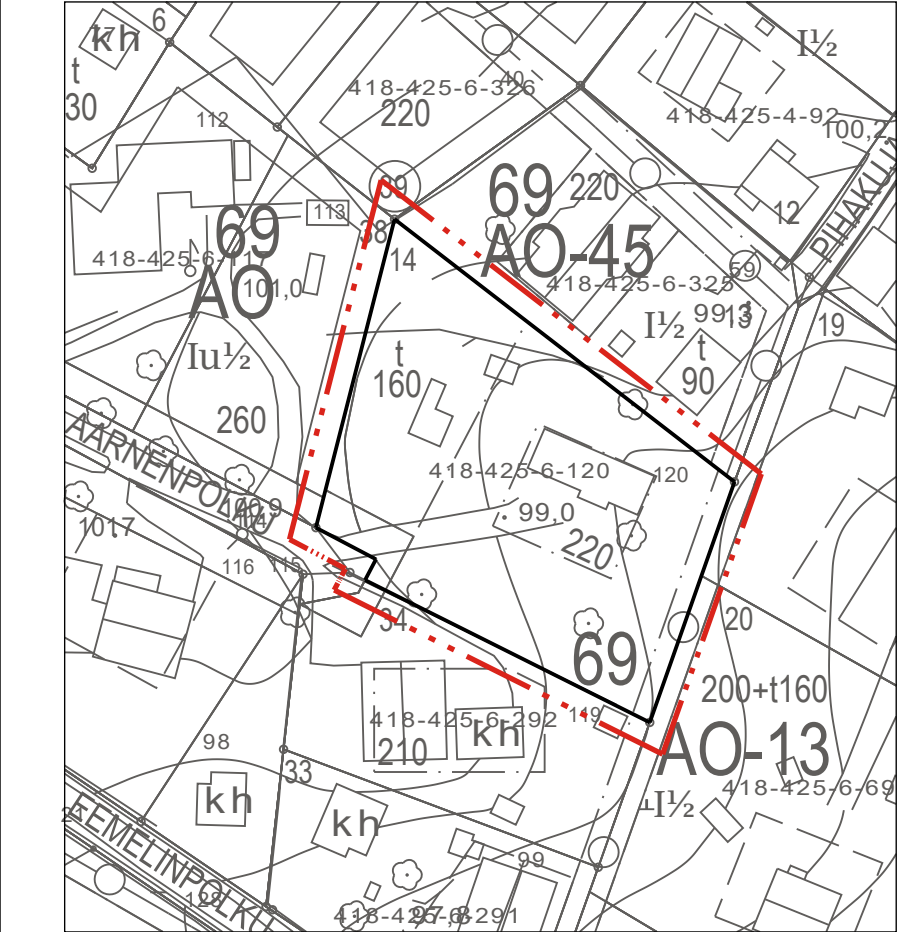

2121 AARNENPOLKU 5

Kaava-alue: Moisio
Sijaintialue: 418-425

Asemakaavan muutos koskee: Kortteli 69, tontti 14.


Asemakaavalla ja asemakaavan muutoksella muodostuu: Kortteli 69, tontti 41 ja 42.

Sitova tonttijako vahvistuu kaavan yhteydessä.

Tämän asemakaavan on Lempäälän kunnanhallitus hyväksynyt _____.202_ § ____

Todistaa Lempäälässä _____.202_, virallisesti

Riku Hevonkorpi, hallintopäällikkö
Tämä asemakaavan muutos on tullut voimaan _____.202_

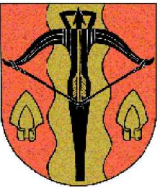2121 AARNENPOLKU 5		1:1000	
LEMPÄÄLÄN KUNTA Yhdyskunnan palvelualue			
		Koordinaattijärjestelmä: ETRS-GK24 ja N2000	
		Kaavanumero: 2121	
Päivämäärä: 19.12.2025		Suunnittelija: Viola Rytönen, Hanna Ohtola	
Teija Mäkelä kaavoitus­päällikkö		Piirtäjä: Raisa Katajamäki	
yhdltk 7.10.2025 153 §	Nähtävillä 15.10.-14.11.2025	Nähtävillä AKL 65 §	khall