


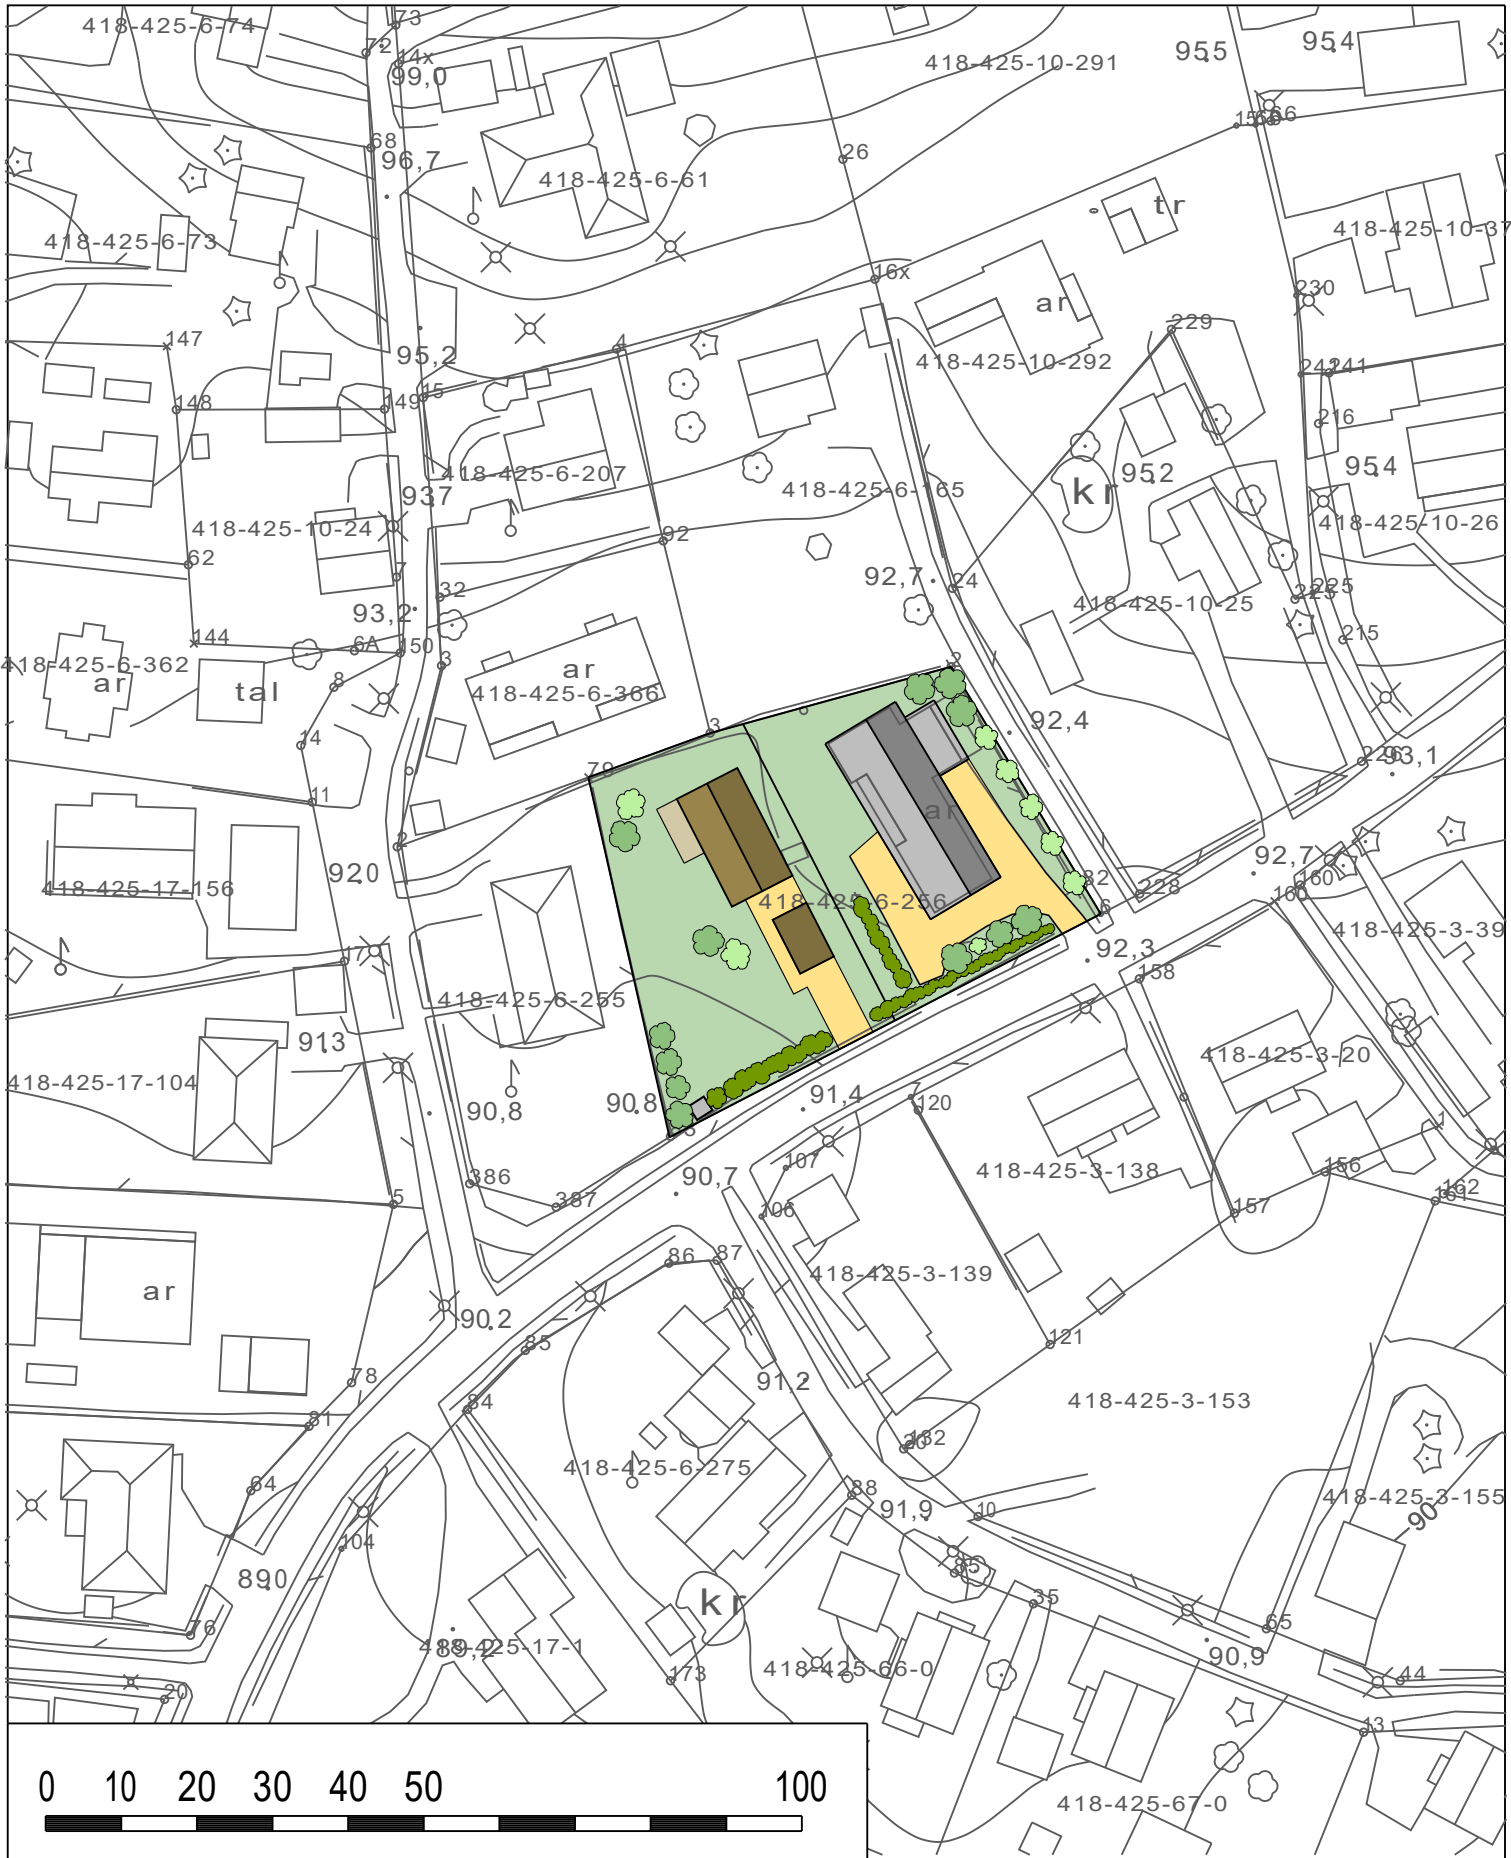

2119 HAKKARINTIE 9 HAVAINNEKUVA

1:1000

Kaavanumero: 2119

Diaarinumero: 223/2025

Suunnittelija: Viola Rytönen, Hanna Ohtola

Päivämäärä: 19.12.2025

yhdltk 7.10.2025

Piirtäjä: Raisa Katajamäki