



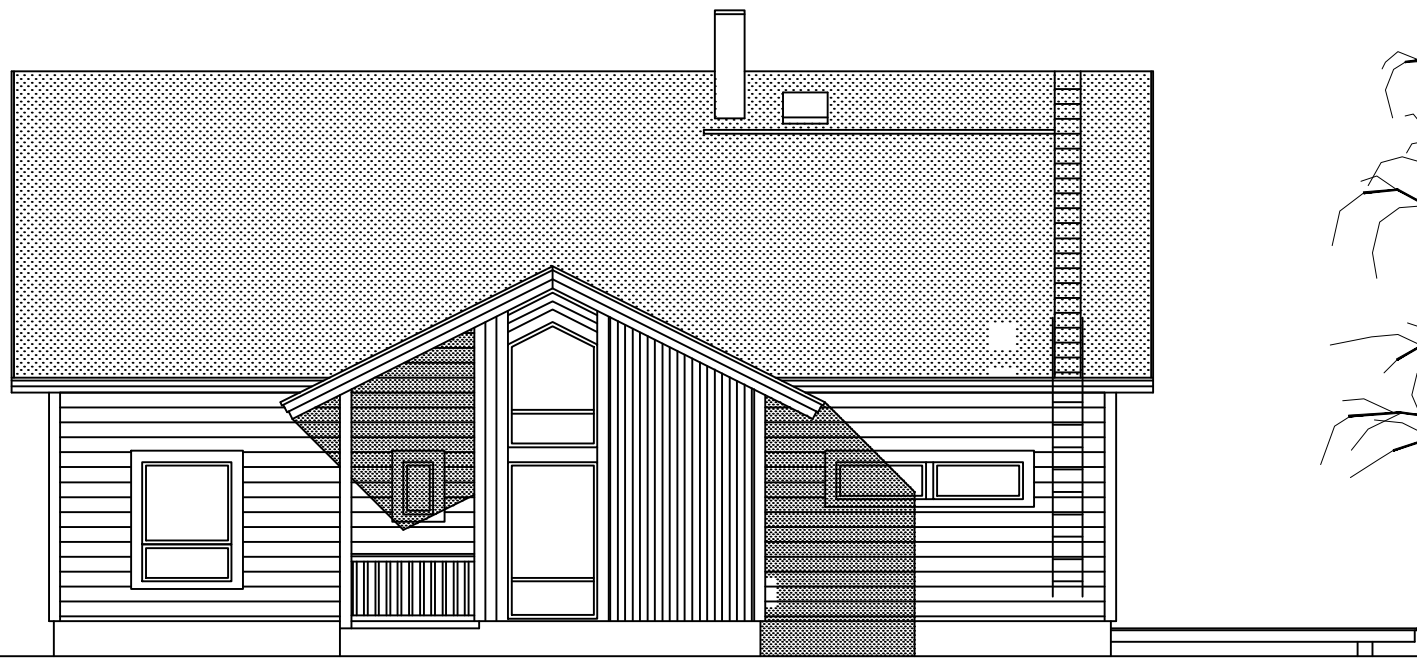

JULKISIVU KAAKKOON

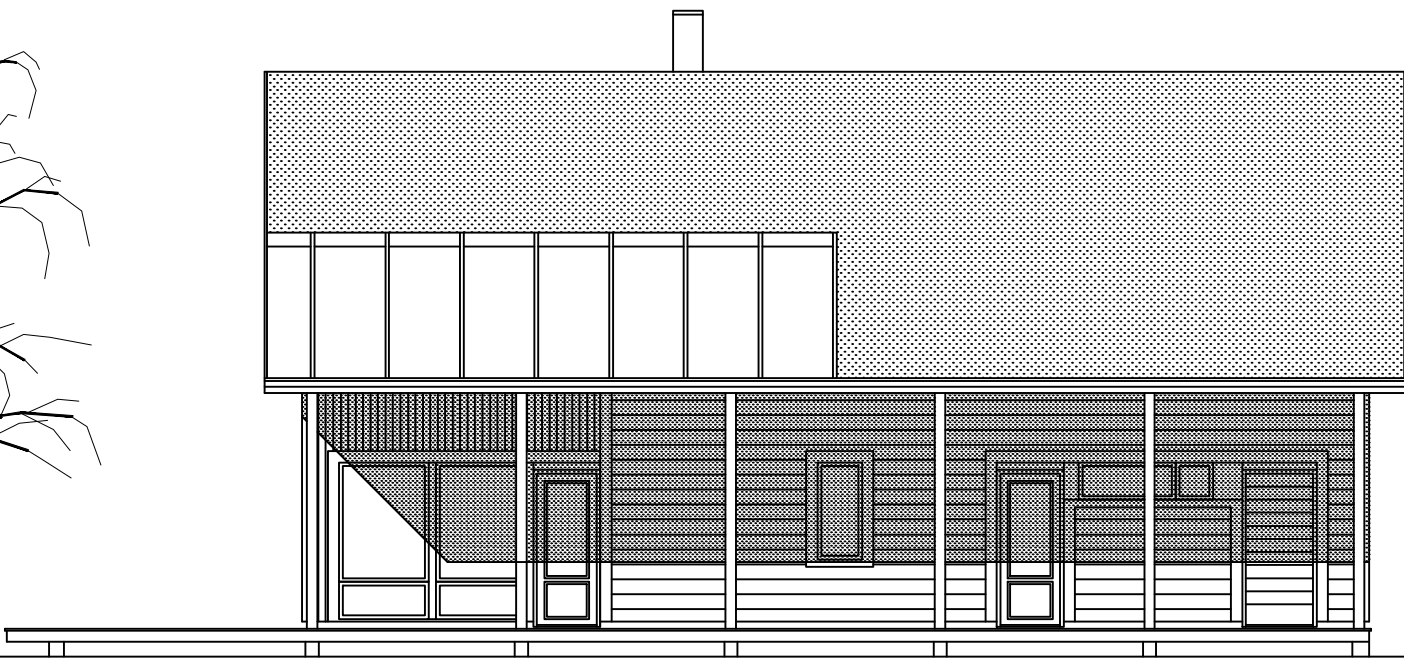

JULKISIVU KOILLISEEN



JULKISIVU LUOTEESEEN



JULKISIVU LÖUNÄÄSEEN

VIRANOMAISTEN MERKINTÖJÄ		
K.O.SA	KORTTELI/TILA	TONTTI/RNo
RAKENNUSTOIMENPIDE UUDISRAKENNUS		
PIIRUSTUSLAJI PÄÄPIIRUSTUS		JUOKS.No 1
RAKENNUSKOHTTEEN NIMI JA OSOITE		
Asuinrakennuksia SÄIJÄRVENTIE LEMPÄÄLÄ		
PIIRUSTUKSEN SISÄLTÖ JULKISIVUPIIRUSTUS		MITTAKAAVA 1/100
AEMK Oy ANTTI SALOVAARA Rakennusinsinööri Salomaantie 19 , 33920 Pirkkala SUUNALA		
p. 04-5789836 TYÖ NO:		salovaara.antti@gmail.com MUUTOS
ARK PÄIVÄYS 12.04.2025		