

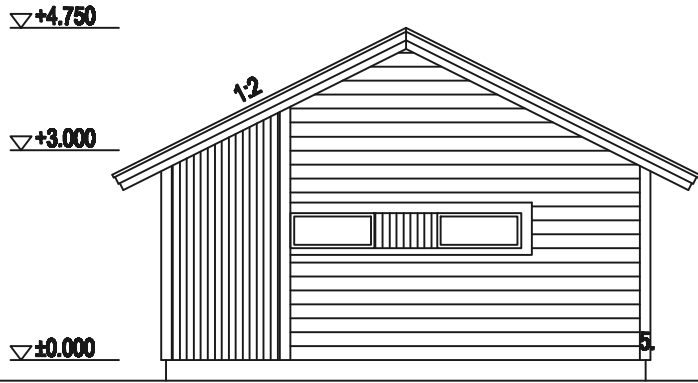


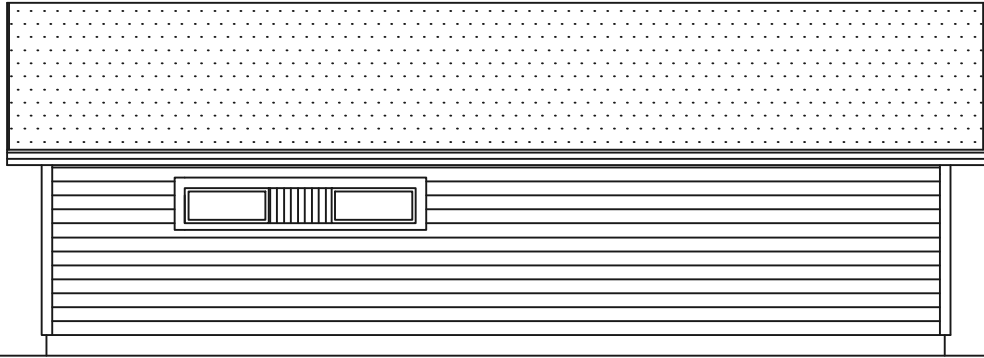

JULKISIVU KAAKKOON

JULKISIVU KOILLISEEN

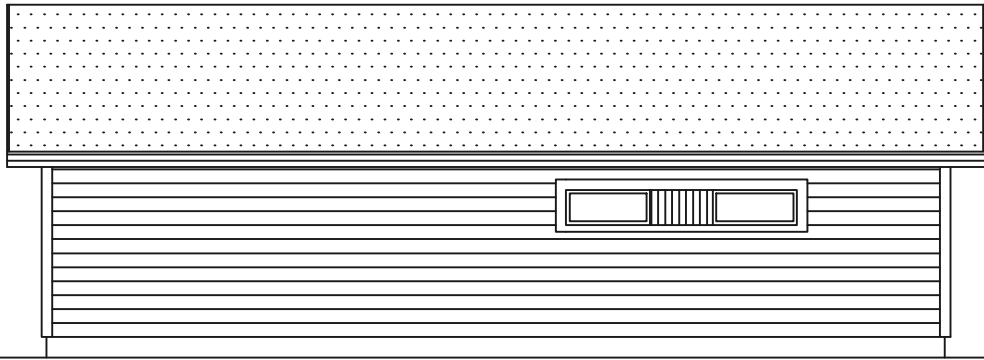

JULKISIVU LUOTEESEEN

JULKISIVU LOUNAASEEN

VIRANOMAISTEN MERKINTÖJÄ		
K.O.S.A	KORTTELI/TILA	TONTTI/RNo
RAKENNUSTOIMENPIDE UUDISRAKENNUS		
PIIRUSTUSLAJI PÄÄPIIRUSTUS	JUOKS.No 1	
RAKENNUSKOHTEN NIMI JA OSOITE Talousrakennus SÄIJÄRVENTIE LEMPÄÄLÄ		
PIIRUSTUKSEN SISÄLTÖ JULKISIVUPIIRUSTUS	MITTAKAAVA 1/100	
AEMK Oy ANTTI SALOVAARA Rakennusinsinööri Salomaantie 19 , 33920 Pirkkala SUUN.ALA		
p. 040-5789836 TYÖ NO:		salovaara.antti@gmail.com MUUTOS
ARK PÄIVÄYS 13.09.2025		