


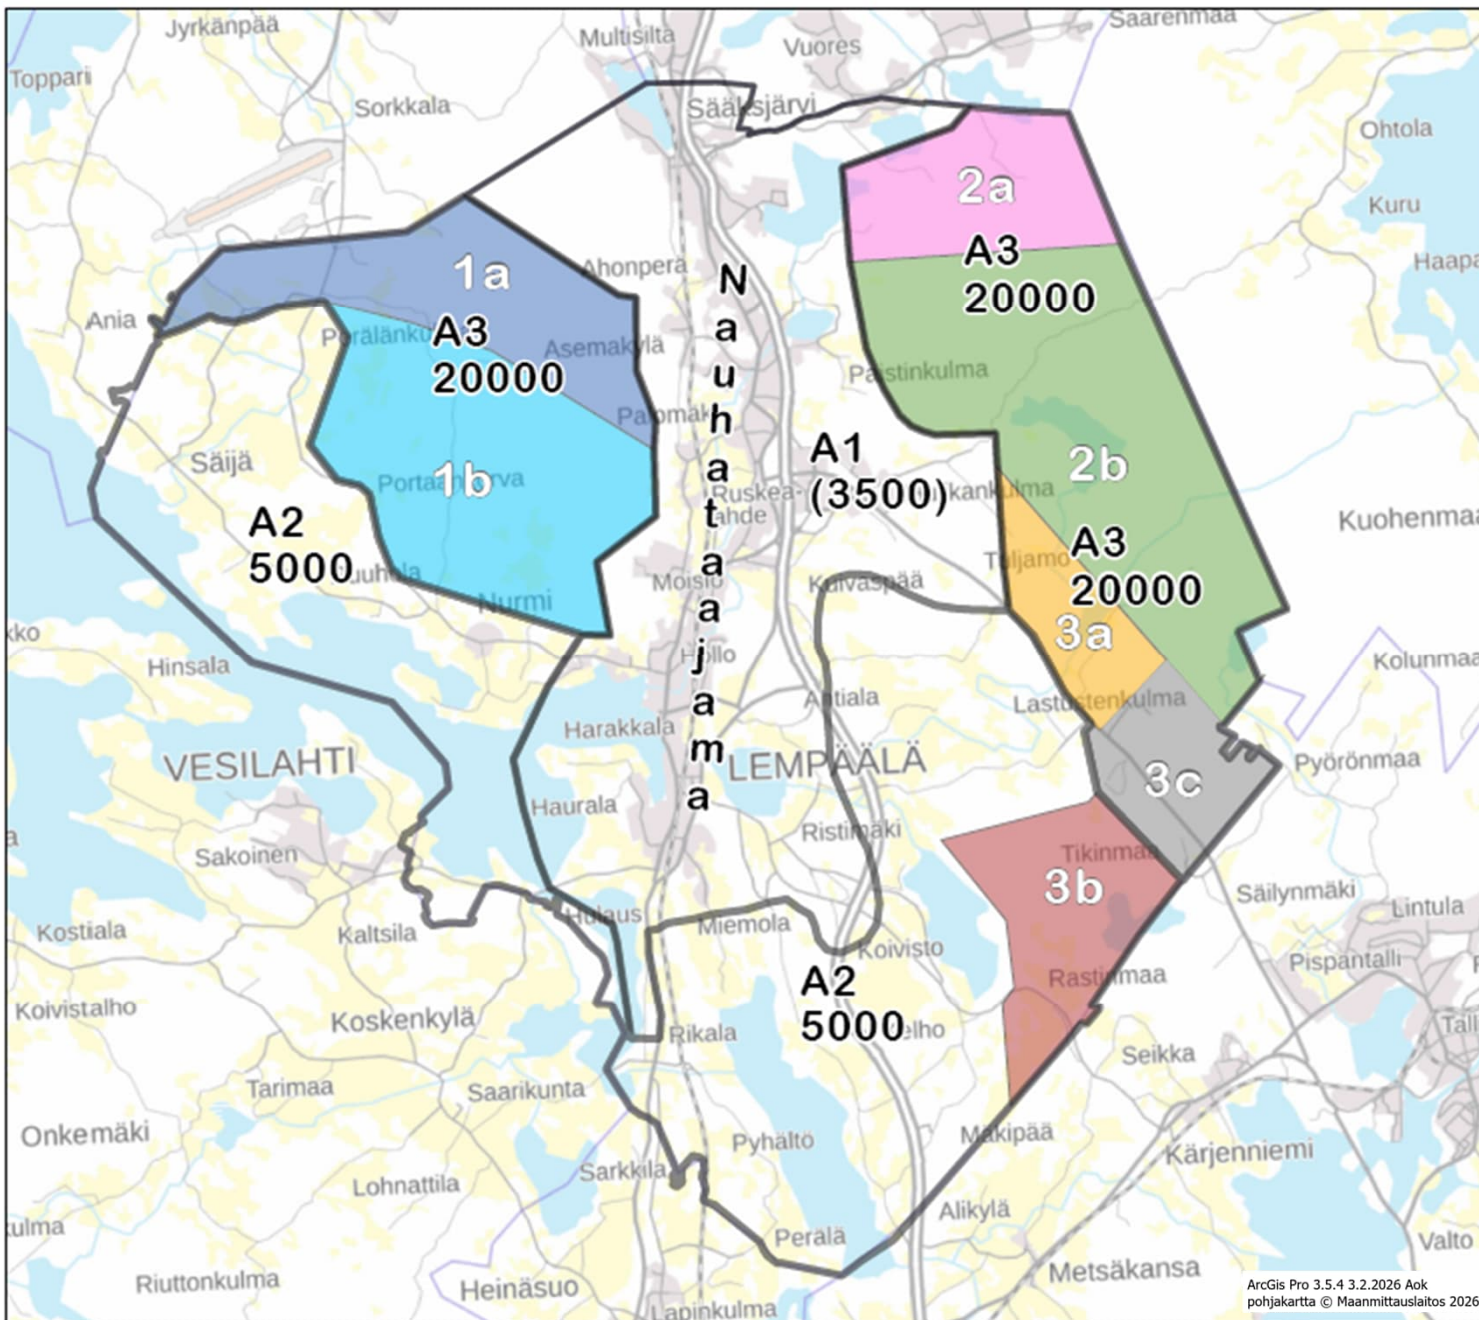

Suunnittelutarvealueet ja rakennuspaikkojen koot

1a

Väritetyt alueet: AKL 16.3 §
mukainen suunnittelutarvealue.
Perustelut esitetty liitteessä 1b.

Muut alueet ovat AKL 16.1 § tai AKL 72 § mukaista suunnittelutarvealuetta.

Rakennuspaikan vähimmäiskoko (A1-A3)

A2
5000

Rakennuspaikan
vähimmäiskoko

Milloin rakentamisella ei vaikeuteta nykyistä tai tulevaa kaavoitusta ja alueella on yhteinen vesihuoltojärjestely, voidaan rakennuspaikan kooksi rakentamisluvan tai sijoittamisluvan yhteydessä päättää vähintään 2000 neliömetriä. Päätös voi edellyttää poikkeamista yleiskaavan vaatimuksesta.

Rantaosayleiskaavan mukaiset
rakennuspaikat RA- ja AP-alueella
määrittävät / ohjaavat rakennuspaikan koon.