

Makasiinitien kadunnimen vaiheittainen asemakaavan muutos

Yhdyskuntalautakunta hyväksyminen 3.2.2026

Teija Mäkelä



Kaavaprosessi ja aikataulutavoite



Kaavoitusohjelmaan ottaminen (yhdltk 1.4.2025)


Vireilletulo (kaavoituspäällikkö) ja OAS

Luonnes

Ehdotus (nähtävillä 2 viikkoa)

Hyväksyminen (yhdltk)

Voimaantulo

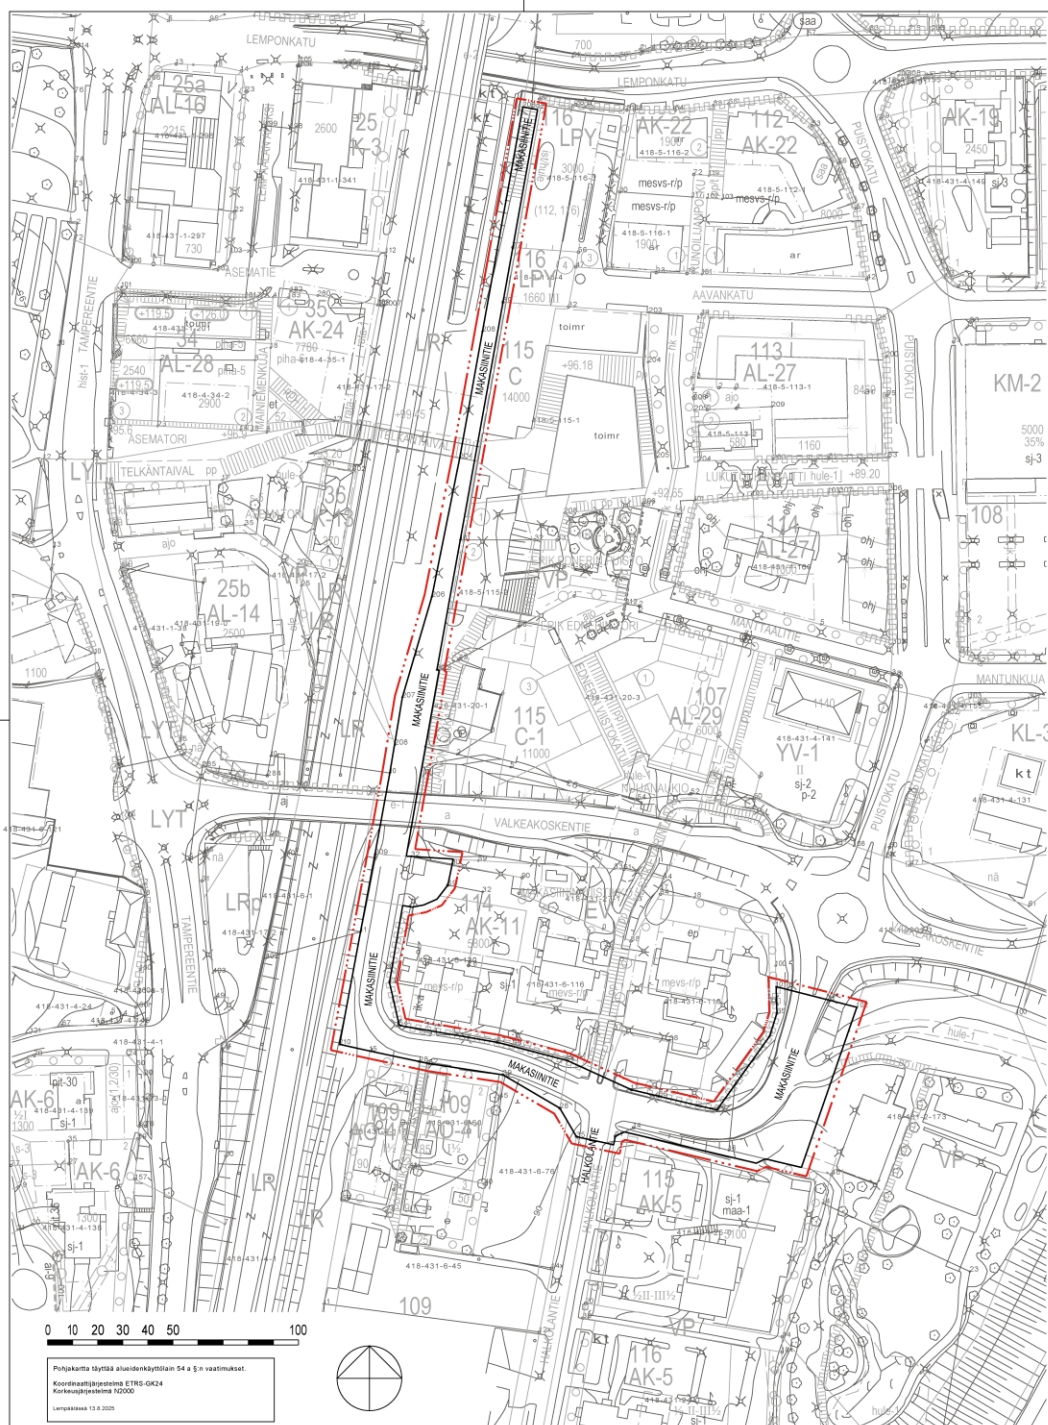

5028/6015 MAKASIINITIEN KADUNNIMI VAIHEITTAINEN ASEMAKAAVAN MUUTOS

Kaava-alue: RYNNIKKÄ JA HALKOLA
Sijaintialue: 418-1-9901, 418-431-2
Asemakaavan muutos koskee katualuetta.
Asemakaava-alueella muutetaan kadunnimi.

ASEMAKAAVAMERKINNÄT JA -MÄÄRÄYKSET

- 3 m kaava-alueen rajan ulkopuolella oleva viiva.
- Korttelin, korttelinosan ja alueen raja.
- MAKASIINITIE Kadun, tien, katuaukion, torin, puiston tai muun yleisen alueen nimi.
- Katu.

Tämän asemakaavan on Lempäälän yhdyskuntalautakunta hyväksynyt ____ 2025 § ____
Todistaa Lempäälässä ____ 2025, virallisesti

Riku Rekonen, hallintopäällikkö
Tämä asemakaavan muutos on tullut voimaan ____ 2025

5028/6015 MAKASIINITIEN KADUNNIMI VAIHEITTAINEN ASEMAKAAVAN MUUTOS			
LEMPÄÄLÄN KUNTA Yhdyskunnan palvelualue			Koordinaattijärjestelmä: ETRS-GK24 ja N2000
		Kaavanumero: 5028/6015	1:1000
		Suunnittelija: Maija Villanen	
Päivämäärä: 8.9.2025		Piirtäjä: Raisa Katajamäki	
yhdtik 16.9.2025 § 137		Nähtävillä AKL 65 § 25.9.-9.10.2025	yhdtik



Kaavaan ei ole tullut palautetta.


- Naapurit on kuultu kirjeellä
- Väylävirasto on kuultu naapurina.
- ELY-keskusta on tiedotettu.
- Nähtävilläolo 2 viikkoa



Asemakaavan selostus
5028/6015
Makasiinitien kadunnimi, vaihteittainen
asemakaavan muutos
Hyväksyminen 26.1.2026



Havainnekuvasssa 1. esitetty alueen nykytilanne.

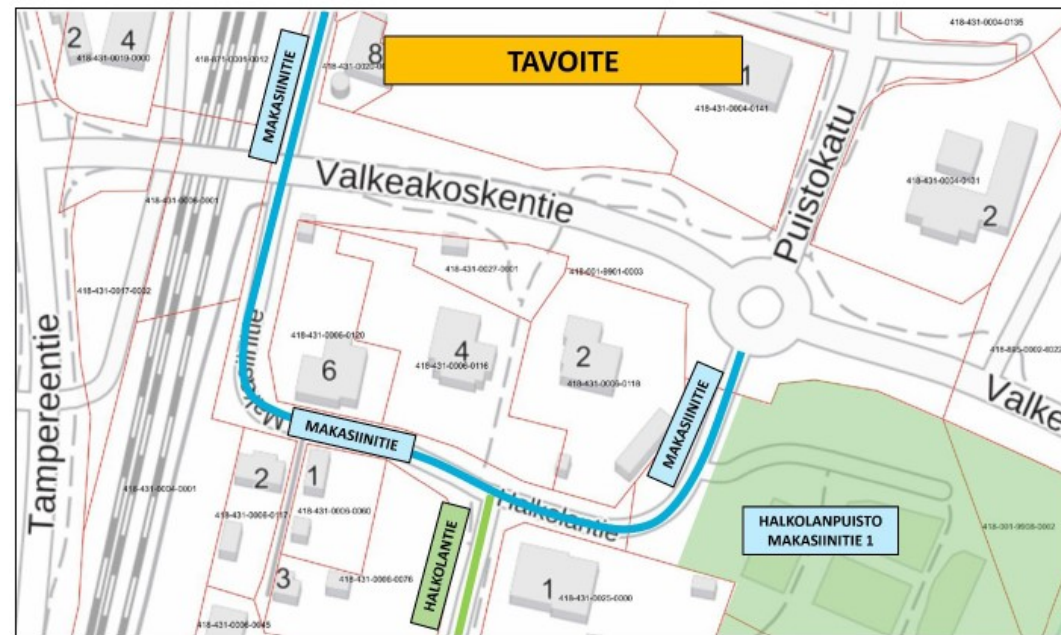

Havainnekuvasssa 2. esitetty alueen tavoitetilanne.

