


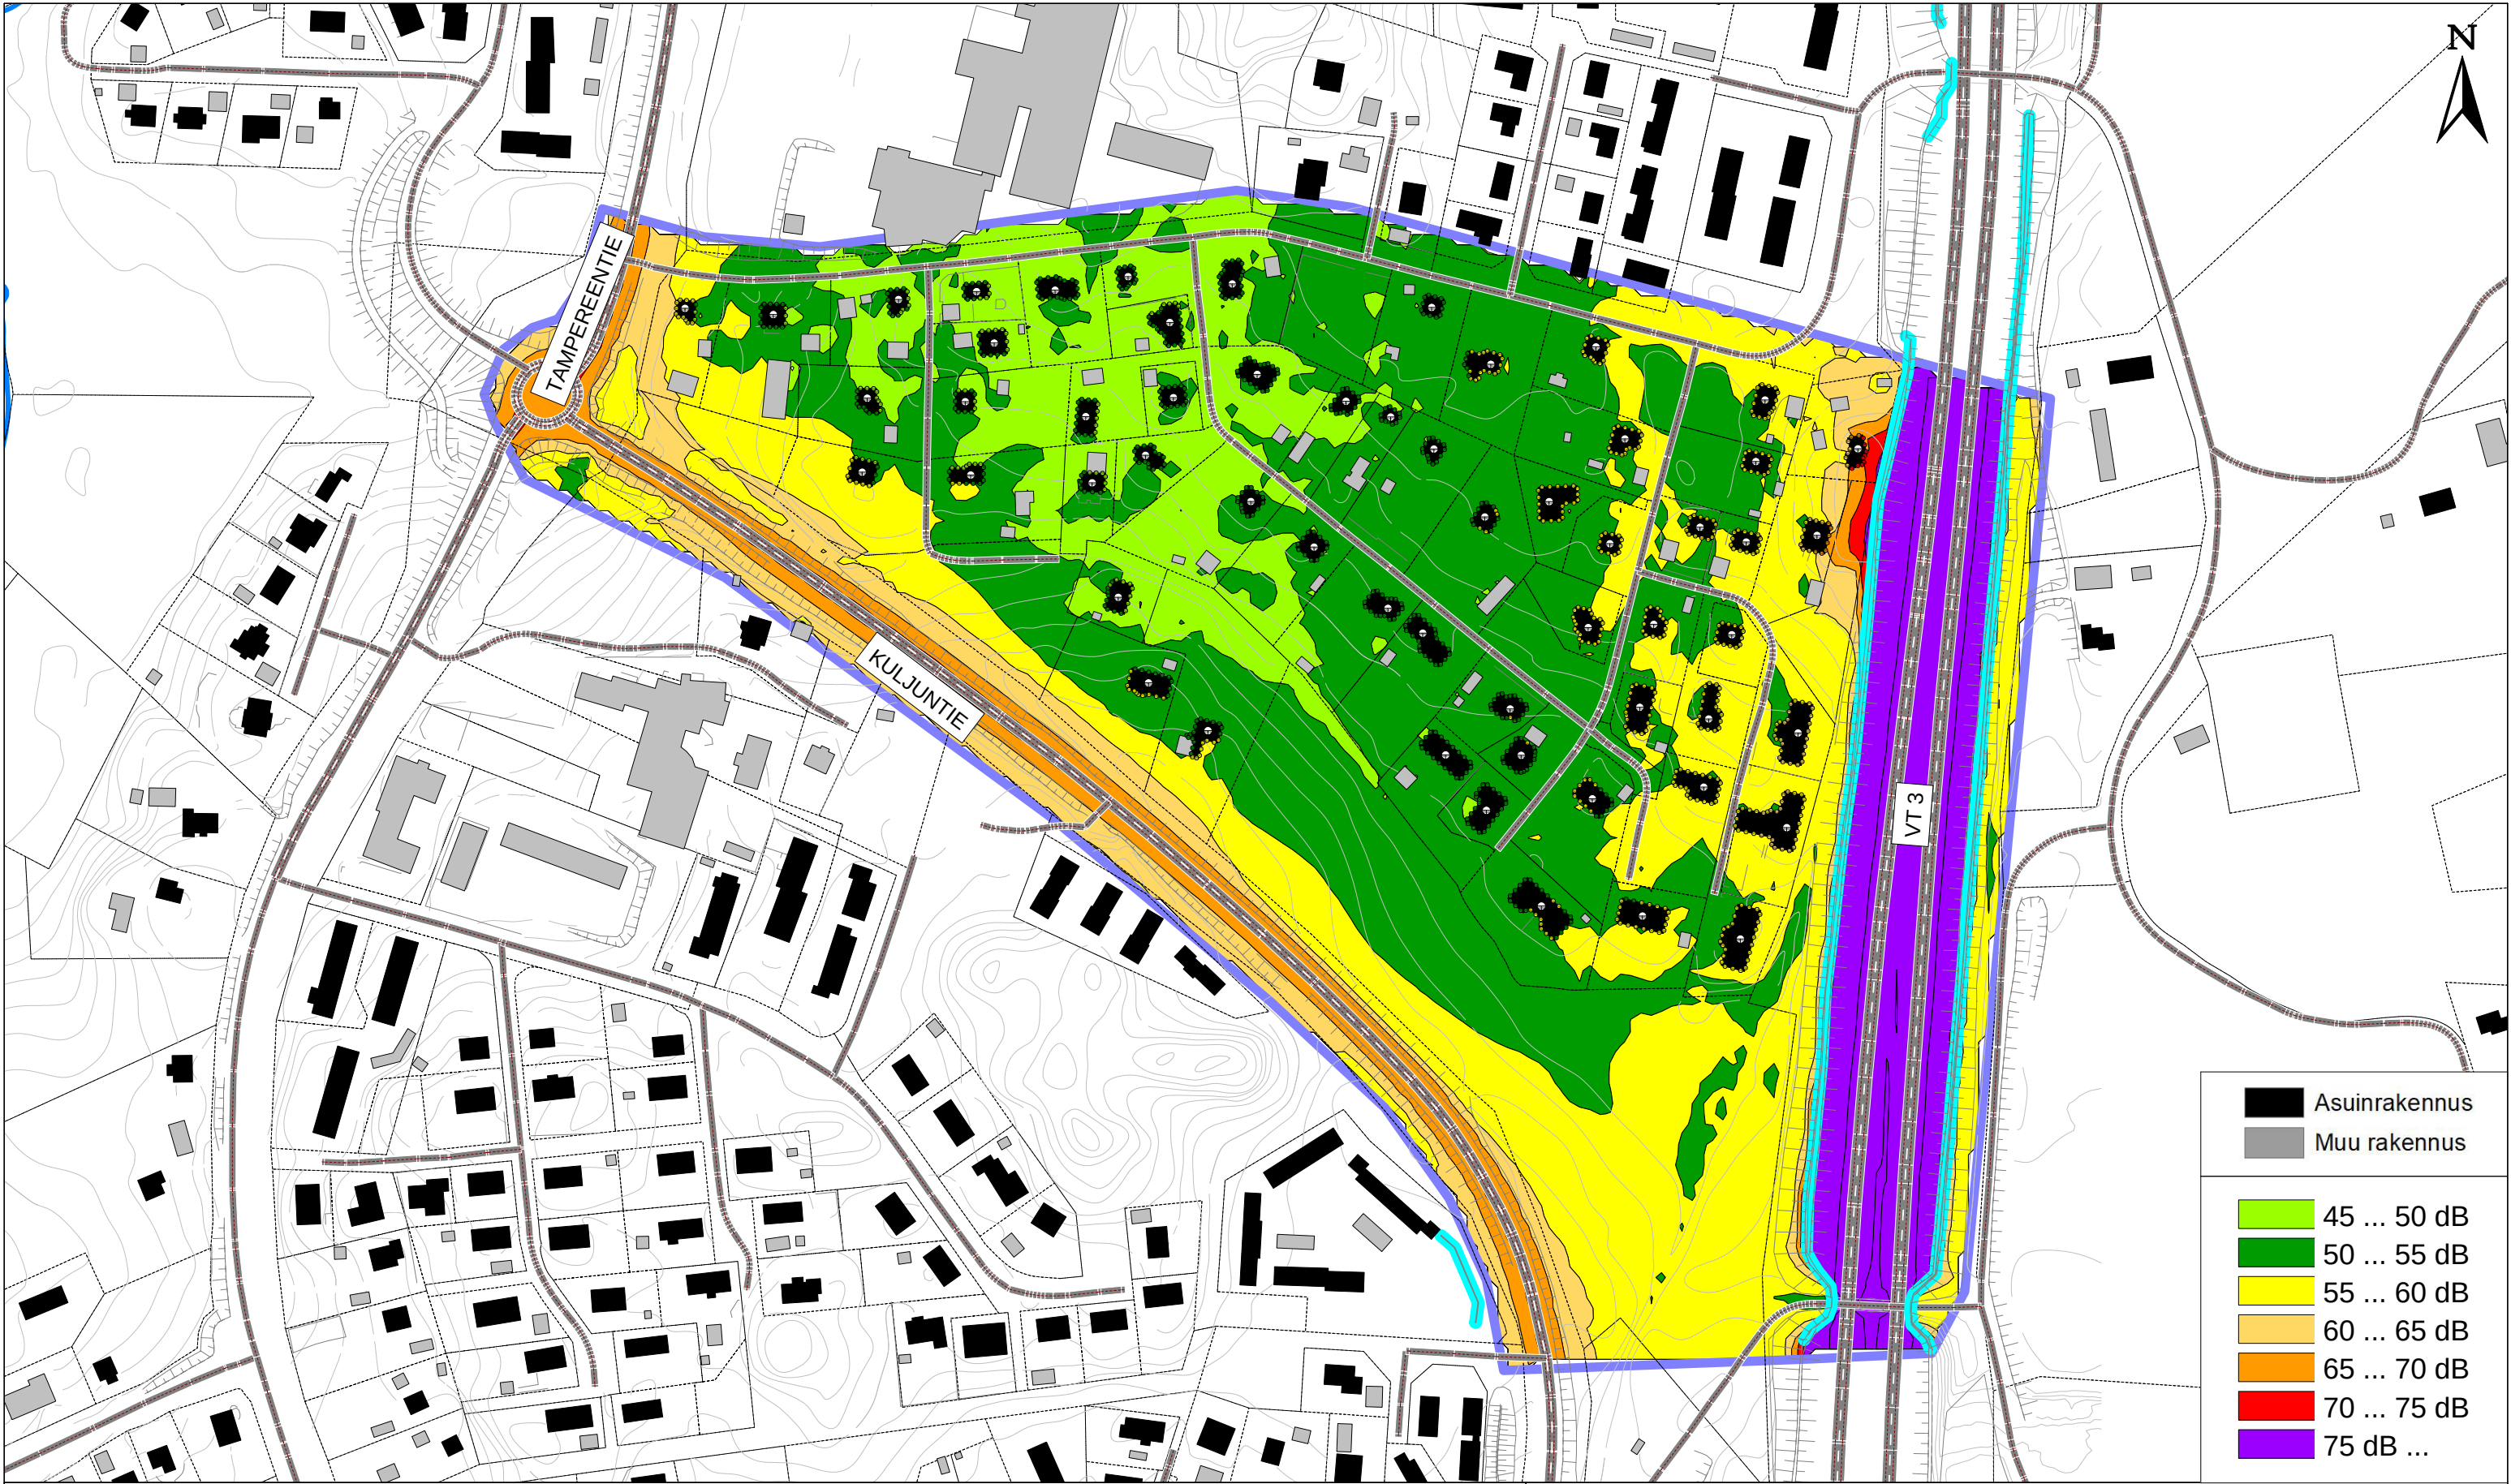

Nykytilanne Päiväajan keskiäänitaso (LAeq 7-22)		Palomäen asemakaava-alue, Lempäälä Meluselvitys	
Laskentakorkeus + 2,0 m Laskentahila 5 x 5 m Maanpinta akustisesti pehmeä (G=1)		DESTIA A COLAS COMPANY	
Tieliikennetiedot Vt3: 40838 ajon/vrk, rask% 7,6, noptaj 100 km/h Tampereentie: 6762 ajon/vrk, rask% 3,8, noptaj 50 km/h Kuljuntie: 3525 ajon/vrk, rask% 2,6, noptaj 50/60 km/h		Pvm 13.6.2025	Liite 1
		Suunn. N. Lindroos	Mittakaava 1:3000



Nykytilanne Yöajan keskiäänitaso (LAeq 22-7)		Palomäen asemakaava-alue, Lempäälä Meluselvitys	
Laskentakorkeus + 2,0 m Laskentahila 5 x 5 m Maanpinta akustisesti pehmeä (G=1)		DESTIA A COLAS COMPANY	
Tieliikennetiedot Vt3: 40838 ajon/vrk, rask% 7,6, noprä 100 km/h Tampereentie: 6762 ajon/vrk, rask% 3,8, noprä 50 km/h Kuljuntie: 3525 ajon/vrk, rask% 2,6, noprä 50/60 km/h		Pvm 13.6.2025	Liite 2
		Suunn. N. Lindroos	Mittakaava 1:3000



Ennustetilanne 2040 Päiväajan keskiäänitaso (LAeq 7-22)		Palomäen asemakaava-alue, Lempäälä Meluselvitys	
Laskentakorkeus + 2,0 m Laskentahila 5 x 5 m Maanpinta akustisesti pehmeä (G=1)		DESTIA A COLAS COMPANY	
Tieliikennetiedot Vt3: 49483 ajon/vrk, rask% 7,6, noprä 100 km/h Tampereentie: 7770 ajon/vrk, rask% 3,9, noprä 50 km/h Kuljuntie: 4049 ajon/vrk, rask% 2,7, noprä 50/60 km/h		Pvm 13.6.2025	Liite 3
		Suunn. N. Lindroos	Mittakaava 1:3000



Ennustetilanne 2040 Yöajan keskiäänitaso (LAeq 22-7)		Palomäen asemakaava-alue, Lempäälä Meluselvitys	
Laskentakorkeus + 2,0 m Laskentahila 5 x 5 m Maanpinta akustisesti pehmeä (G=1)		DESTIA A COLAS COMPANY	
Tieliikennetiedot Vt3: 49483 ajon/vrk, rask% 7,6, noprä 100 km/h Tampereentie: 7770 ajon/vrk, rask% 3,9, noprä 50 km/h Kuljuntie: 4049 ajon/vrk, rask% 2,7, noprä 50/60 km/h		Pvm 13.6.2025	Liite 4
		Suunn. N. Lindroos	Mittakaava 1:3000



Ennustetilanne 2040 meluntorjunnalla Päiväajan keskiäänitaso (LAeq 7-22)		Palomäen asemakaava-alue, Lempäälä Meluselvitys	
Laskentakorkeus + 2,0 m Laskentahila 5 x 5 m Maanpinta akustisesti pehmeä (G=1)		DESTIA A COLAS COMPANY	
Tieliikennetiedot Vt3: 49483 ajon/vrk, rask% 7,6, noprä 100 km/h Tampereentie: 7770 ajon/vrk, rask% 3,9, noprä 50 km/h Kuljuntie: 4049 ajon/vrk, rask% 2,7, noprä 50/60 km/h		Pvm 13.6.2025	Suunn. N. Lindroos
		Mittakaava 1:3000	Liite 5



Ennustetilanne 2040 meluntorjunnalla Yöajan keskiäänitaso (LAeq 22-7)		Palomäen asemakaava-alue, Lempäälä Meluselvitys	
Laskentakorkeus + 2,0 m Laskentahila 5 x 5 m Maanpinta akustisesti pehmeä (G=1)		DESTIA A COLAS COMPANY	
Tieliikennetiedot Vt3: 49483 ajon/vrk, rask% 7,6, noprj 100 km/h Tampereentie: 7770 ajon/vrk, rask% 3,9, noprj 50 km/h Kuljuntie: 4049 ajon/vrk, rask% 2,7, noprj 50/60 km/h		Pvm 13.6.2025	Suunn. N. Lindroos
		Mittakaava 1:3000	Liite 6